


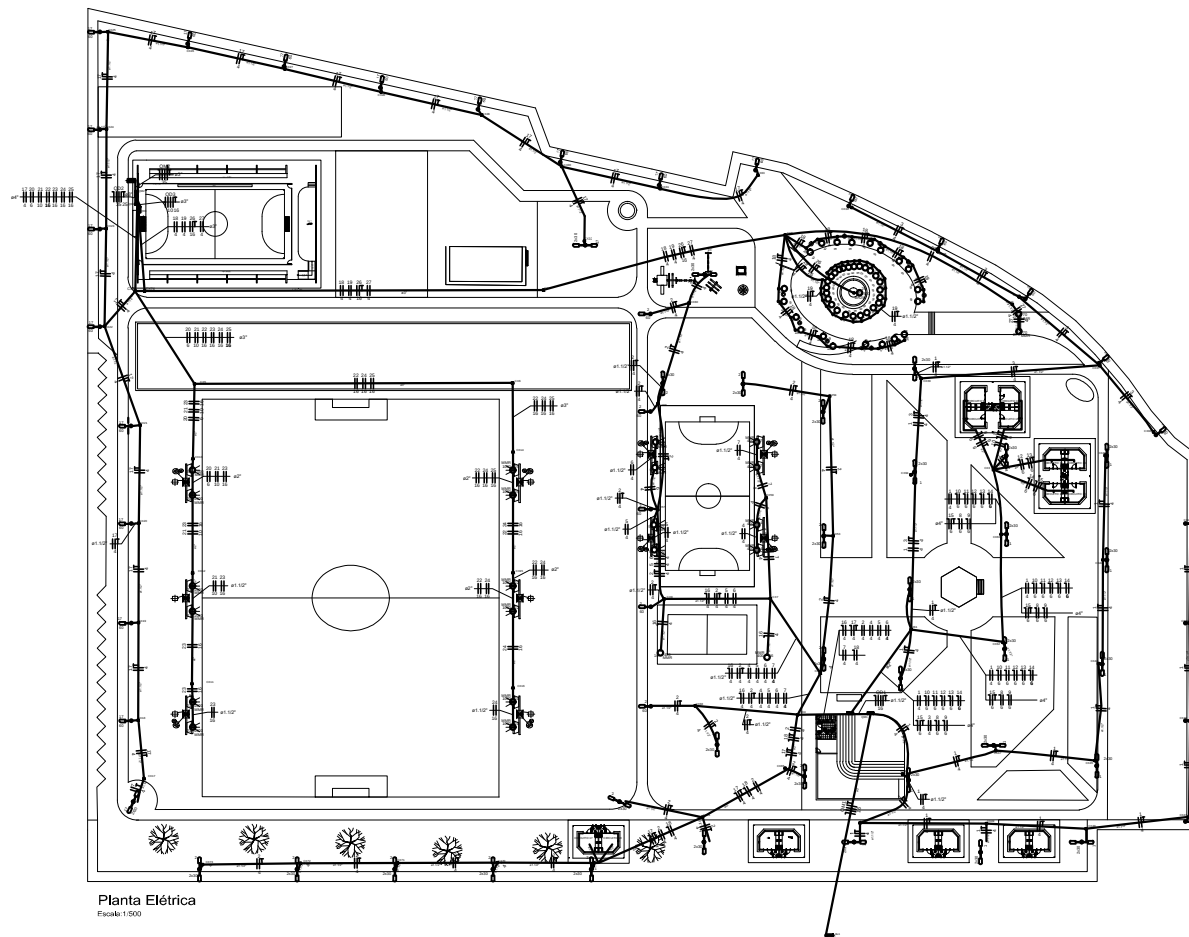

Legenda das indicações	
MMR	Multiplex met. reflexo
BR2M	Torneio - uso específico - Bomba recatiga - 20v monofásico
	Luminária para lâmpada LED 60w
	Luminária dupla para lâmpada LED 2 x 30w
	Cabo de medição embutido a 1,00m do piso
	Cabo de passagem de ventilação no piso
	Apq. pinos - piso (4x4) 300x300x120 mm
	Entrada de serviço aérea - Sinalis aérea
	Quadro de distribuição - sobrepiso a 1,50m do piso
	Elétrico de ventilação embutido tipo paralelo
	Lâmpada LED cor quente 9w
MMR 400w	Lâmpada Multiplex metálico reflexo 400W
MMR 1000w	Lâmpada Multiplex metálico reflexo 1000W

Planta Elétrica
Escala: 1:500

 SEMUTRAN PREFEITURA MUNICIPAL DE JACAREACANGA Adm. Raimundo Batista Santiago SECRETARIA MUNICIPAL DE URBANIZAÇÃO, TRANSPORTE E SERVIÇOS PÚBLICOS - SEMUTRAN Sec. Ernani Santiago Filho			
		Contratante: SEMECD SECRETARIA MUNICIPAL DE EDUCAÇÃO CULTURA E DESPORTO	
Projeto: ELÉTRICO		Prefeitura:	
Endereço: PRAÇA CRISTINA RIBEIRO / BAIRRO: SÃO PEDRO JACAREACANGA-PA			
Conteúdo: PLANTA ELÉTRICA DETALHES E LEGENDAS		Bombeiro:	
Equipe técnica Adriano P. Figueira ENG. CIVIL. CREA: 1515116794 Renato Silva e Silva ENG. CIVIL. CREA: 1514168154		Área do Terreno 32.217,56	
		Área da Construção	
		Percentual de ocupação 40,00%	Prancha A2 EXTENDIDO
		Data 09/2017	Escala INDICADA
		Prancha 11	12