


CORTE AA'
ESCALA – 1:10

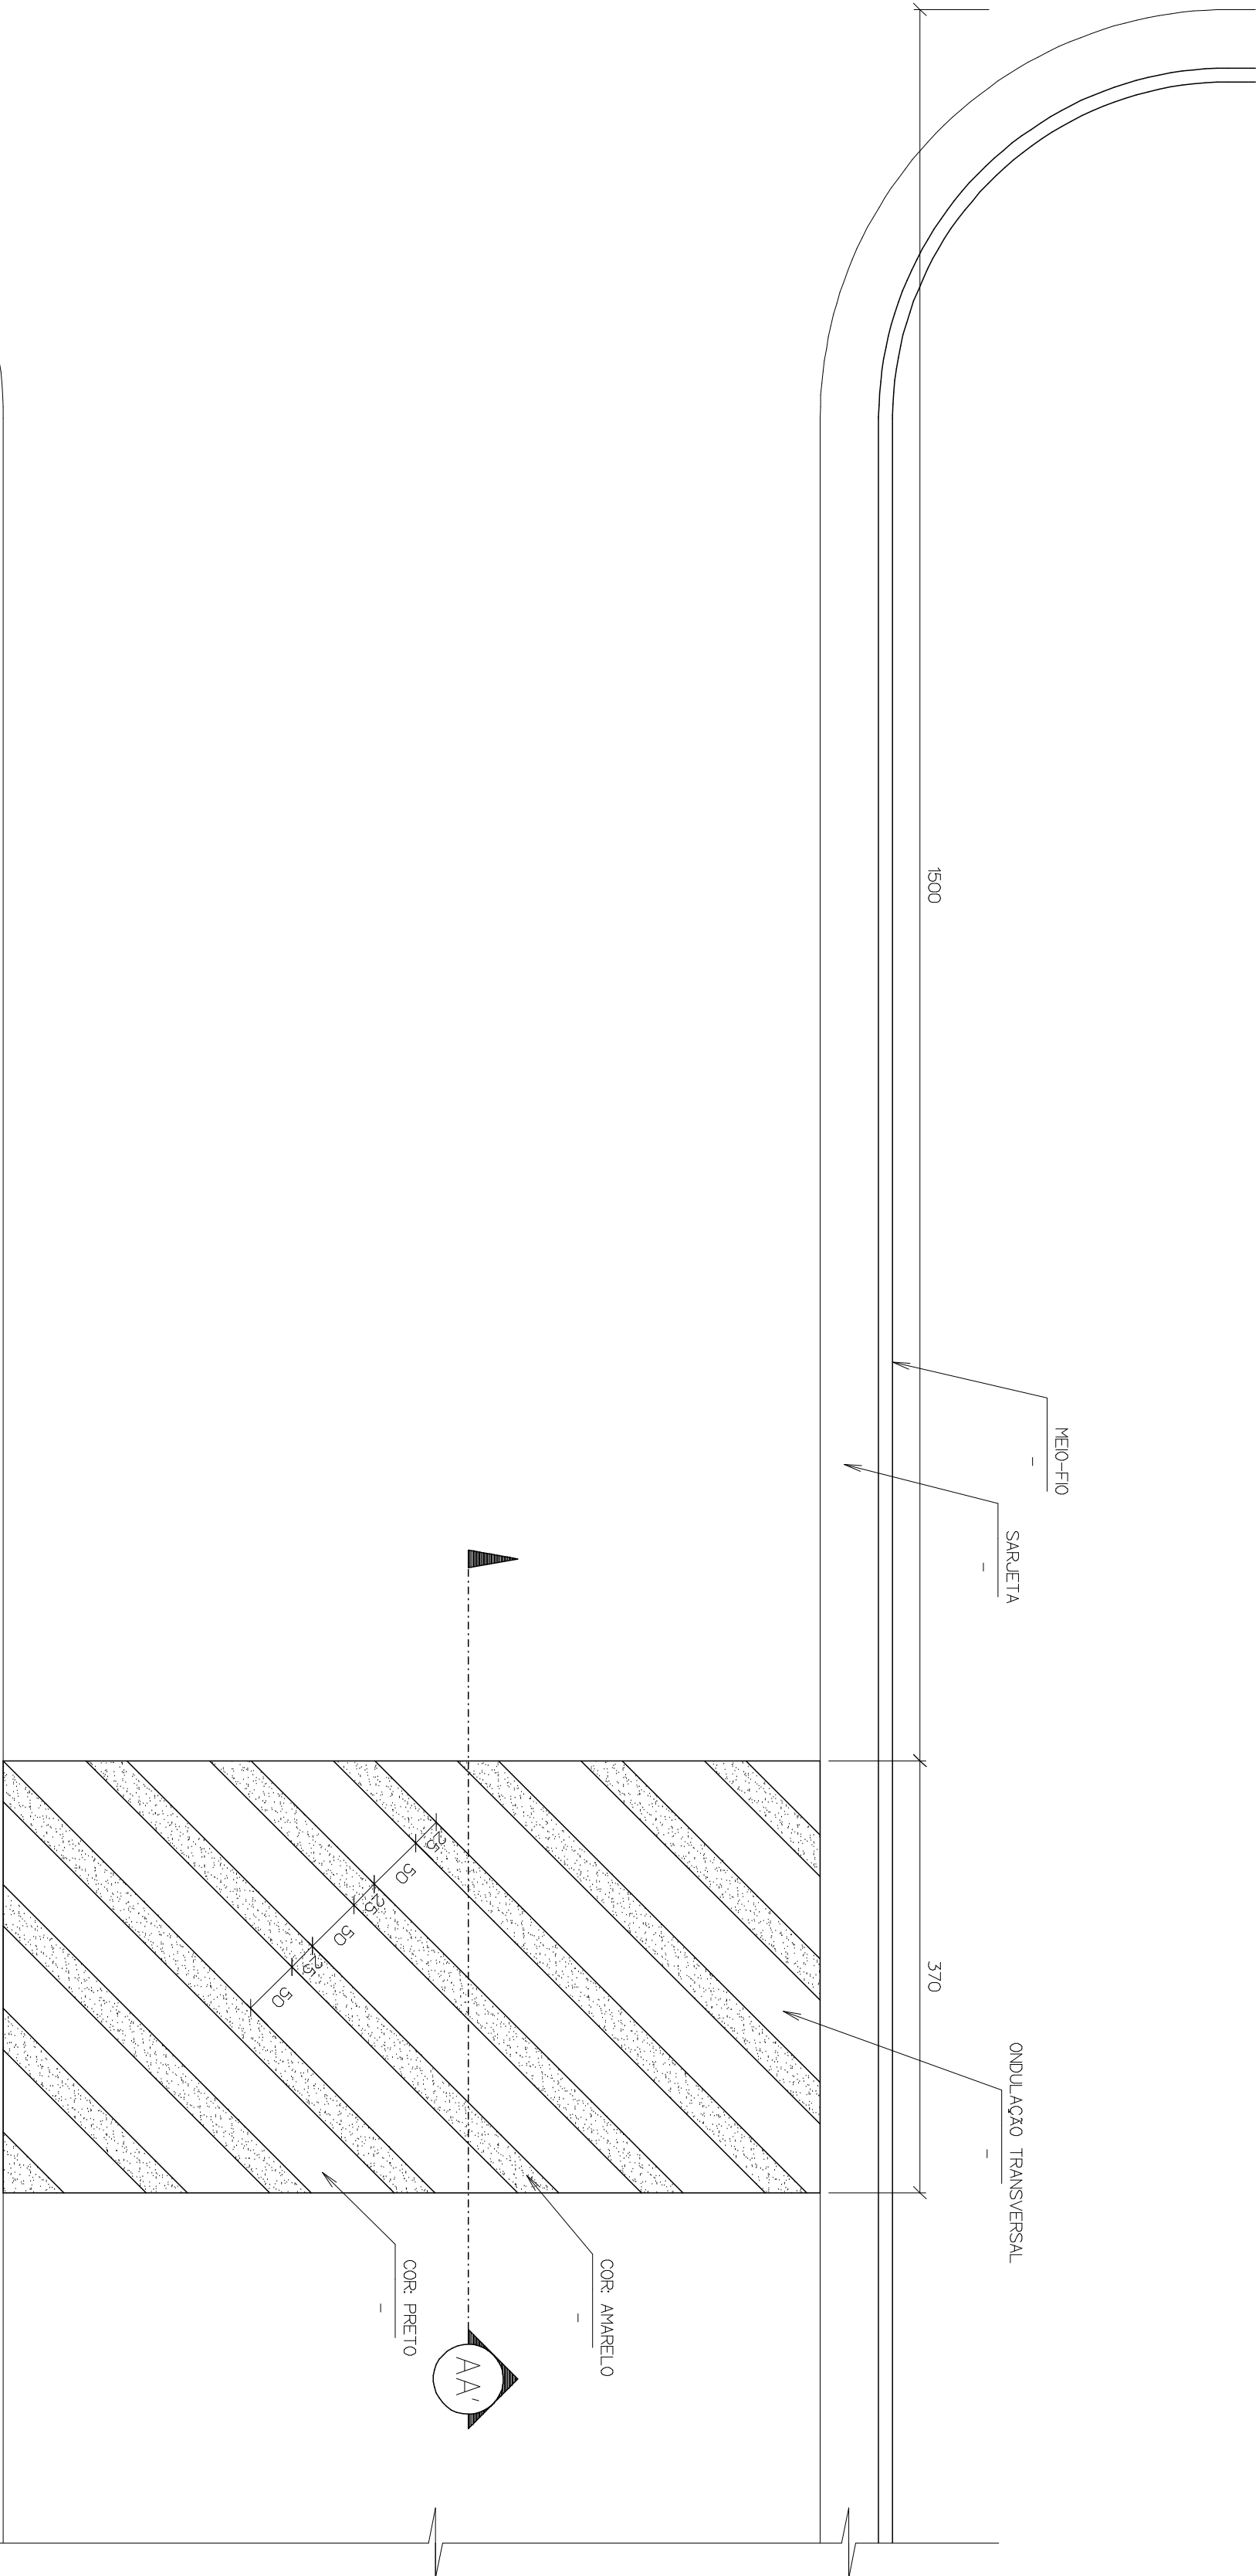

PLANTA BAIXA – RUA
ESCALA – 1:50

PREFEITURA MUNICIPAL DE PIÇARRA	
ADM. WAGNE MACHADO	
PROJETO DE ARQUITETURA - ONDULAÇÃO TRANSVERSAL	
ZONA URBANA - PIÇARRA (PA)	

APROVAÇÕES:

AUTOR DO PROJETO:			
HONÓRIO AIRES DA SILVA NETO CAU A 24.602-6 - ARQUITETO E URBANISTA			
CONTEÚDO:			
PLANTA BAIXA RUA E CORTE AA'			
ESCALA:	INDICADA	DATA:	MARÇO/2015
OPERADOR CAD:	ÁREAS: m²		PRANCHAS:
ÚNICA			