
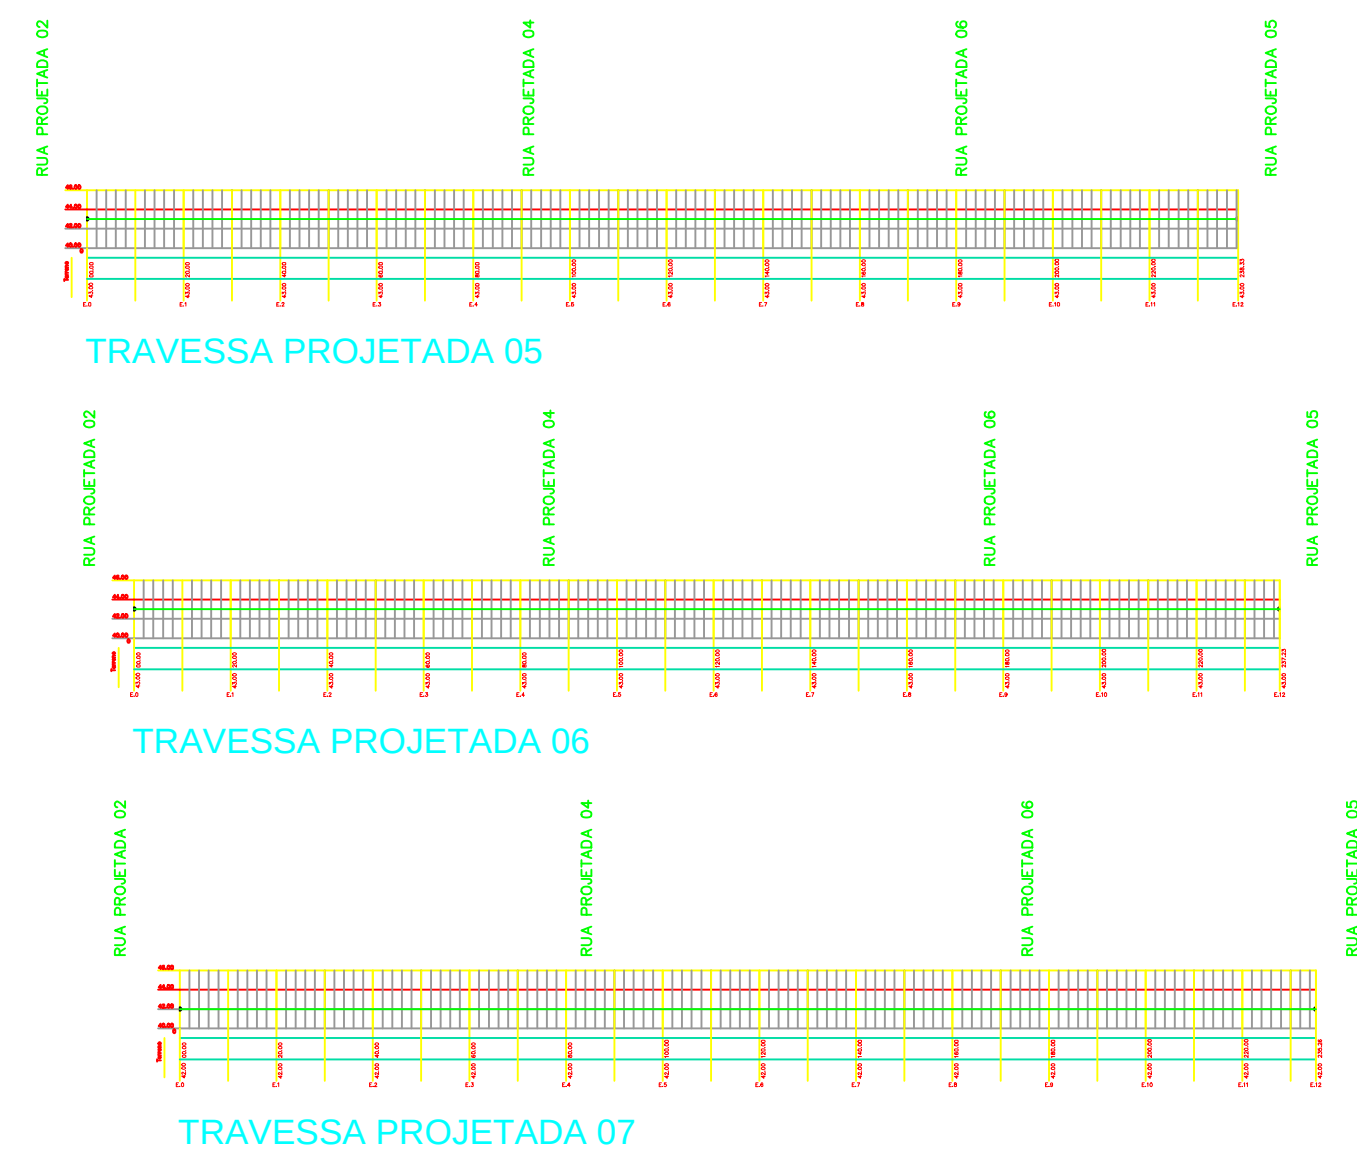


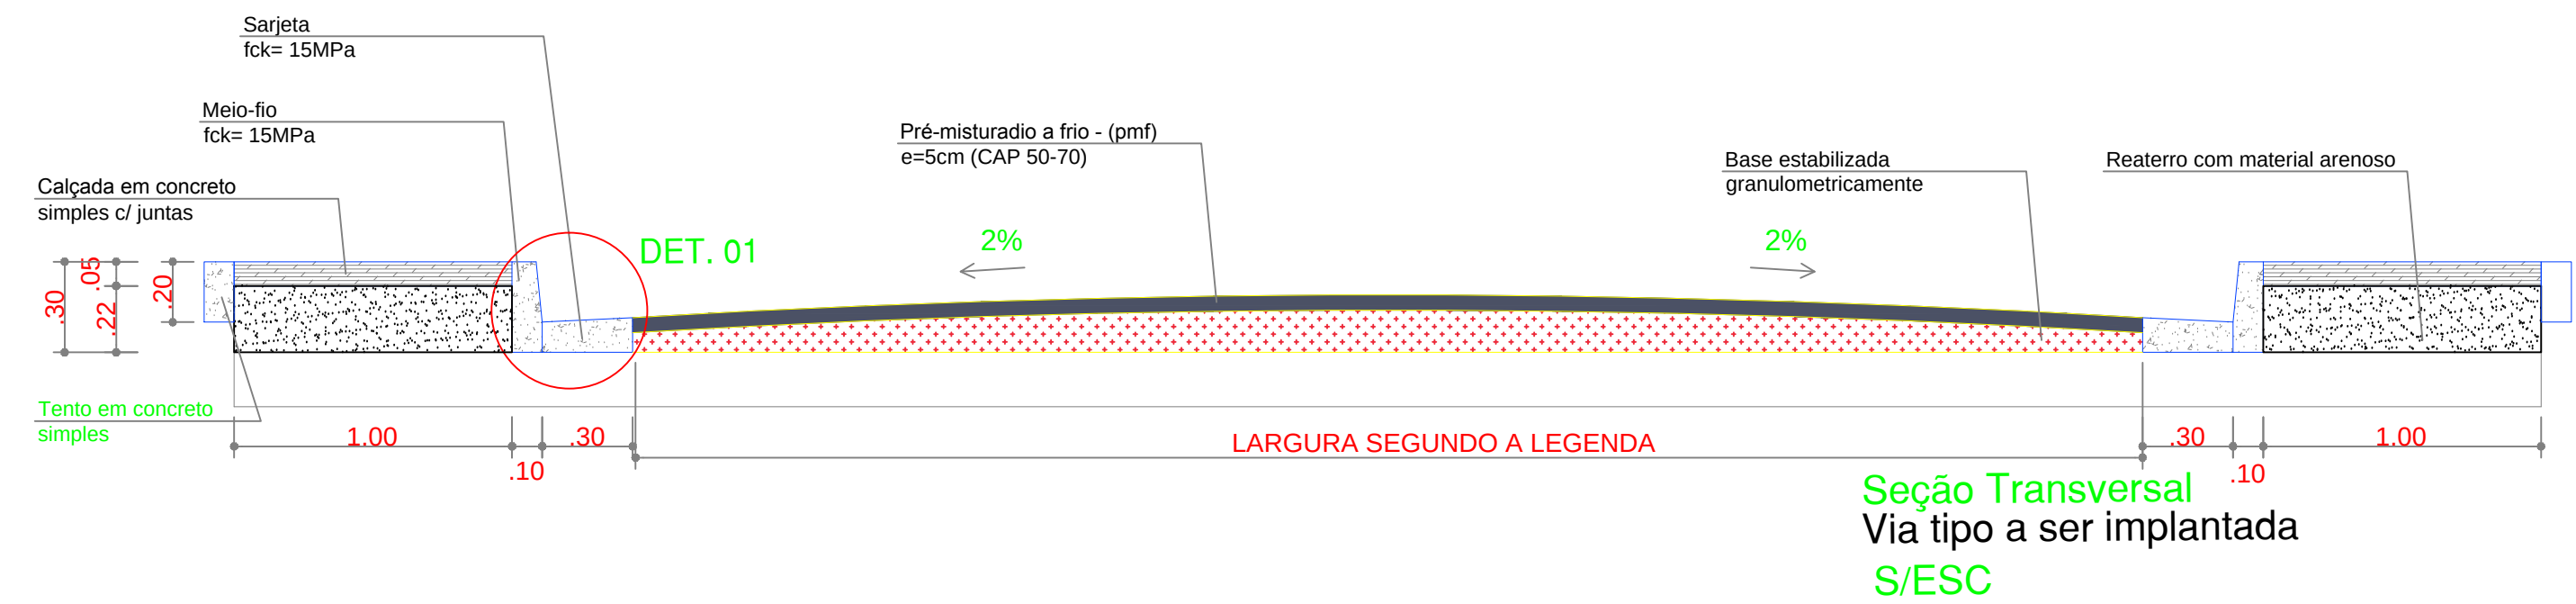

PREFEITURA MUNICIPAL TOMÉ-AÇU

projeto:	PAVIMENTAÇÃO FORQUILHA	Data:	20/10/17
assunto:	VIÁRIO - ESTAQUEAMENTO - SEÇÃO TRANSVERSAL	Escala:	1:1500
Resp. técnico pela elaboração / Reg. Profissional:	desenho:	Prancha:	01/01
THIAGO PIMENTEL - CREA: 15416	SALENNE CORDEIRO		