
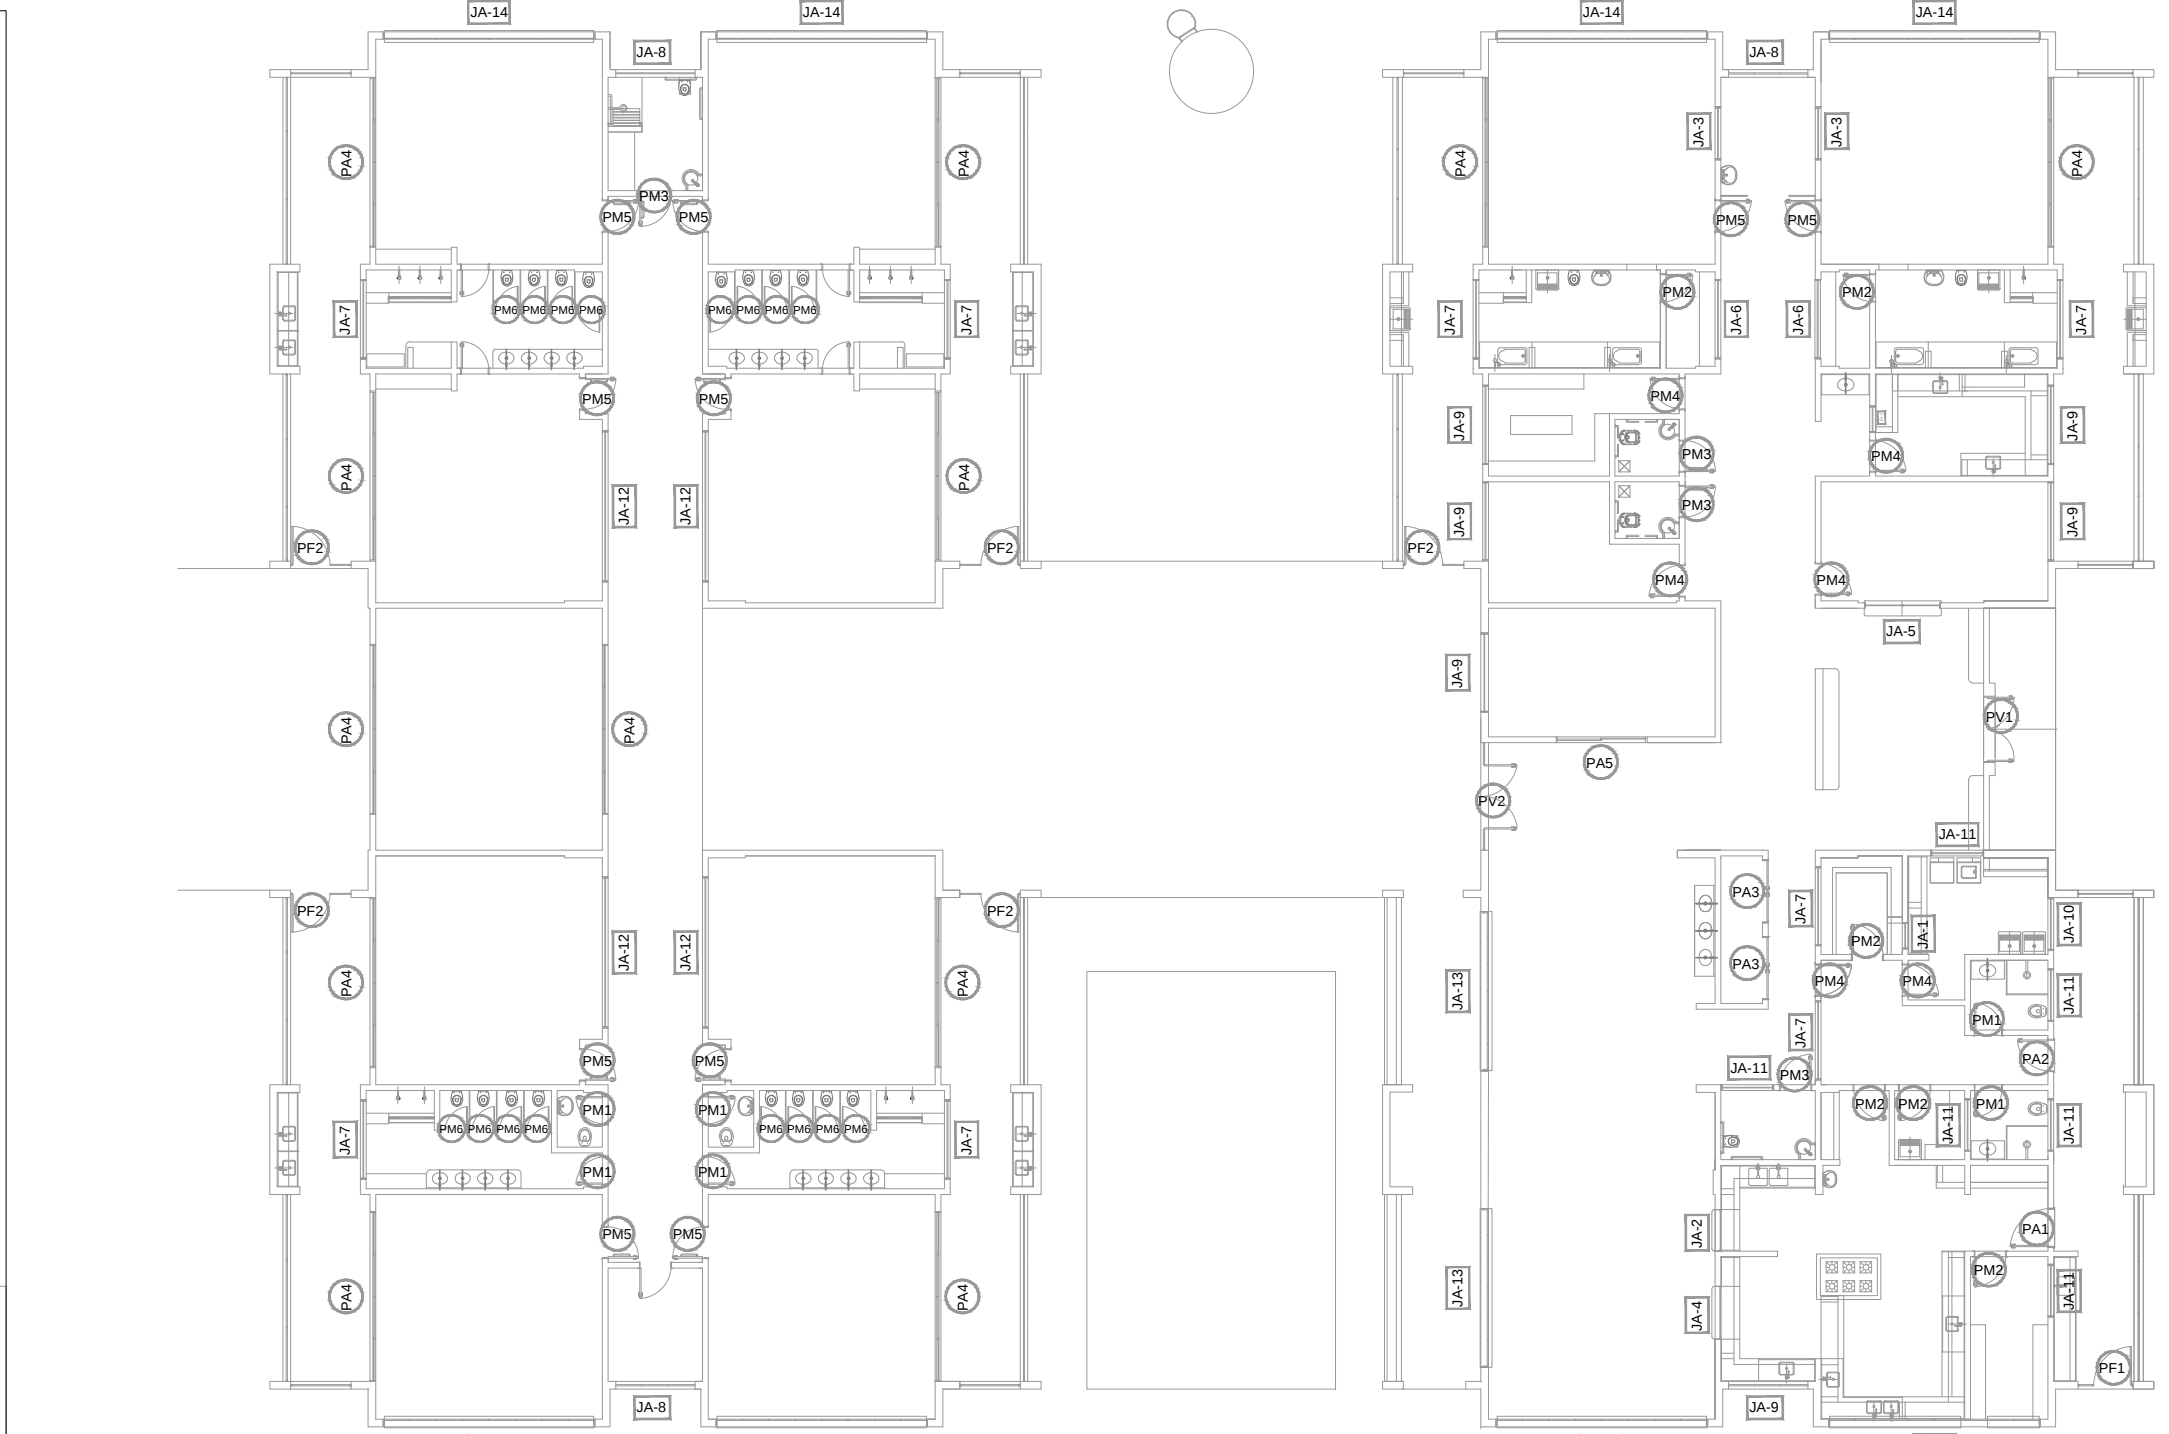
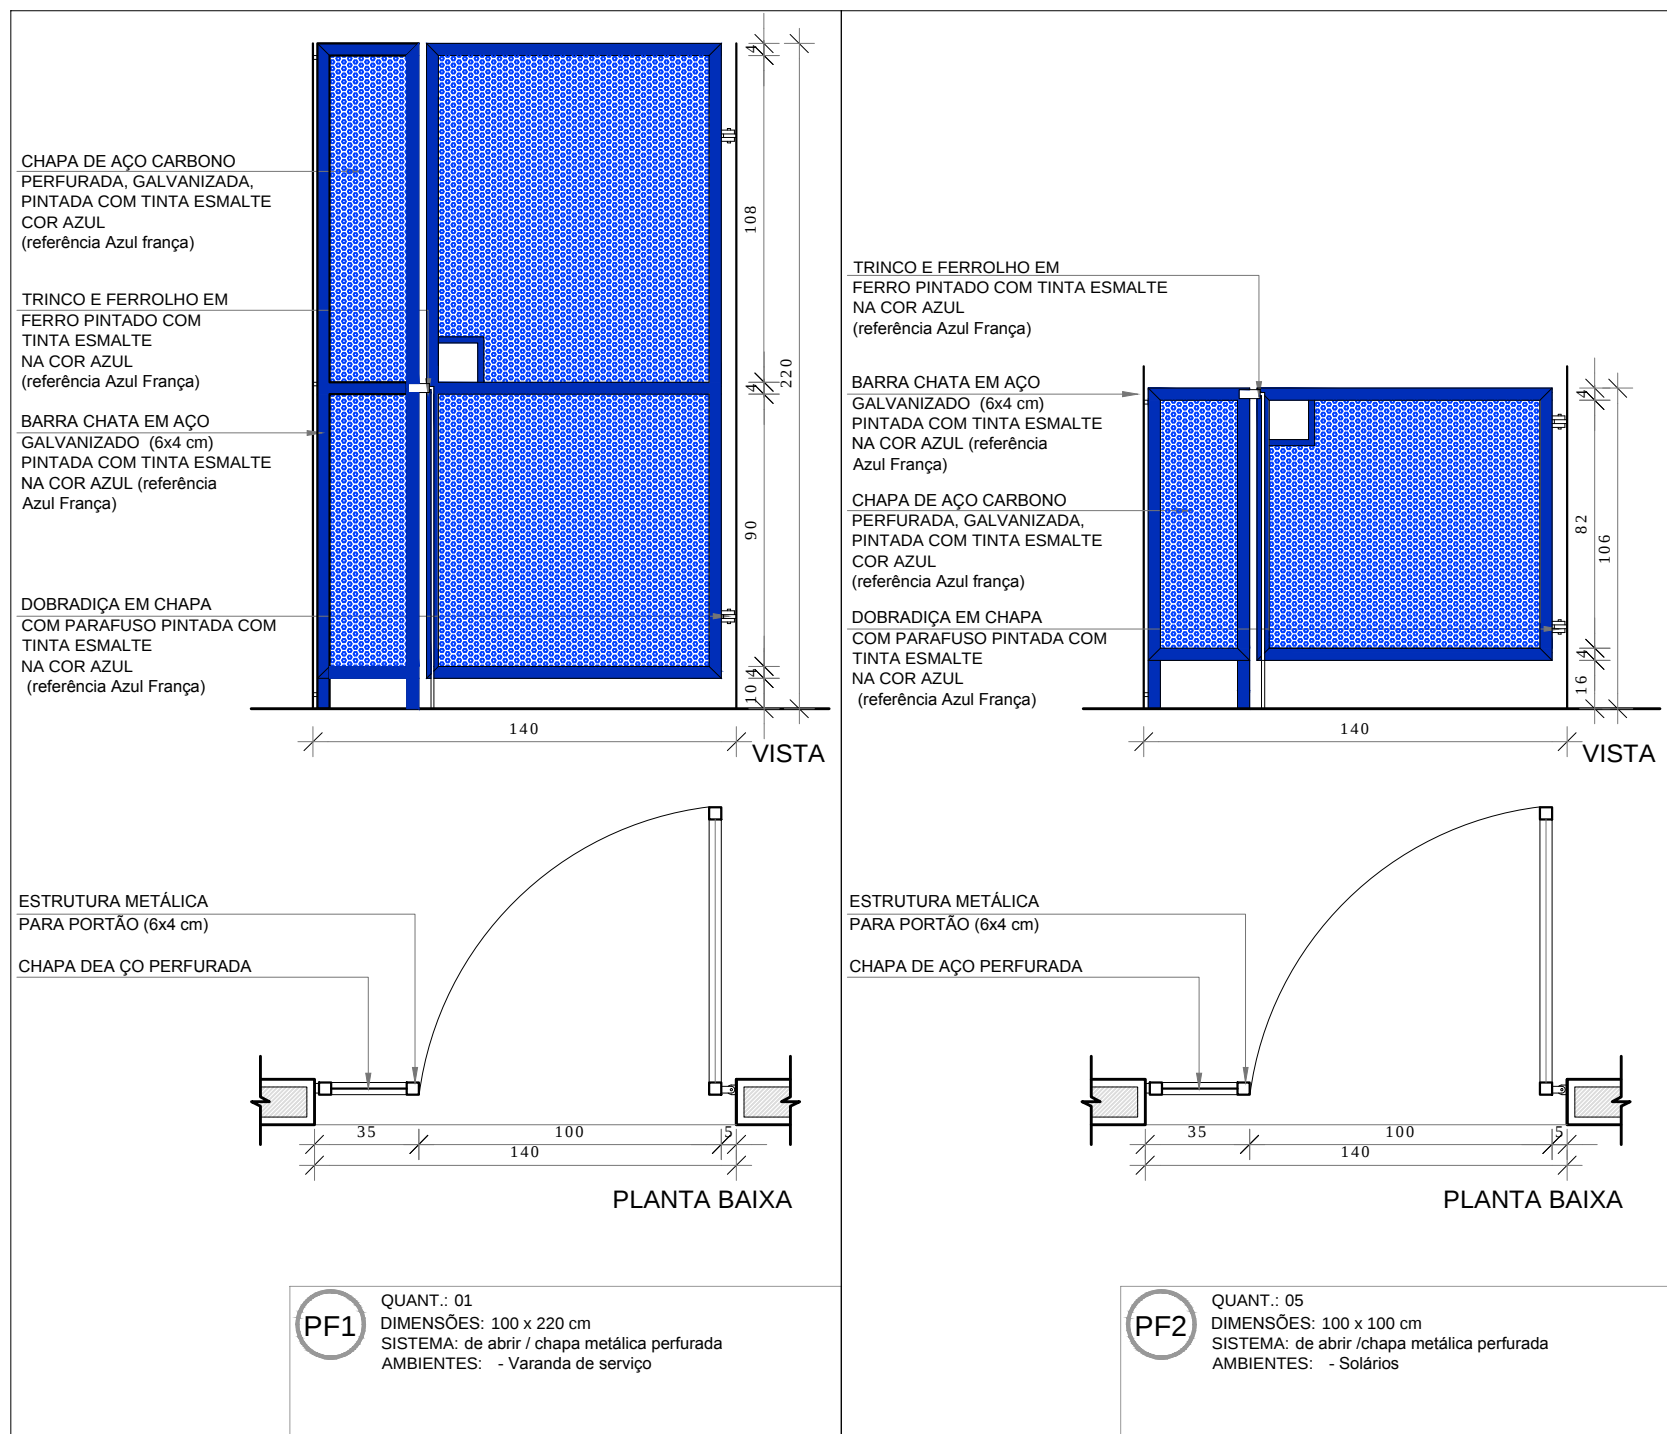
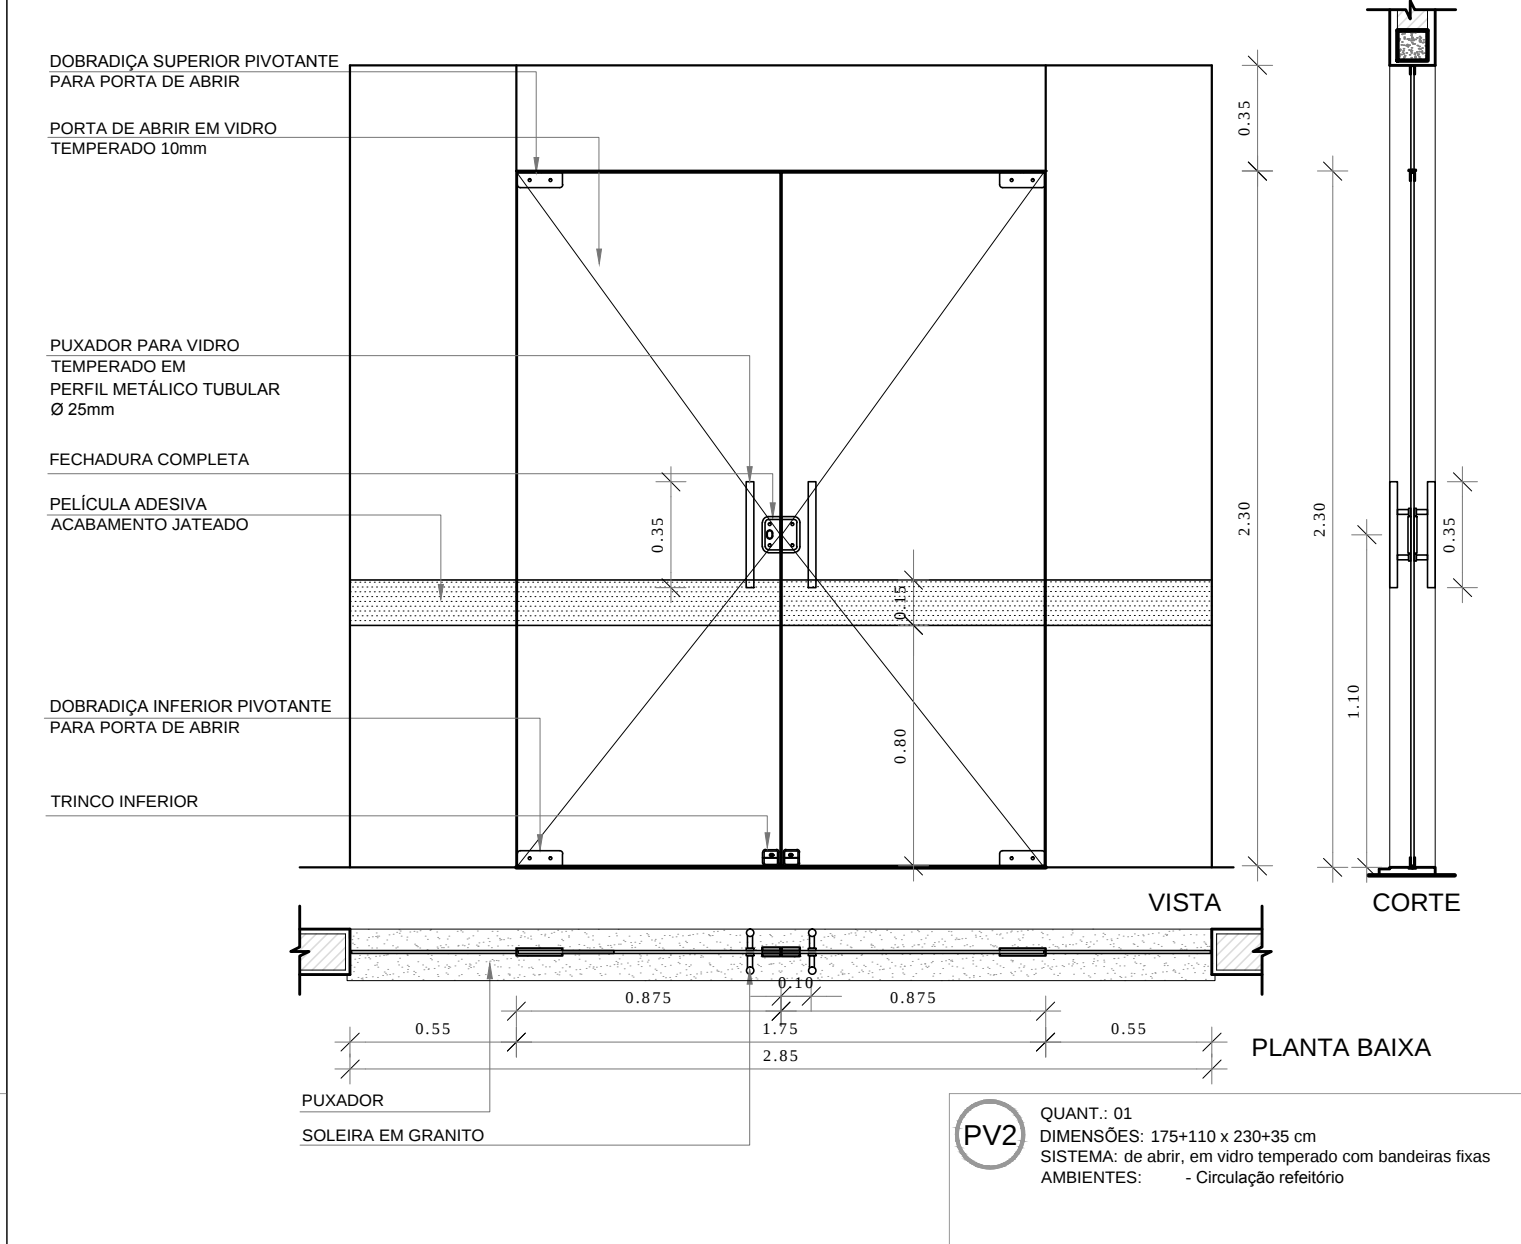
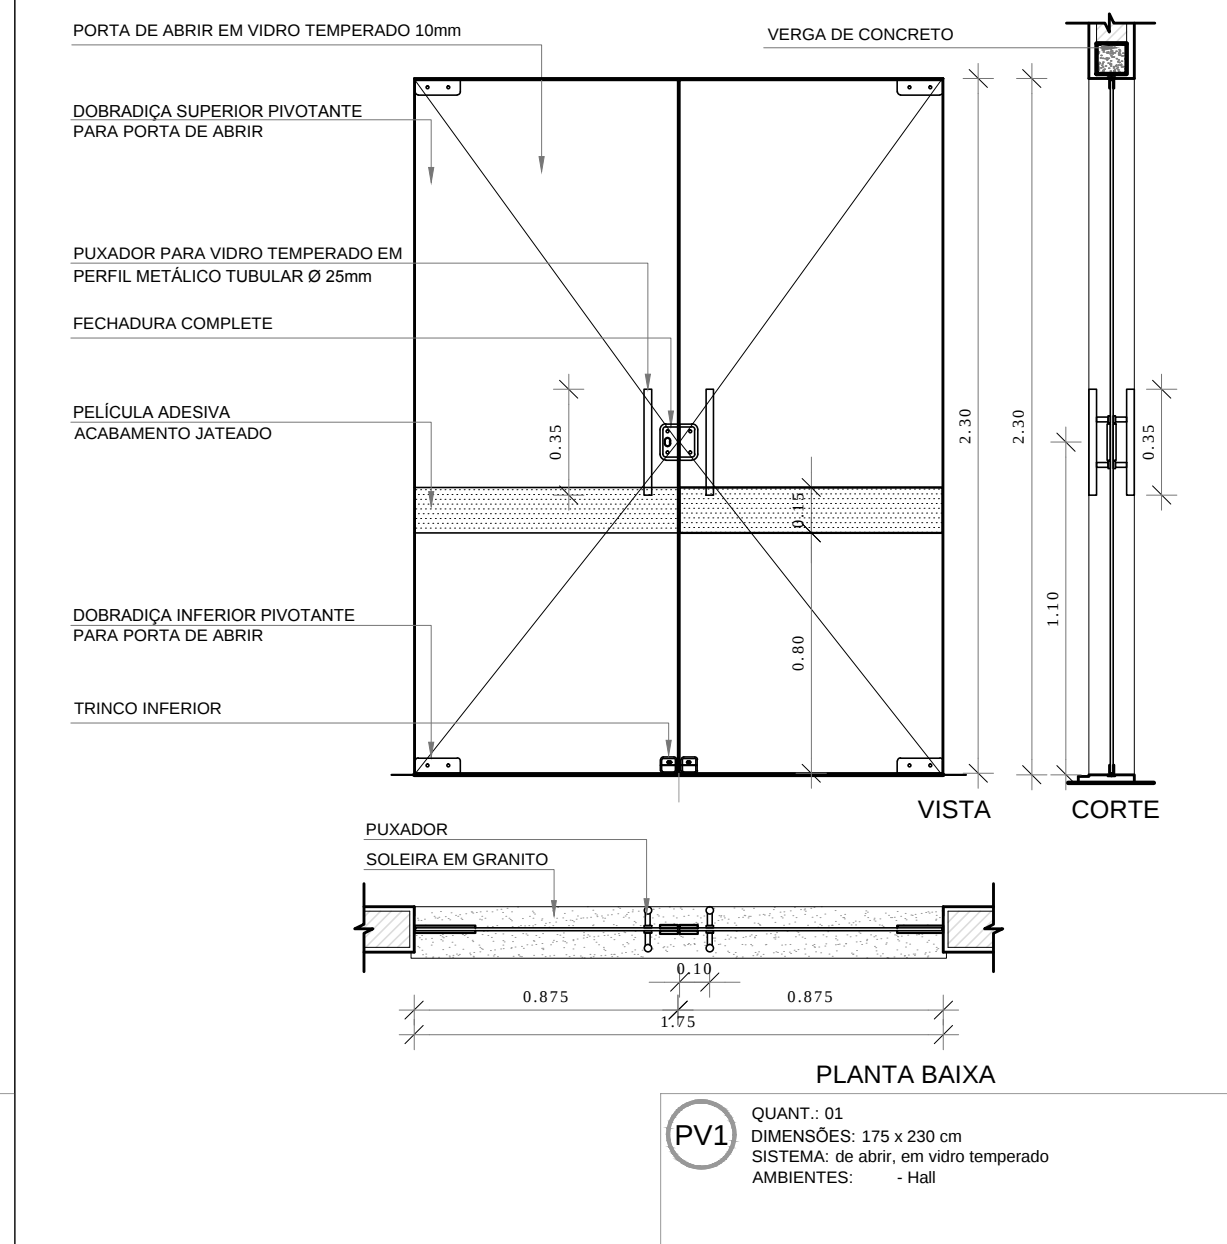
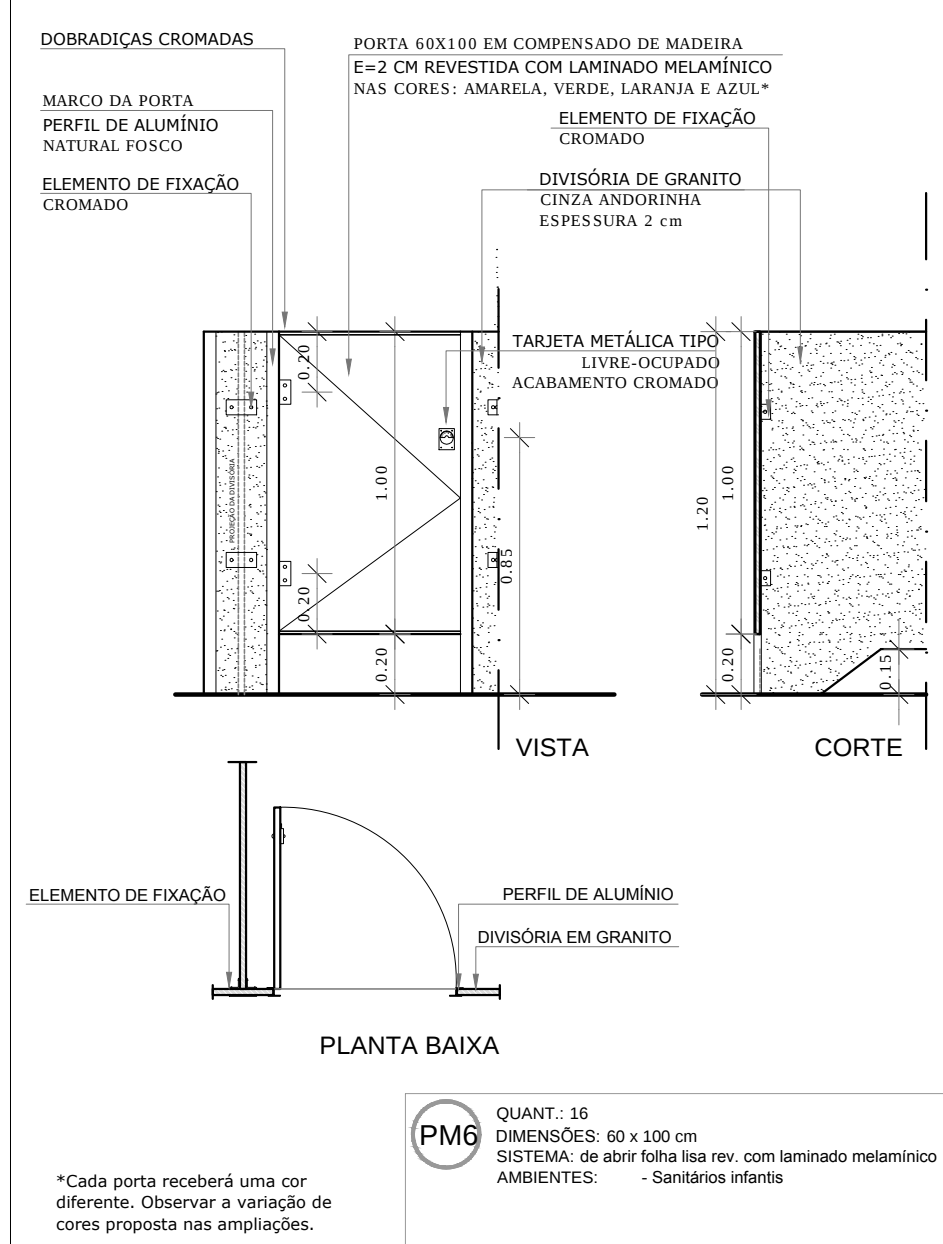


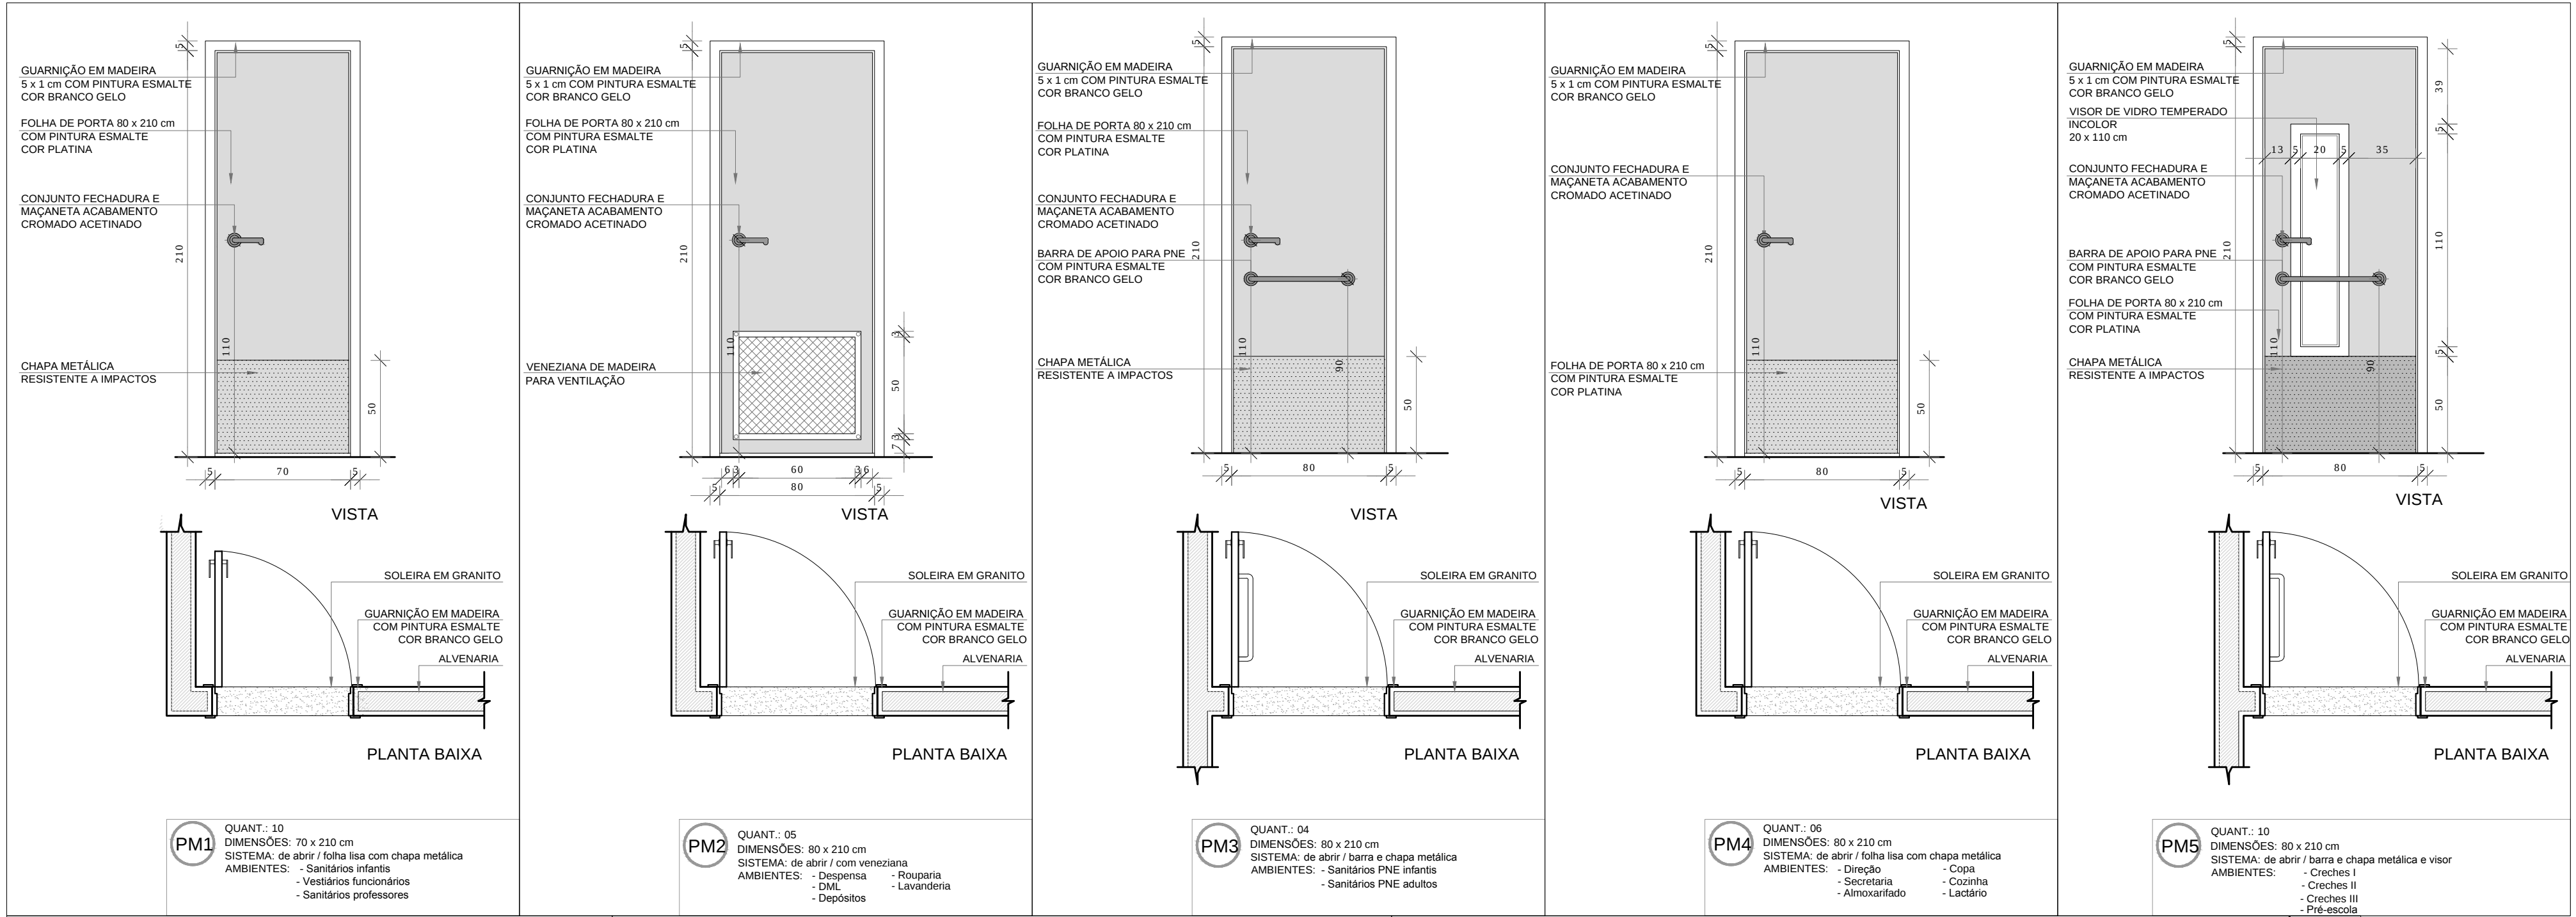

1 MAPA DE ESQUADRIAS
ESCALA 1/200

NOTAS

- MEDIDAS E NÍVEIS EM METROS;
- VERIFICAR POSIÇÃO EXATA DOS PILARES NO PROJETO ESTRUTURAL;
- VERIFICAR DETALHES CONSTRUTIVOS PERTINENTES NAS PRANCHAS DE DETALHAMENTO;
- EM CASO DE CONFLITO DE INFORMAÇÕES ENTRE O PROJETO GRÁFICO E O MEMORIAL DESCRITIVO, PREVALECE A INFORMAÇÃO CONTIDA NOS DESENHOS;
- ALTERAÇÕES NESTE PROJETO SOMENTE COM AUTORIZAÇÃO EXPRESSA DO FNDE

REFERÊNCIAS:

- PLANILHA DE QUANTITATIVOS-
- MEMORIAL DESCRITIVO E ESPECIFICAÇÕES TÉCNICAS

LEGENDA:		INDICAÇÃO DE VISTAS
	INDICAÇÃO NÍVEIS PLANTA E CORTE	
	INDICAÇÃO DE CORTES	
	INDICAÇÃO DE FACHADAS	
	INDICAÇÃO DE PORTAS E JANELAS	

MAPA DE ESQUADRIAS	
LEGENDA DE PORTAS - PORTAS EM MADEIRA COM PINTURA	
REF.	Dimensões (cm)
PM1	70 x 210
PM2	80 x 210
PM3	80 x 210
PM4	80 x 210
PM5	80 x 210
PM6	60 x 100

REF.	Dimensões (cm)	Quantidade	TIPO	AMBIENTES
PM1	70 x 210	10	01 folha - de abrir, lisa com chapa metálica	Sanitários infantis, Vest. funcionários, Sanitários professores music. e ferr.
PM2	80 x 210	05	01 folha - de abrir c/ veneziana	Despensa, D.M.L., Rouparia, Lavanderia e Depósito
PM3	80 x 210	04	01 folha - de abrir c/ chapa e barra metálica	Sanitários PNE infantis e Sanitários PNE adultos.
PM4	80 x 210	06	01 folha - de abrir lisa com chapa metálica	Direção, Secretaria, Almoxarifado, Lactário, Copa e Cozinha
PM5	80 x 210	10	01 folha - de abrir c/ barra e chapa metálica e visor	Creches I, Creches II, Creches III e Pré-Escola
PM6	60 x 100	16	01 folha - de abrir rev. com laminado melamínico*	Sanitários infantis

REF.	Dimensões (cm)	Quantidade	TIPO	AMBIENTES
PV1	175 x 230	01	02 folhas - de abrir	Hall
PV2	175x110 x 230x35	01	02 folhas - de abrir com bandeira superior e lateral	Circulação refeitório

REF.	Dimensões (cm)	Quantidade	TIPO	AMBIENTES
PF1	100x35 x 210	01	01 folha de abrir com chapa metálica	Varanda de serviço
PF2	100x35 x 90	05	01 folha de abrir com chapa metálica	Solários



Fundo Nacional de Desenvolvimento da Educação



Ministério da Educação



GOVERNO FEDERAL
BRASIL
PÁTRIA EDUCADORA

PROJETO PADRÃO - FNDE

PROPRIETÁRIO: :
ENDEREÇO:
MUNICÍPIO - UF:

PROPRIETÁRIO
RESP. TÉCNICO
AUTOR DO PROJETO

DLFO
CREA
RA

OBSERVAÇÕES:

PROJETO EXECUTIVO

PROGRAMA PROINFÂNCIA - PROJETO TIPO 1
PROJETO DE ARQUITETURA

COORDENAÇÃO
CGEST - Coordenação Geral de Infraestrutura Educacional

DETALHAMENTO DE ESQUADRIAS
PORTAS

ARQ

REVISÃO
R.00

ESCALA
INDICADA
DATA EMISSÃO
JUNHO/2015

PRANCHA
12/35