
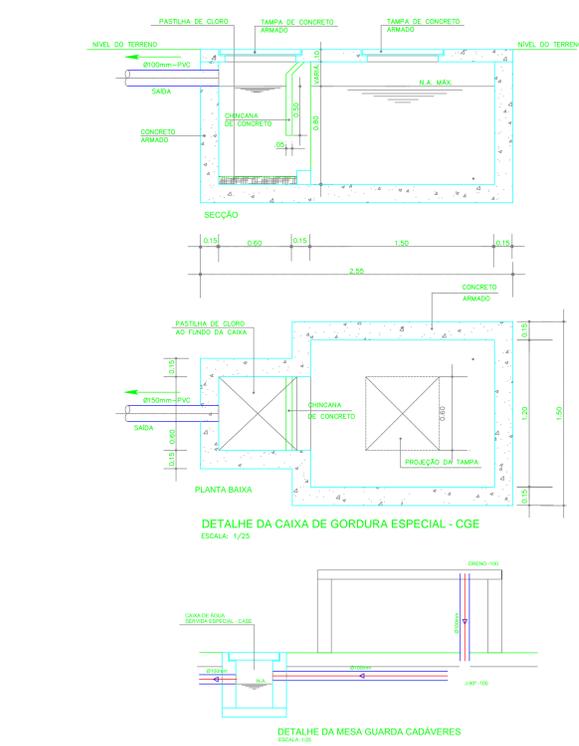
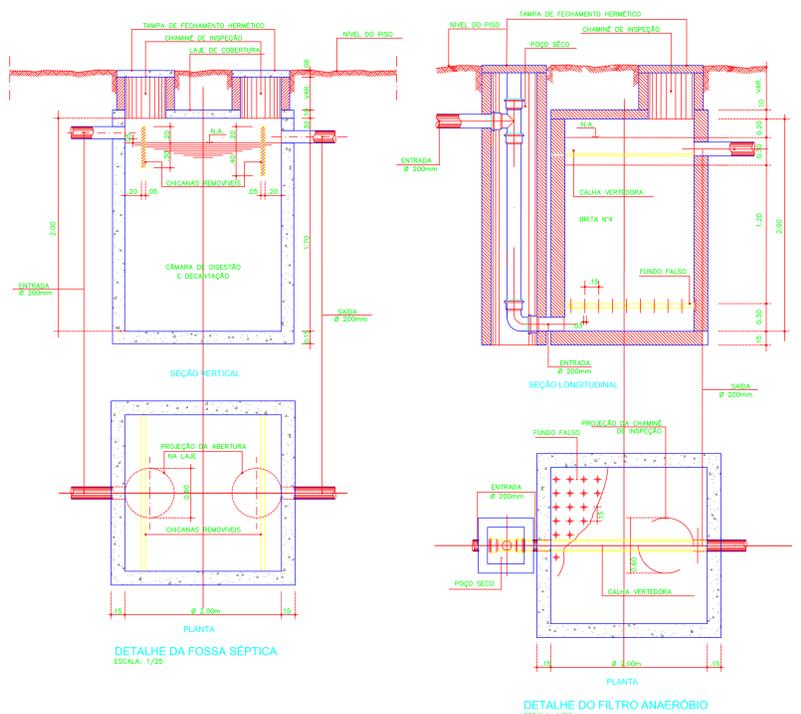


LEGENDA DOS ESGOTOS SANITÁRIO E ÁGUAS PLUVIAIS

- CEF - CAIXA DE ESGOTO FECAL
- CASS - CAIXA DE ÁGUA SERVIDA SIFONADA
- CASE - CAIXA DE ÁGUA SERVIDA ESPECIAL
- CAPG - CAIXA DE ÁGUA PLUVIAL C/ GRELHA
- CGS - CAIXA DE GORDURA SIFONADA
- CGE - CAIXA SEPARADORA DE GÊSSO
- CGE-E - CAIXA DE GORDURA ESPECIAL
- CS - CAIXA SIFONADA (PVC-150mm)
- CSH - CAIXA SIFONADA HERMETICA (PVC-150mm)
- CSE - CAIXA SIFONADA ESPECIAL
- RS - RALO SIFONADO (PVC-100mm)
- TV - TUBO DE VENTILAÇÃO PRIMÁRIA
- TEF - TUBO DE ESGOTO FECAL
- TAS - TUBO DE ÁGUA SERVIDA
- TAP - TUBO DE ÁGUA PLUVIAL

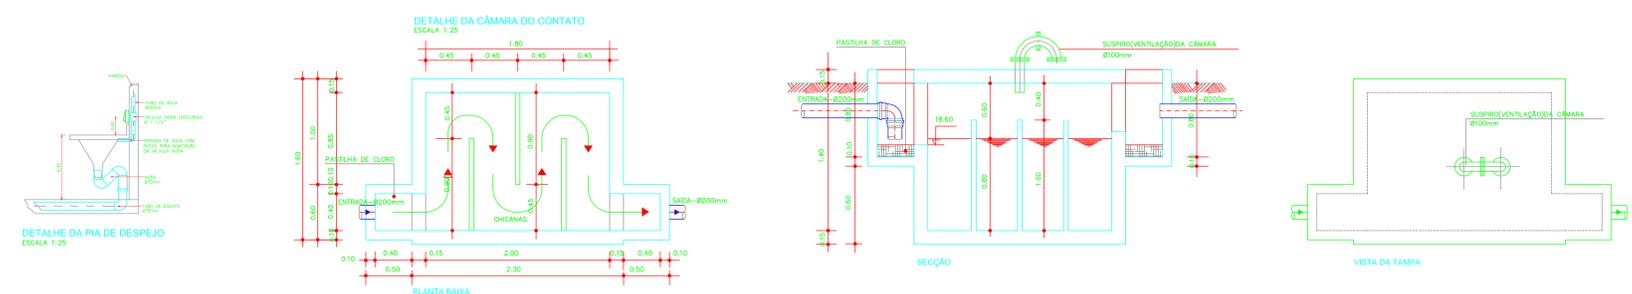

Nº: 03/03 Data: 03/10/2015	PROJETO DE REFORMA E AMPLIAÇÃO DO HOSPITAL MUNICIPAL DE JACAREACANGA PREFEITURA MUNICIPAL DE JACAREACANGA - PARA PROJETO: ESGOTO SANITÁRIO E ÁGUA PLUVIAL ESCALA: INDICADAS DATA: OUTUBRO/2015 DESIGNADO: ENY ORTEGA - ARQUITETA DATA: 10/09/2015
-------------------------------	---