

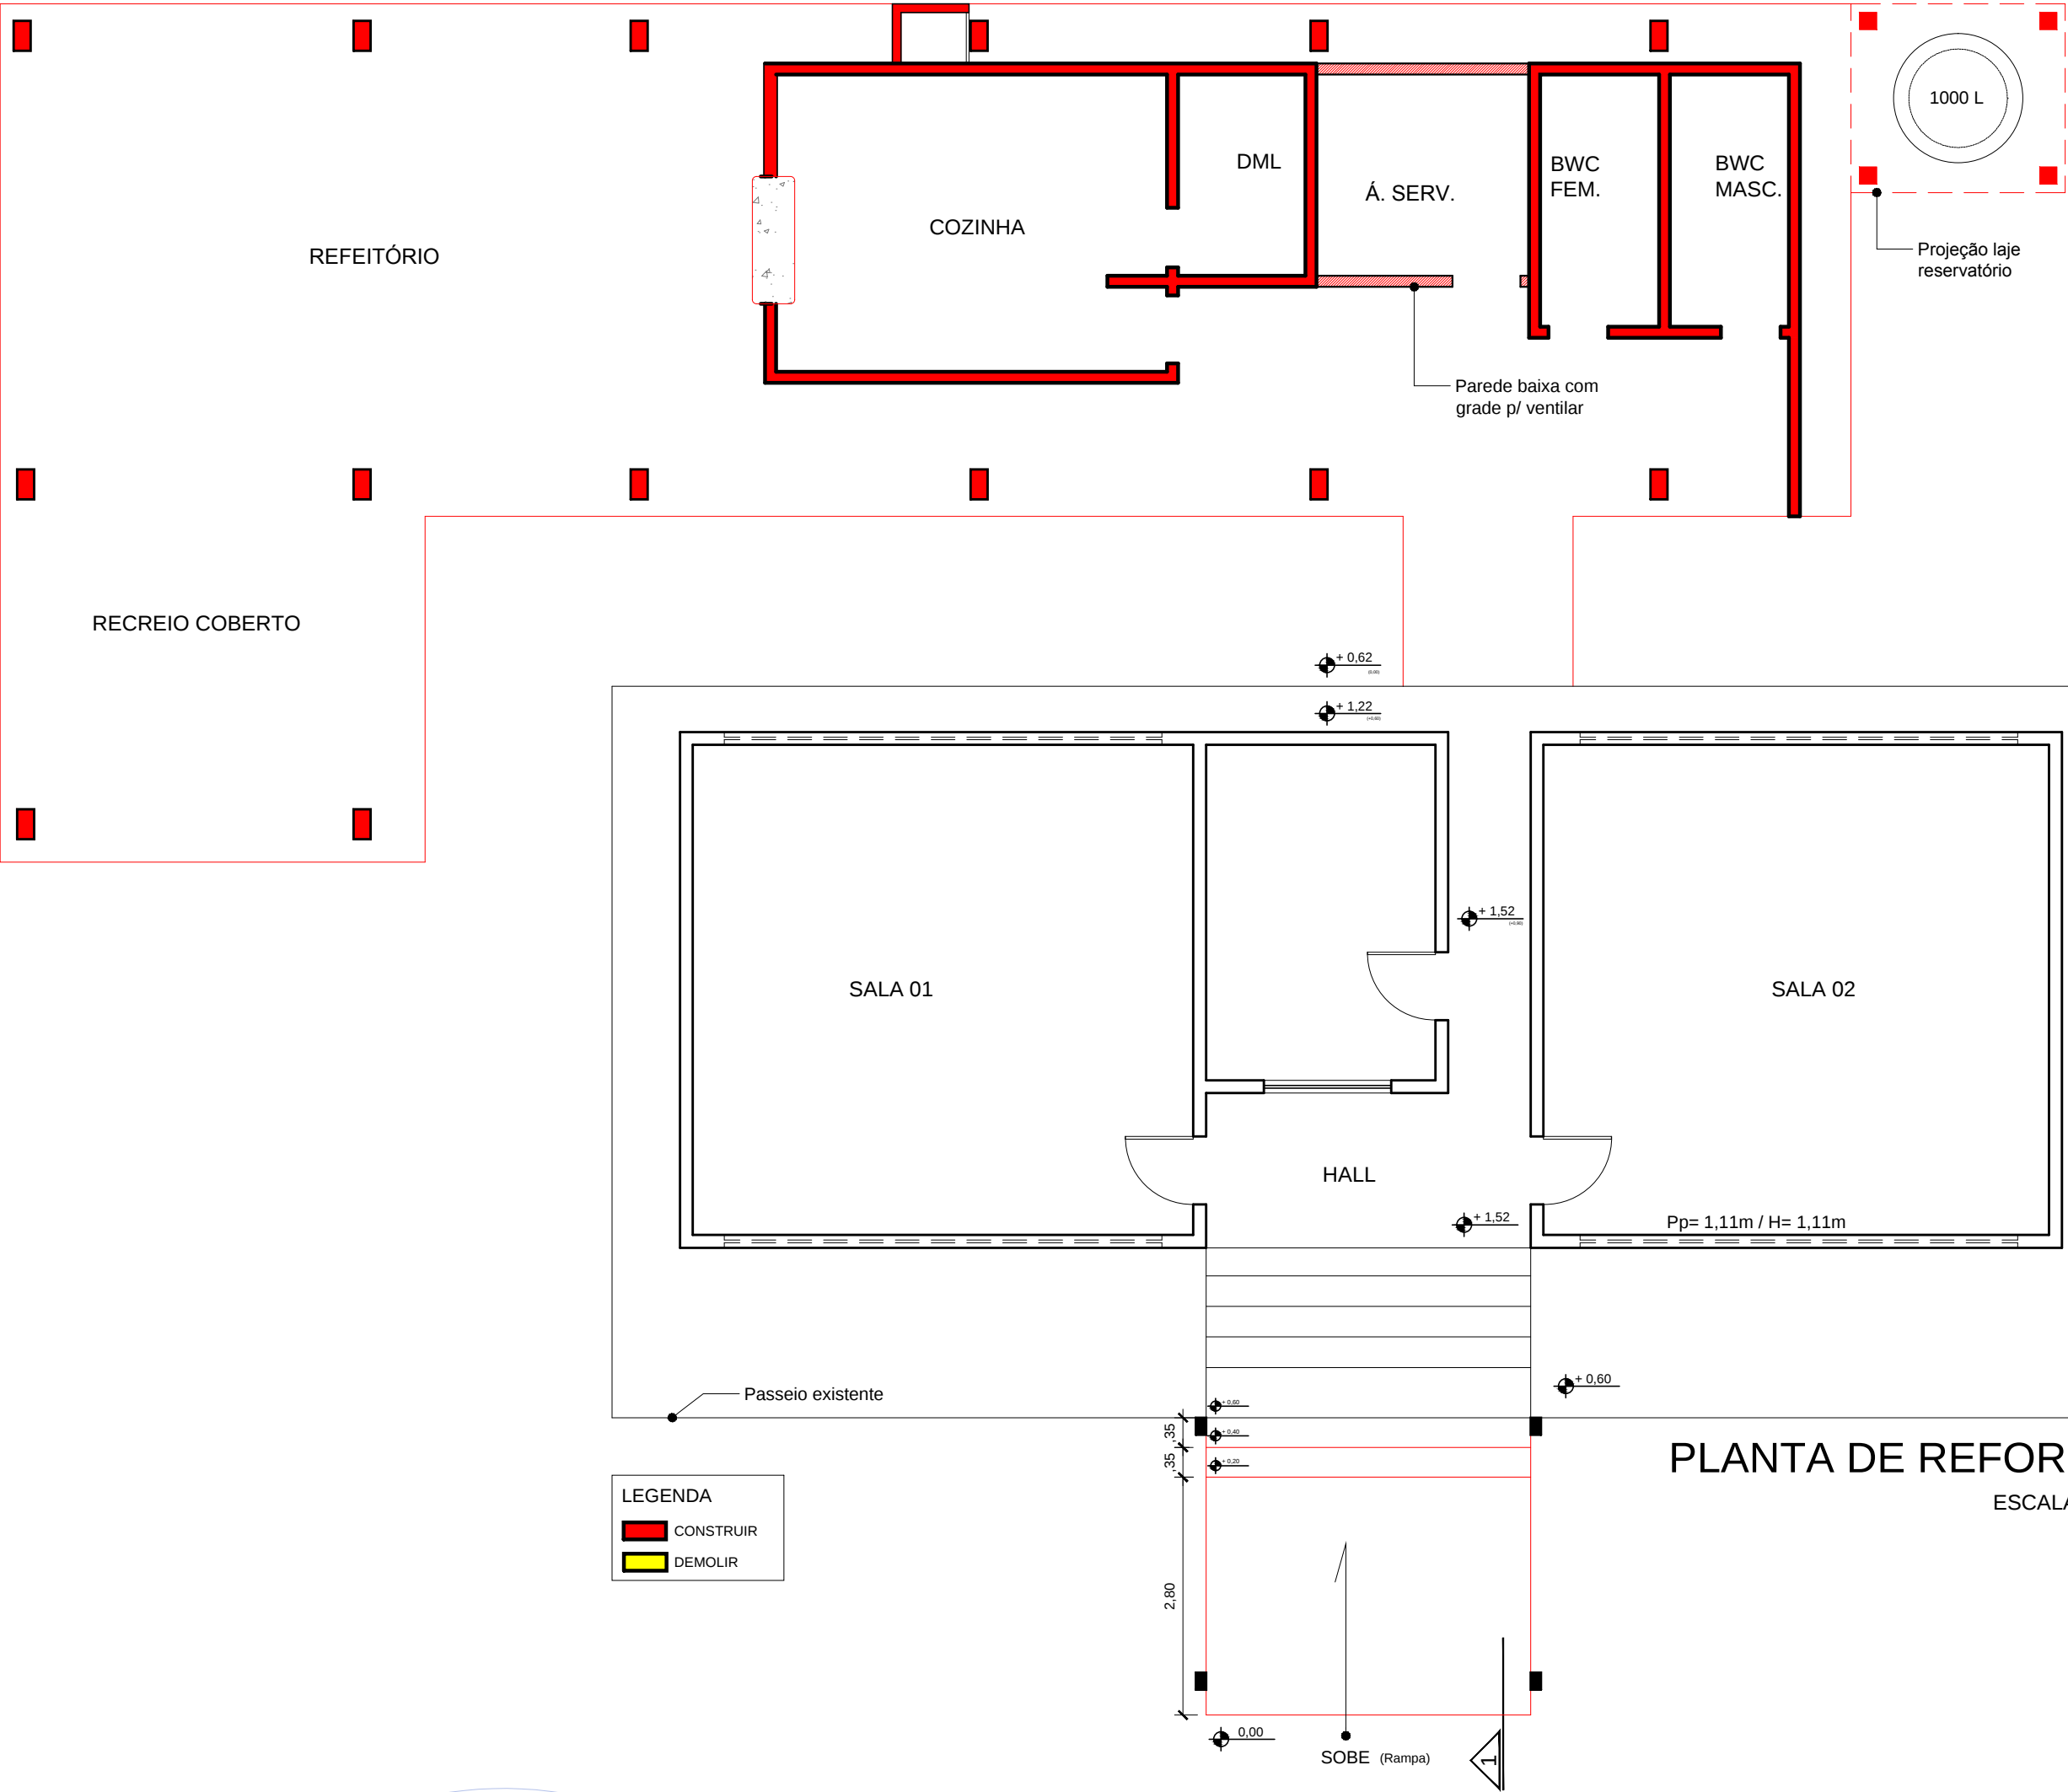


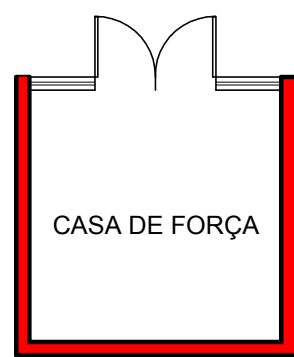

PLANTA DE REFORMA
ESCALA :1/75

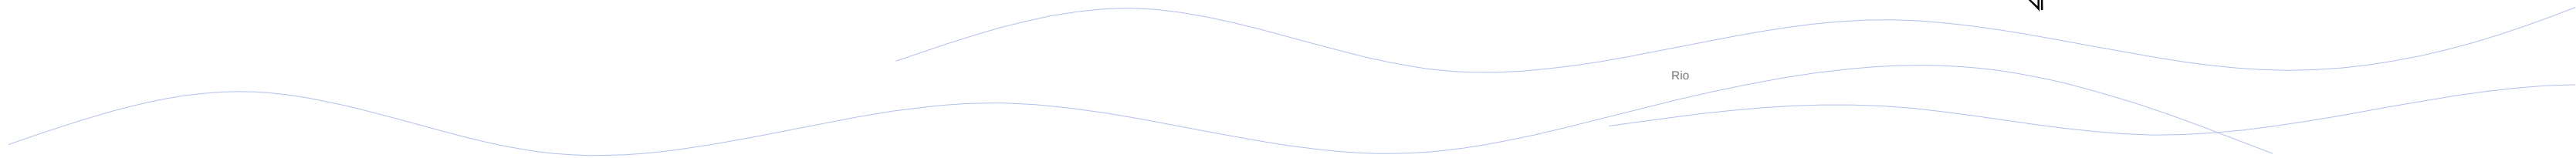

 Prefeitura Municipal Vitória do Xingu O Progresso é Para Todos PREFEITURA MUNICIPAL DE VITÓRIA DO XINGÚ SECRETARIA MUNICIPAL DE OBRAS DEPARTAMENTO DE ENGENHARIA E ARQUITETURA			02 04
PROJETO	REFORMA E AMPLIAÇÃO EMEF BOM JESUS		
PROPRIETÁRIO	PREFEITURA MUNICIPAL DE VITÓRIA DO XINGU / PA		
END. DA OBRA	COMUNIDADE DO GUARÁ - VITÓRIA DO XINGU / PA		
ASSUNTO	LAYOUT		
RESP. TÉCNICO	ARQ. ^a KARESSA BEZERRA		
ESCALA	1/75	ÁREA DE INTERVENÇÃO:	
DATA	JUNHO 2015	180,08 m²	