


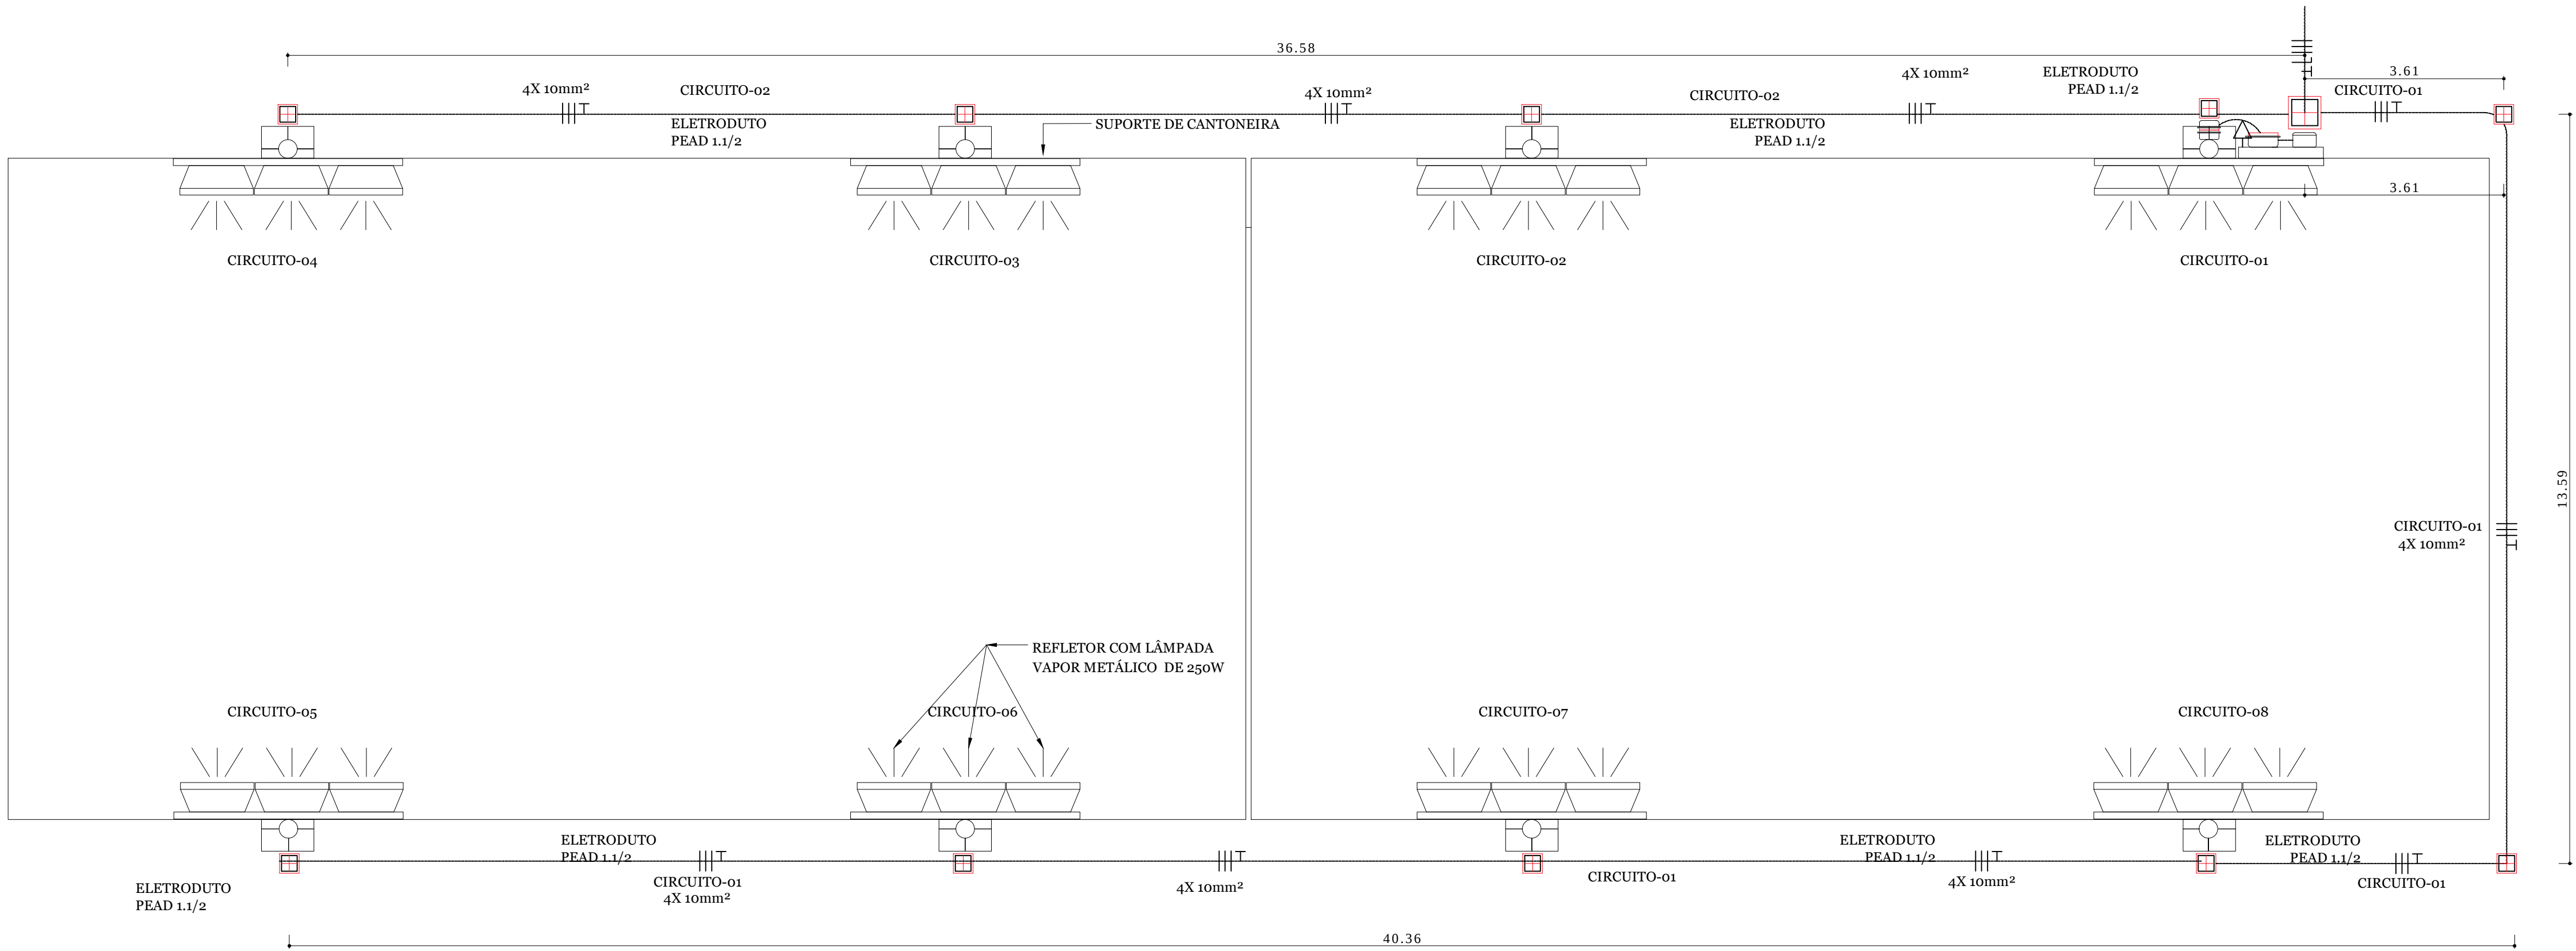


PLANTA ELÉTRICA

ESC. 1/100

LEGENDA

- REFLETOR 250 WATTS ISOLAÇÃO IP 66
- CAIXA DE PASSAGEM PRÉMOLDADA 30 X 30 X40 cm
- CAIXA DE PASSAGEM PRÉMOLDADA 40 X 40 X50 cm
- CAIXA PVC PARA INSPEÇÃO DE ATERRAMENTO
- TOMADA BAIXA
- CAIXA PADRÃO DE ENERGIA MONOFÁSICA-POLICARBONATO
- QUADRO DE DISTRIBUIÇÃO
- CHAVE MAGNÉTICA PARA ILUMINAÇÃO PÚBLICA- 220 V 60AMPERES
- CONDUTORES FASE, NEUTRO E TERRA

MATERIAIS			
ITEM	DESCRIÇÃO	UNID	QTD
1	REFLETOR REDONDO EM ALUMÍNIO COM SUPORTE E ALÇA REGULÁVEL PARA FIXAÇÃO, COM LÂMPADA VAPOR DE MERCÚRIO 250W	PC	24
2	CABO DE COBRE (ISOLAMENTO TERMOPLÁSTICO 0,6/1KV 10MM2 ANTI-CHAMA - FORNECIMENTO E INSTALAÇÃO	M	400
4	CABO DE COBRE ISOLADO PVC 450/750V 2,5MM2 RESISTENTE A CHAMA - FORNECIMENTO E INSTALAÇÃO	M	100
5	ELETRODUTO DE PVC RÍGIDO ROSCAVEL DN 50MM (2"). INCL. CONEXÕES, FORNECIMENTO E INSTALAÇÃO	M	110
7	ELETRODUTO DE PVC RÍGIDO ROSÁVEL DN 40MM (1 1/2") INCL. CONEXÕES, FORNECIMENTO E INSTALAÇÃO	PC	1
8	CURVA PVC 90º P/ ELETRODUTO ROSCAVEL 1 1/2"	PC	1
9	LUVA PVC ROSCAVEL P/ ELETRODUTO 1.1/2"	PC	10
10	Caixa de passagem 40X40X50 fundo bita com tampa	PC	1
	Caixa de passagem 30X30X40 com tampa e dreno bita	PC	10
12	HASTE COPPERWELD 5/8 X 3,0M COM CONECTOR	PC	3
14	CAIXA METÁLICA P/ MEDIÇÃO TRIFÁSICA CHAPA 18 P/ USO EXTERNO C/ PORTA E CX. DE MÍDIA, COM CINZA, SEM TRANSFORMADOR PADRÃO CELPE, MODELO D	PC	1
15	QUADRO DE DISTRIBUIÇÃO DE ENERGIA DE EMBUTIR, EM CHAPA METÁLICA, PARA 18 DISJUNTORES TERMOMAGNÉTICOS MONOPOLARES, COM BARRAMENTO TRIFÁSICO E NEUTRO, FORNECIMENTO E INSTALAÇÃO	PC	1
16	DISJUNTOR TERMOMAGNÉTICO TRIPOLAR PADRÃO NEMA (AMERICANO) 10 A 50A 240 V, FORNECIMENTO E INSTALAÇÃO	PC	4
18	TERMINAL OU CONECTOR DE PRESSÃO - PARA CABO 10MM2 - FORNECIMENTO E INSTALAÇÃO	PC	18
20	CHAVE MAGNÉTICA 2 X 30A P/ COMANDO ILUMINAÇÃO PÚBLICA, ACIONADA POR RELE FOTOELÉTRICO NA 220V/60HZ, TIPO LUX CONTROL, MODELO CIP-1/70 OU EQUIV	PC	8
22	TOMADA DE EMBUTIR 2P+T 10A/250V C/ PLACA - FORNECIMENTO E INSTALAÇÃO	PC	1
TOTAL			

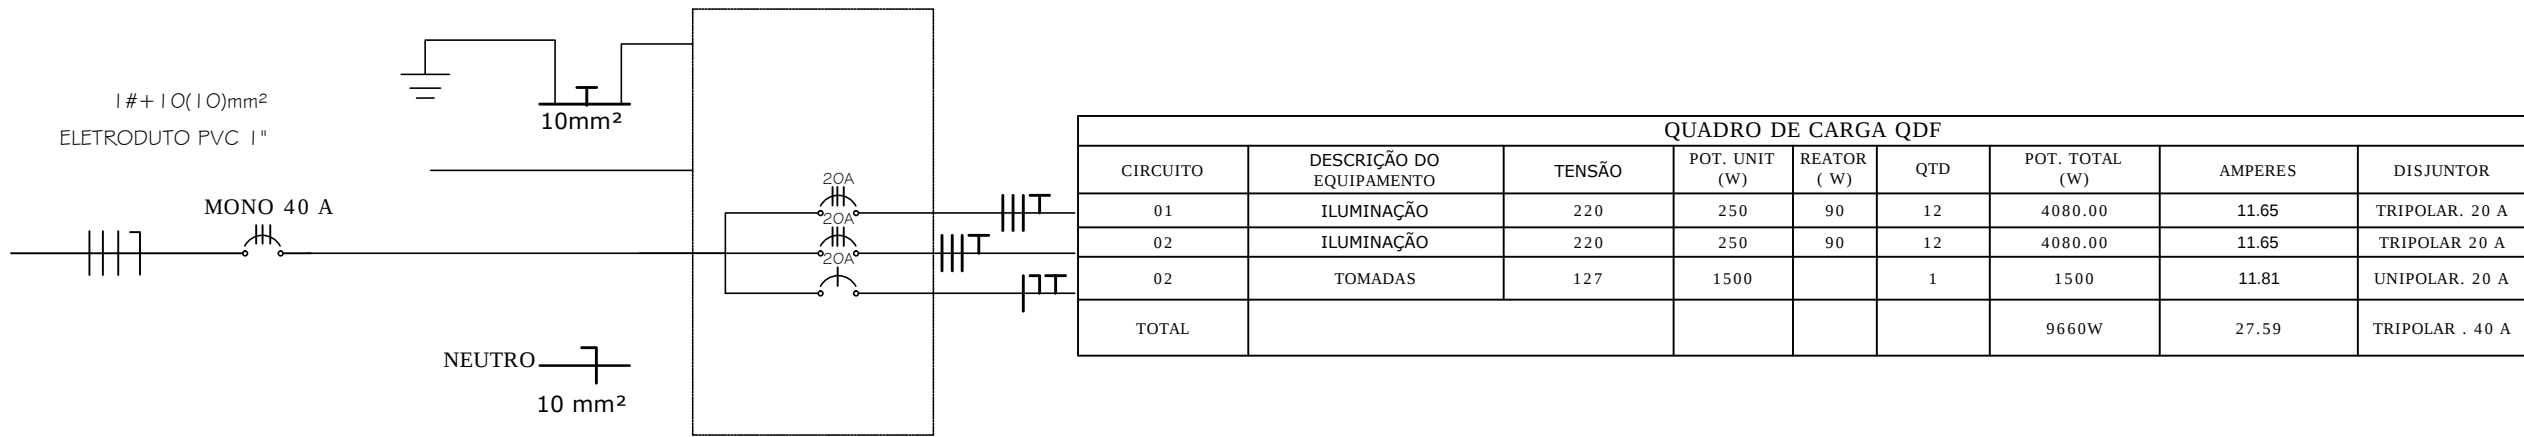

		PREFEITURA DE SANTARÉM		SECRETARIA MUNICIPAL DE INFRAESTRUTURA	
ADMINISTRAÇÃO FRANCISCO NÉLIO AGUIAR DA SILVA		SECRETARIO DE INFRAESTRUTURA: ENGº. CIVIL DANIEL GUIMARÃES SIMÕES			
ASSUNTO 2ª ETAPA DA PRAÇA DE EVENTOS - QUADRA VOLEY TRECHO ALAMEDA 03 A TRAVESSA DÁLIA					
PROJETO: CONSTRUTIVO LOCAL: Av. Anísio Chaves - Aeroporto Velho PROPRIETÁRIO: Prefeitura Municipal de Santarém					
CONTRATO	0.373.259-92/2011	EQUIPE TÉCNICA			
ART.	4633044	Arq. Rodrigo Rodrigues Branco Engº José Roberto Ramos Branco Engº Eduardo Souza de Araújo Engº Diego Régio			
DATA	26/04/2017	Arq. Conceição Miléo Engº Nathália Nicolau Portela Cad. Anderson Carneiro			
REVISÃO					
ESCALA	DESENHO(S) INDICADA	PLANTA-BAIXA, DEMARCAÇÃO		FOLHA 01/01	