



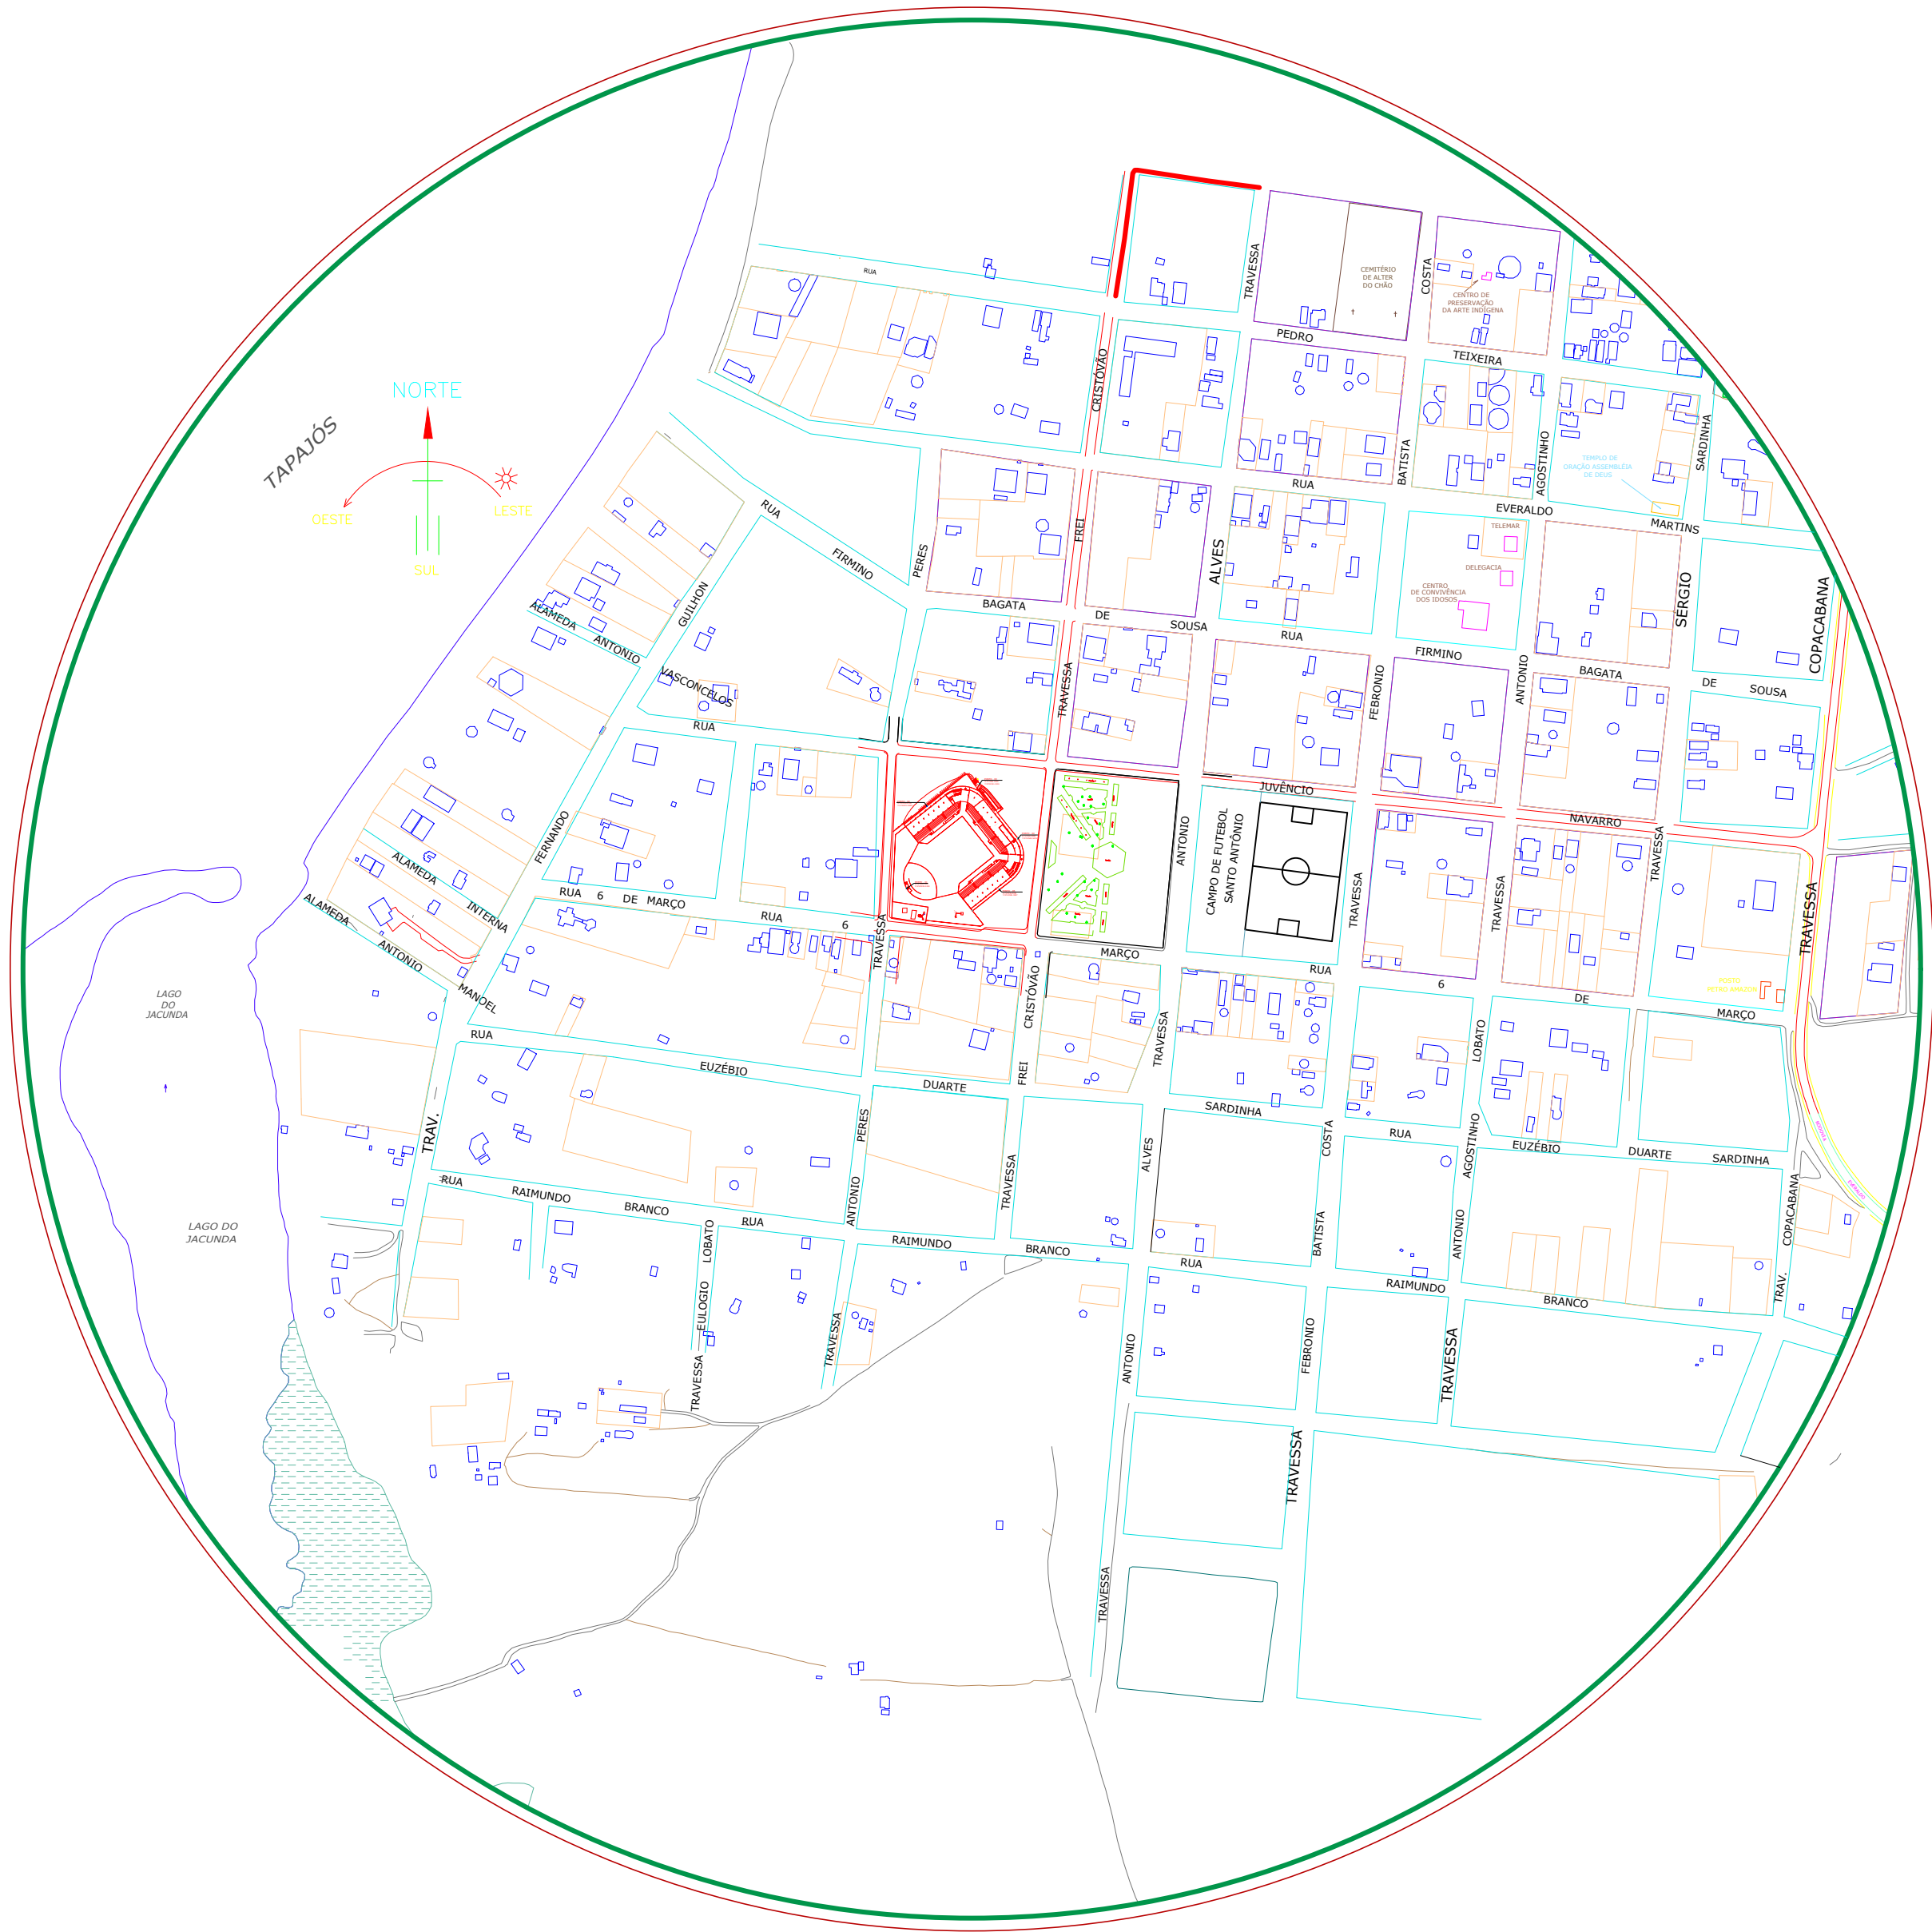

PLANTA DE LOCALIZAÇÃO DA INTERVENÇÃO
SEM ESCALA

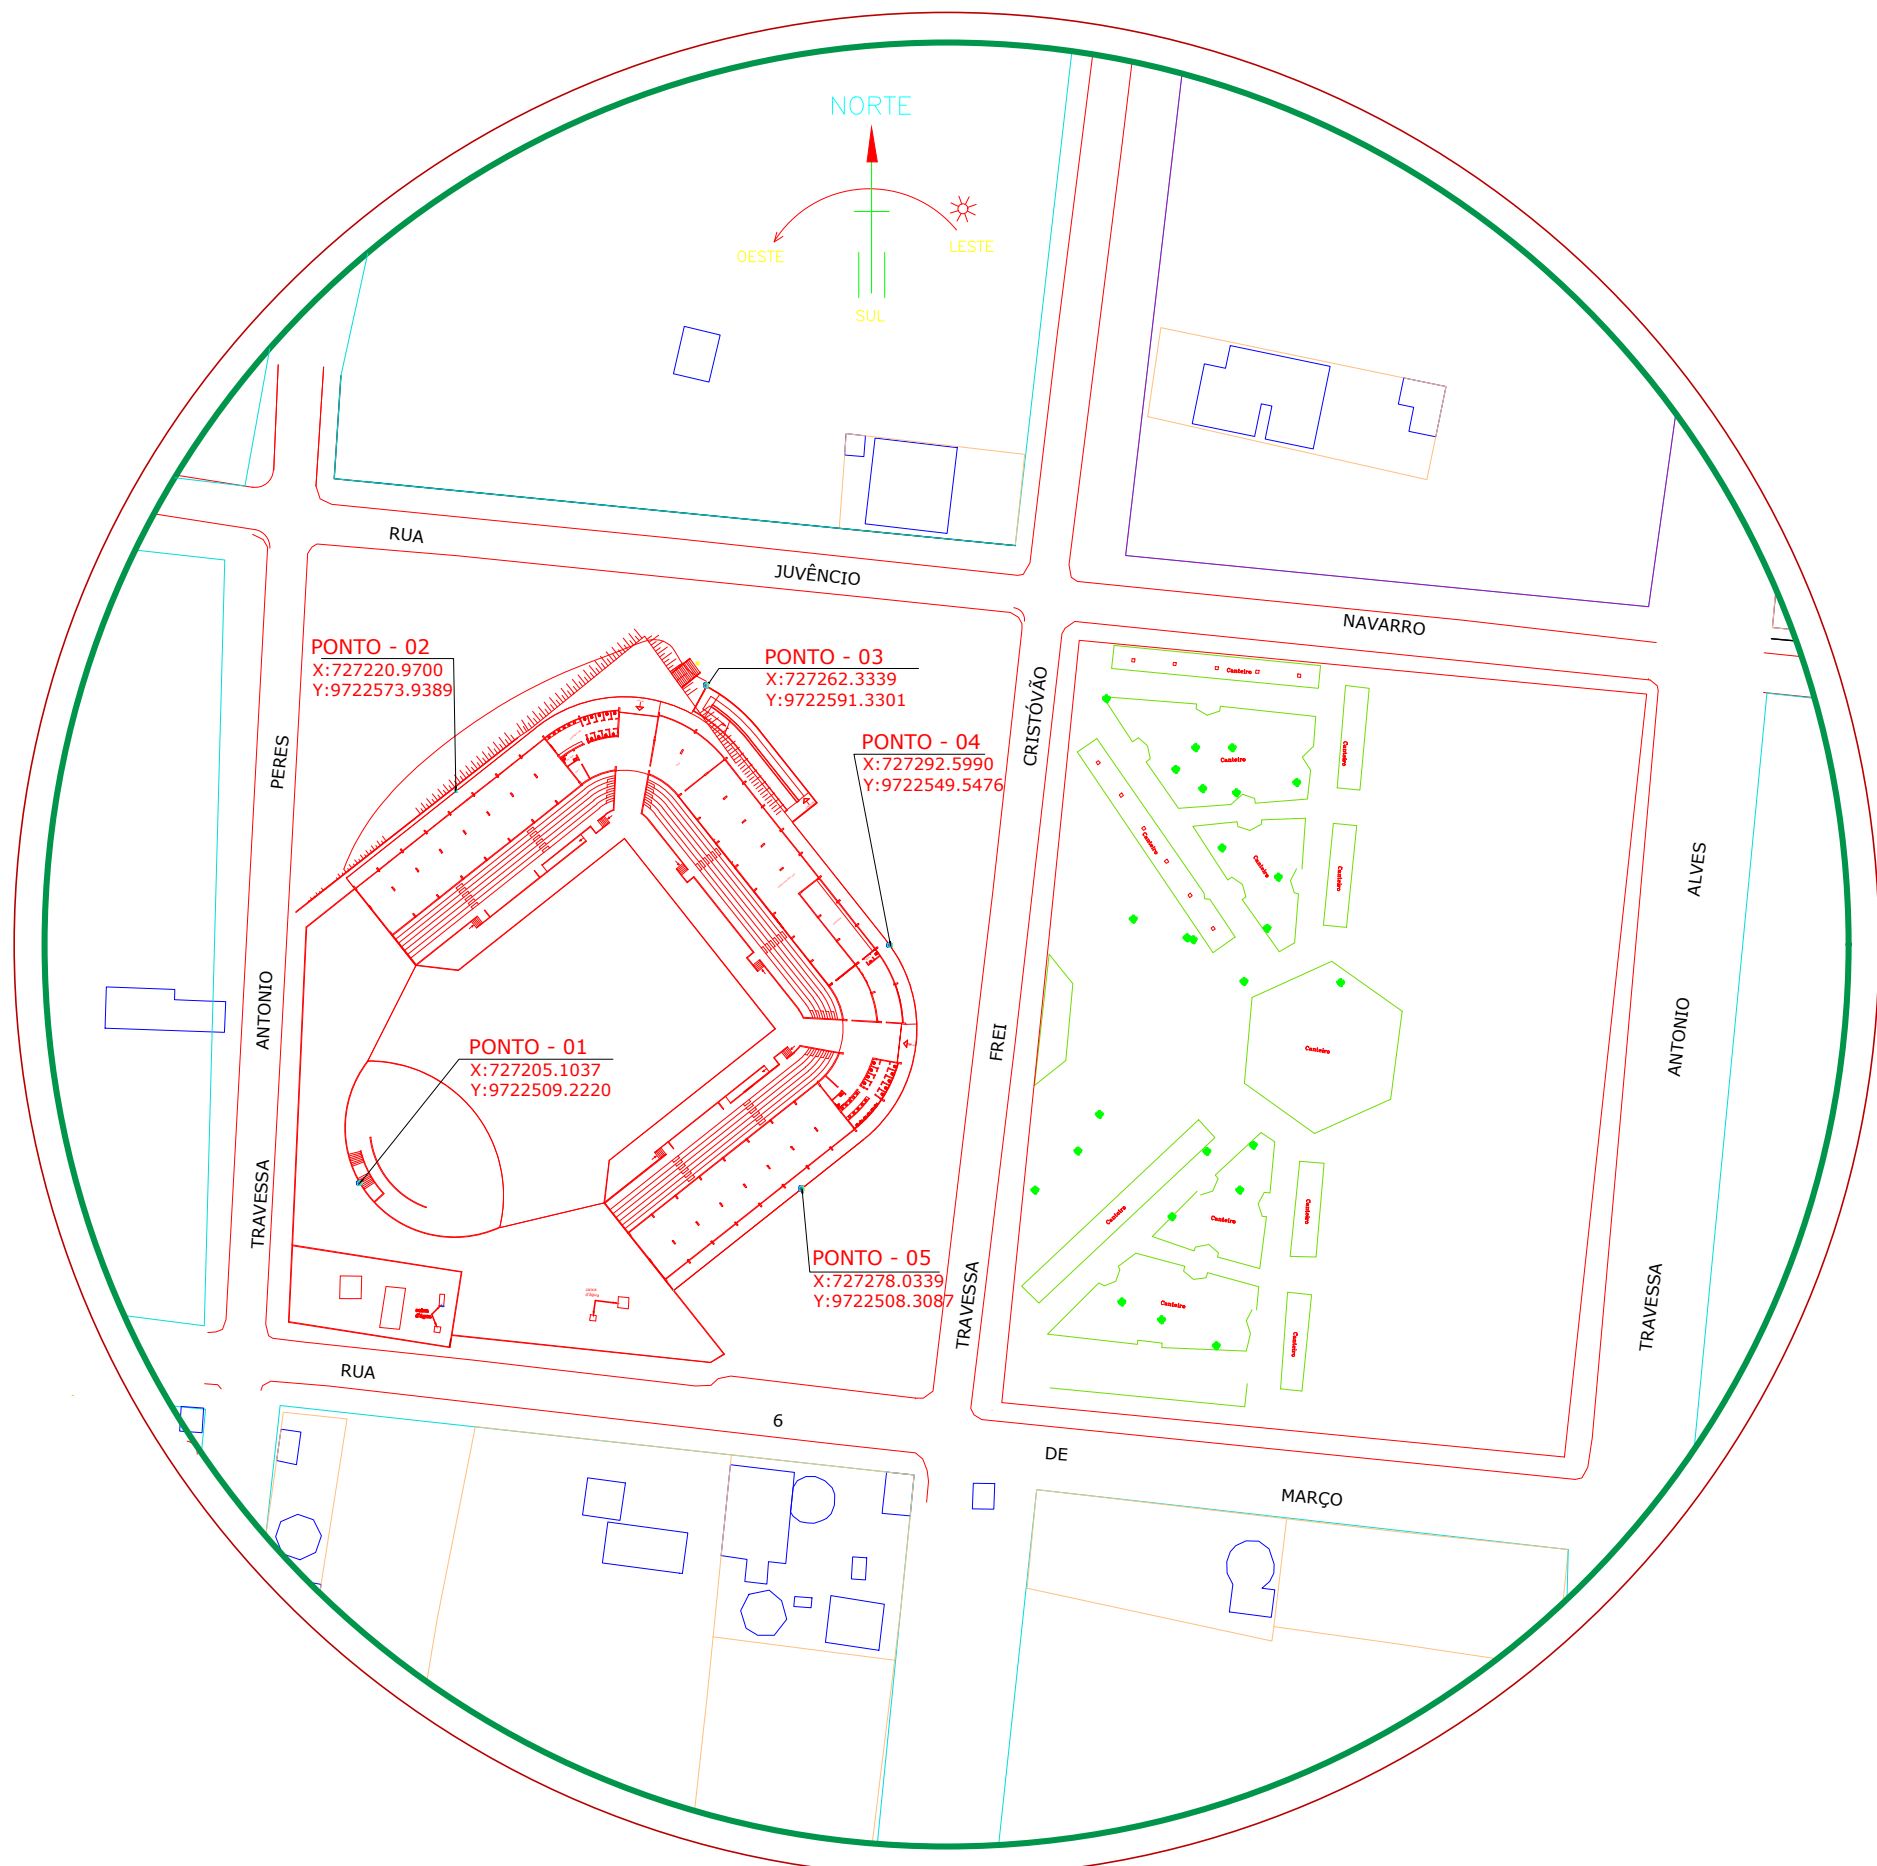

PLANTA DE PONTOS DE REFERÊNCIA
SEM ESCALA

APROVAÇÕES		CREA	
		BOMBEIRO	
		PREFEITURA MUNICIPAL DE SANTARÉM ADMINISTRAÇÃO: ALEXANDRE R. DE V. WANHON	
ASSUNTO:		Engº.EDILSON PIMENTEL	
		PRAÇA DO ÇAIRE - ETAPA PALCO E CAMARIM	
		SEMINFRA Secretaria Municipal de Infraestrutura	
Autor do projeto			
Co-autoria do projeto			
Responsável técnico			
EQUIPE TÉCNICA:		ARQUITETURA	
Arqº. MARIO MAUÉS Tec. EDSON AMARAL Des. GEORGE MIRANDA			
CONTEÚDO:		ÁREAS:	
_PLANTA LOCALIZAÇÃO INTERFEÊNCIA _PLANTA PONTOS REFERÊNCIA			
PRANCHA:		01/04	
DESENHO:		DATA:	
GEORGE MIRANDA		OUTUBRO/2016	
ESCALA:		INDICADA	