




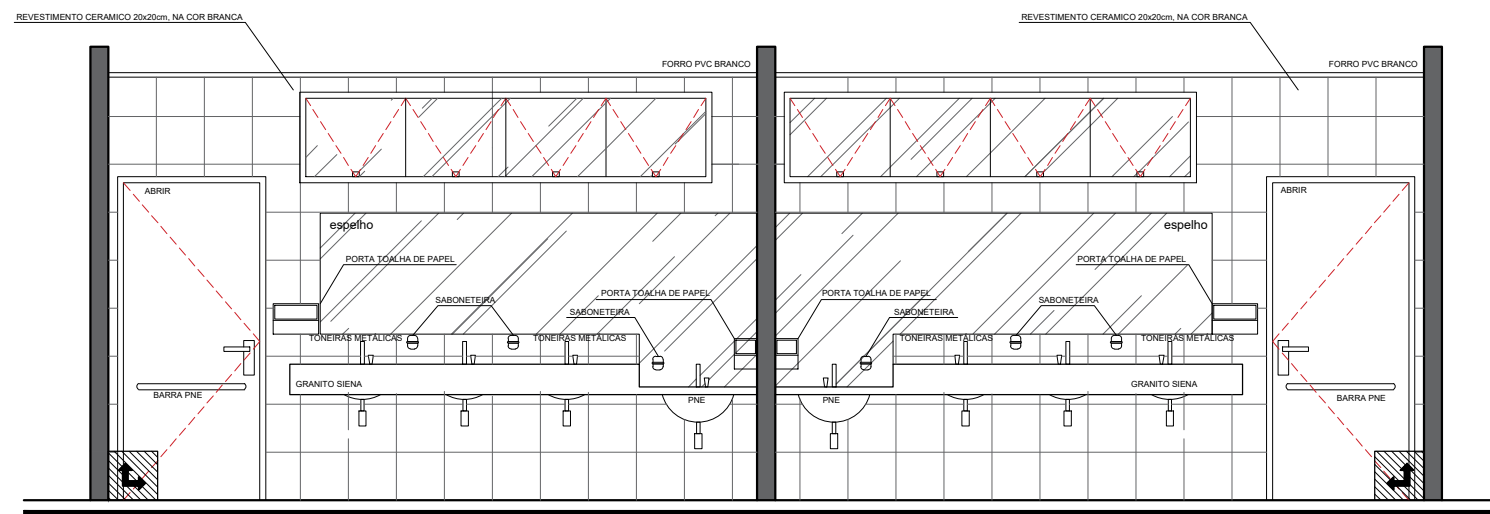


SECÇÃO AA' - BANHEIROS FEMININO E MASCULINO
ESC: 1/100

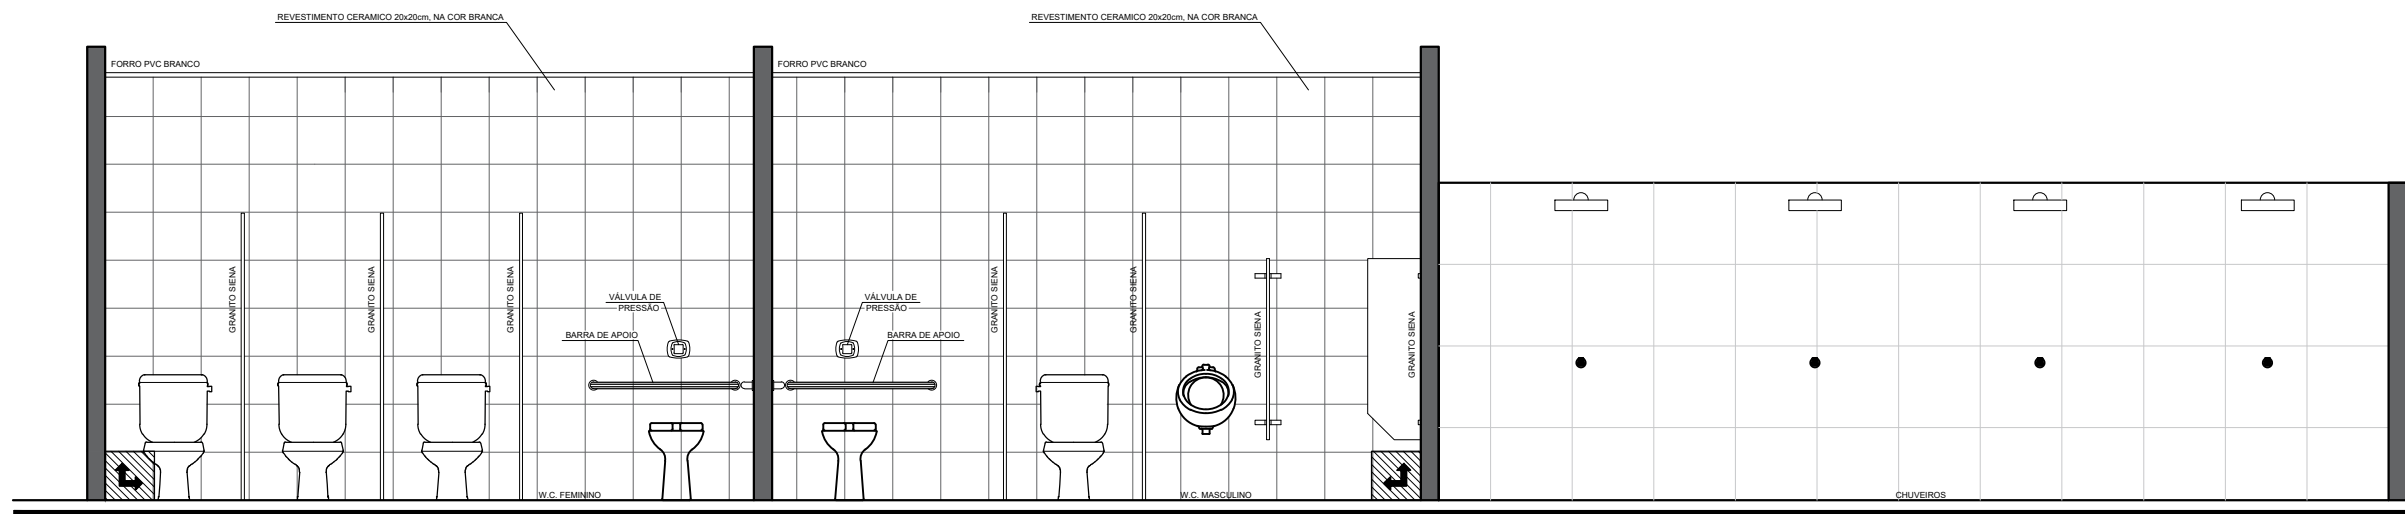

SECÇÃO BB' - BANHEIROS FEMININO E MASCULINO
ESC: 1/100

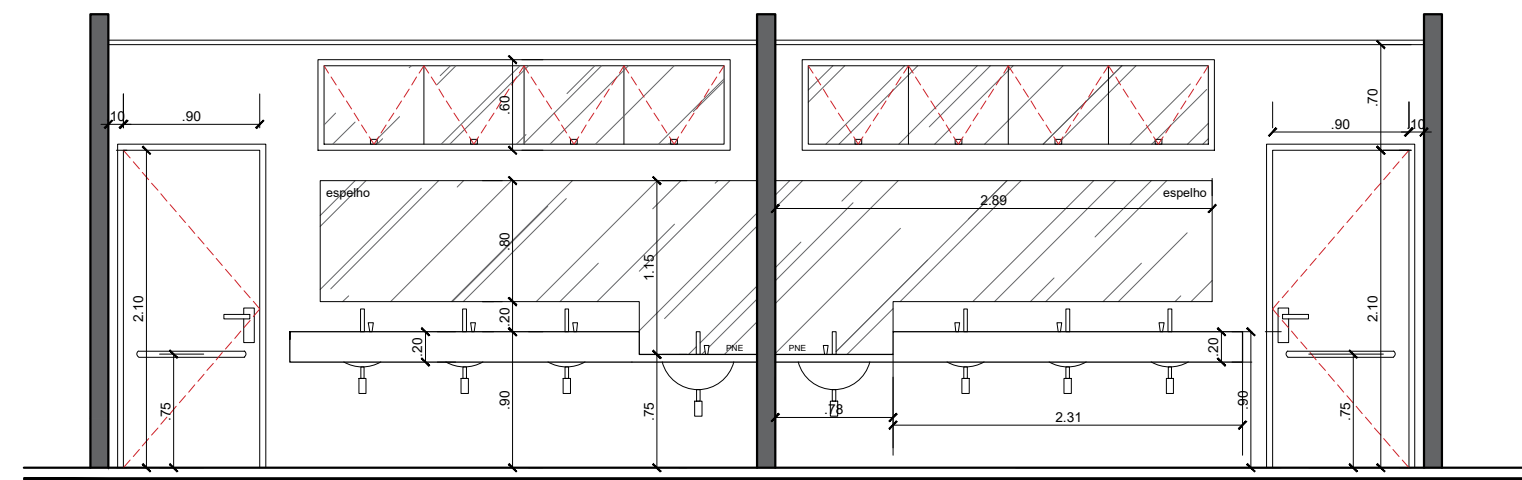


SECÇÃO AA' - BANHEIROS FEMININO E MASCULINO
ESC: 1/100

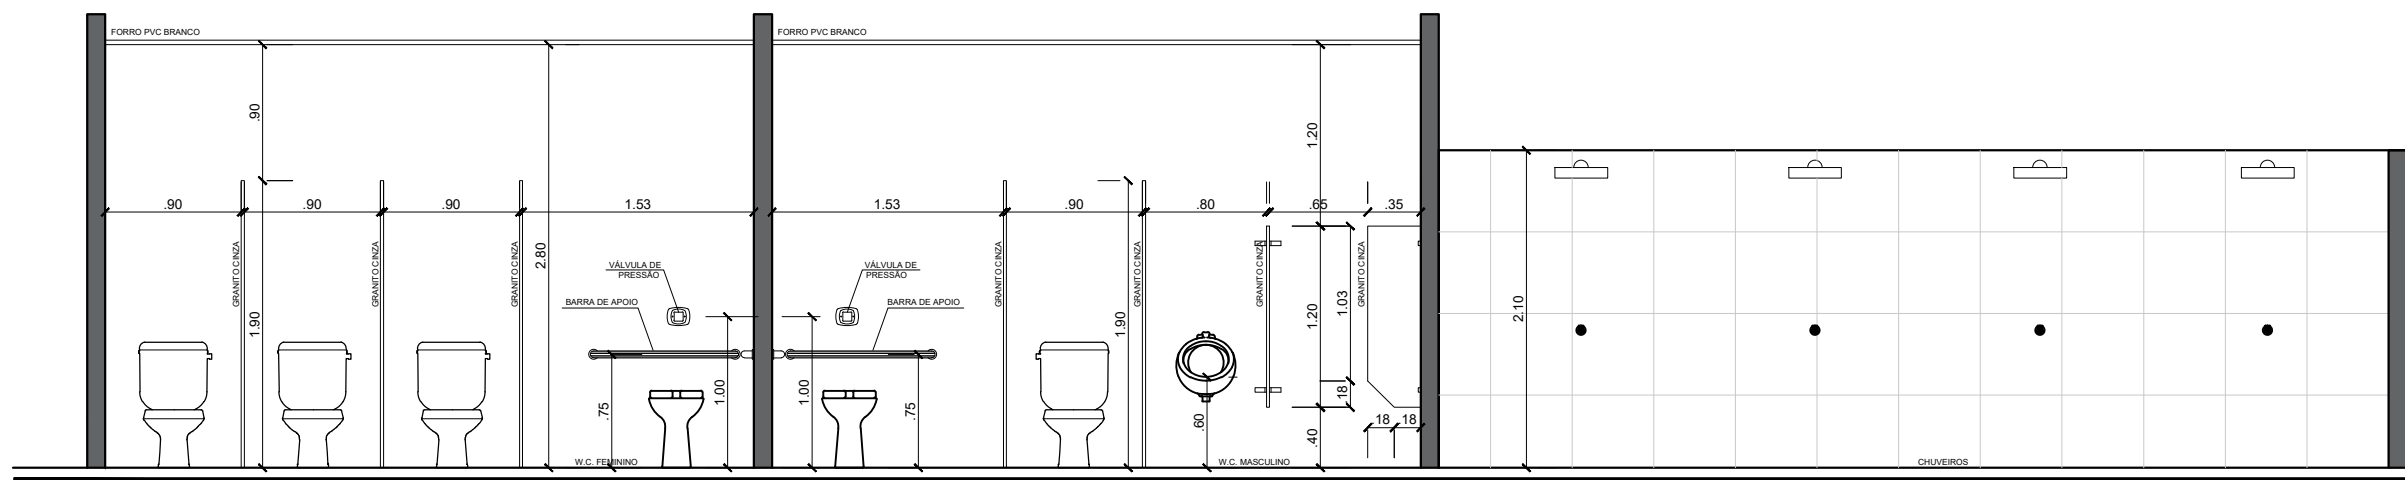


SECÇÃO BB' - BANHEIROS FEMININO E MASCULINO
ESC: 1/100




VISTA LATERAL - BANHEIROS FEMININO E MASCULINO
ESC: 1/100

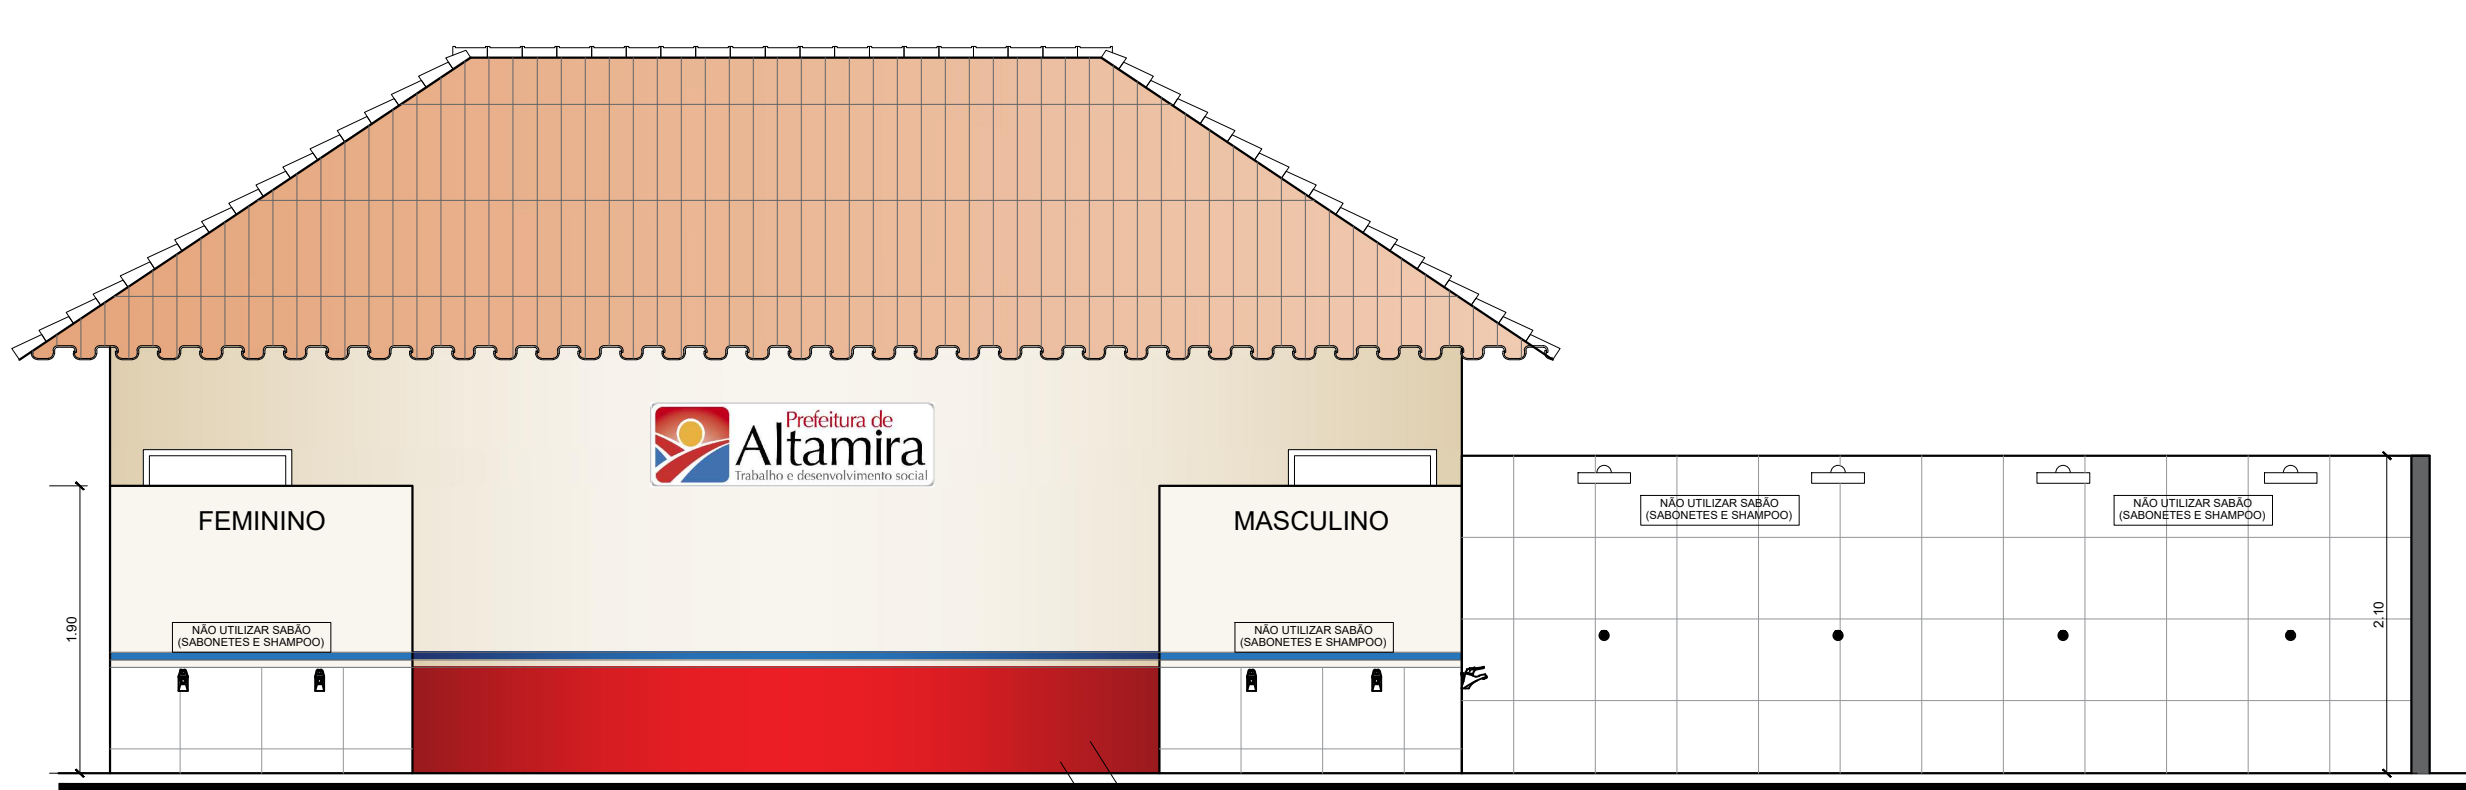


VISTA FRONTAL - BANHEIROS FEMININO E MASCULINO
ESC: 1/100

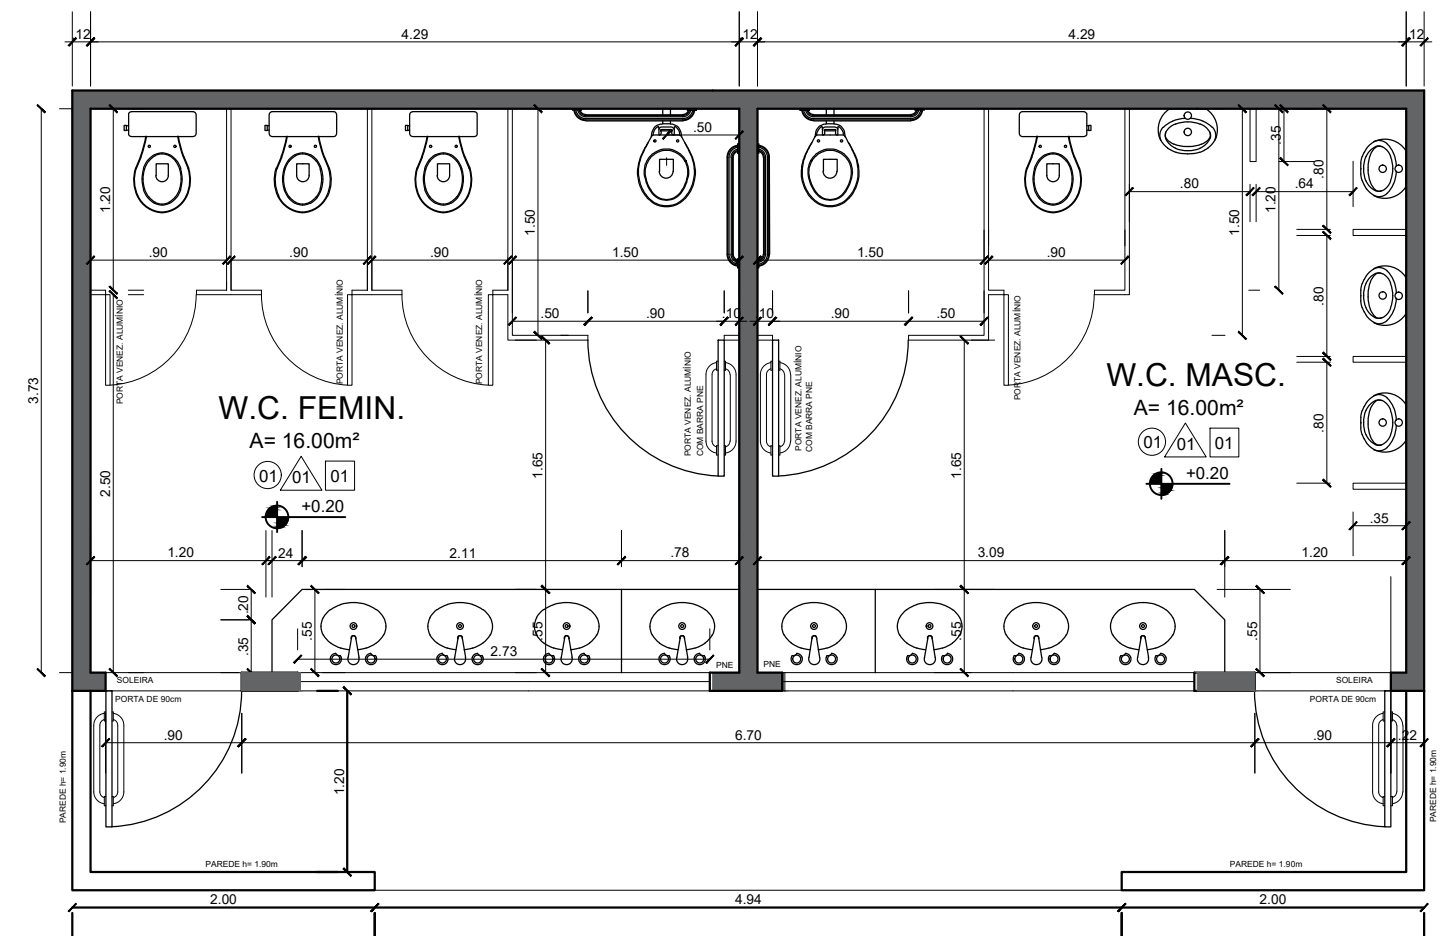

PLANTA BAIXA - BANHEIROS FEMININO E MASCULINO
ESC: 1/50

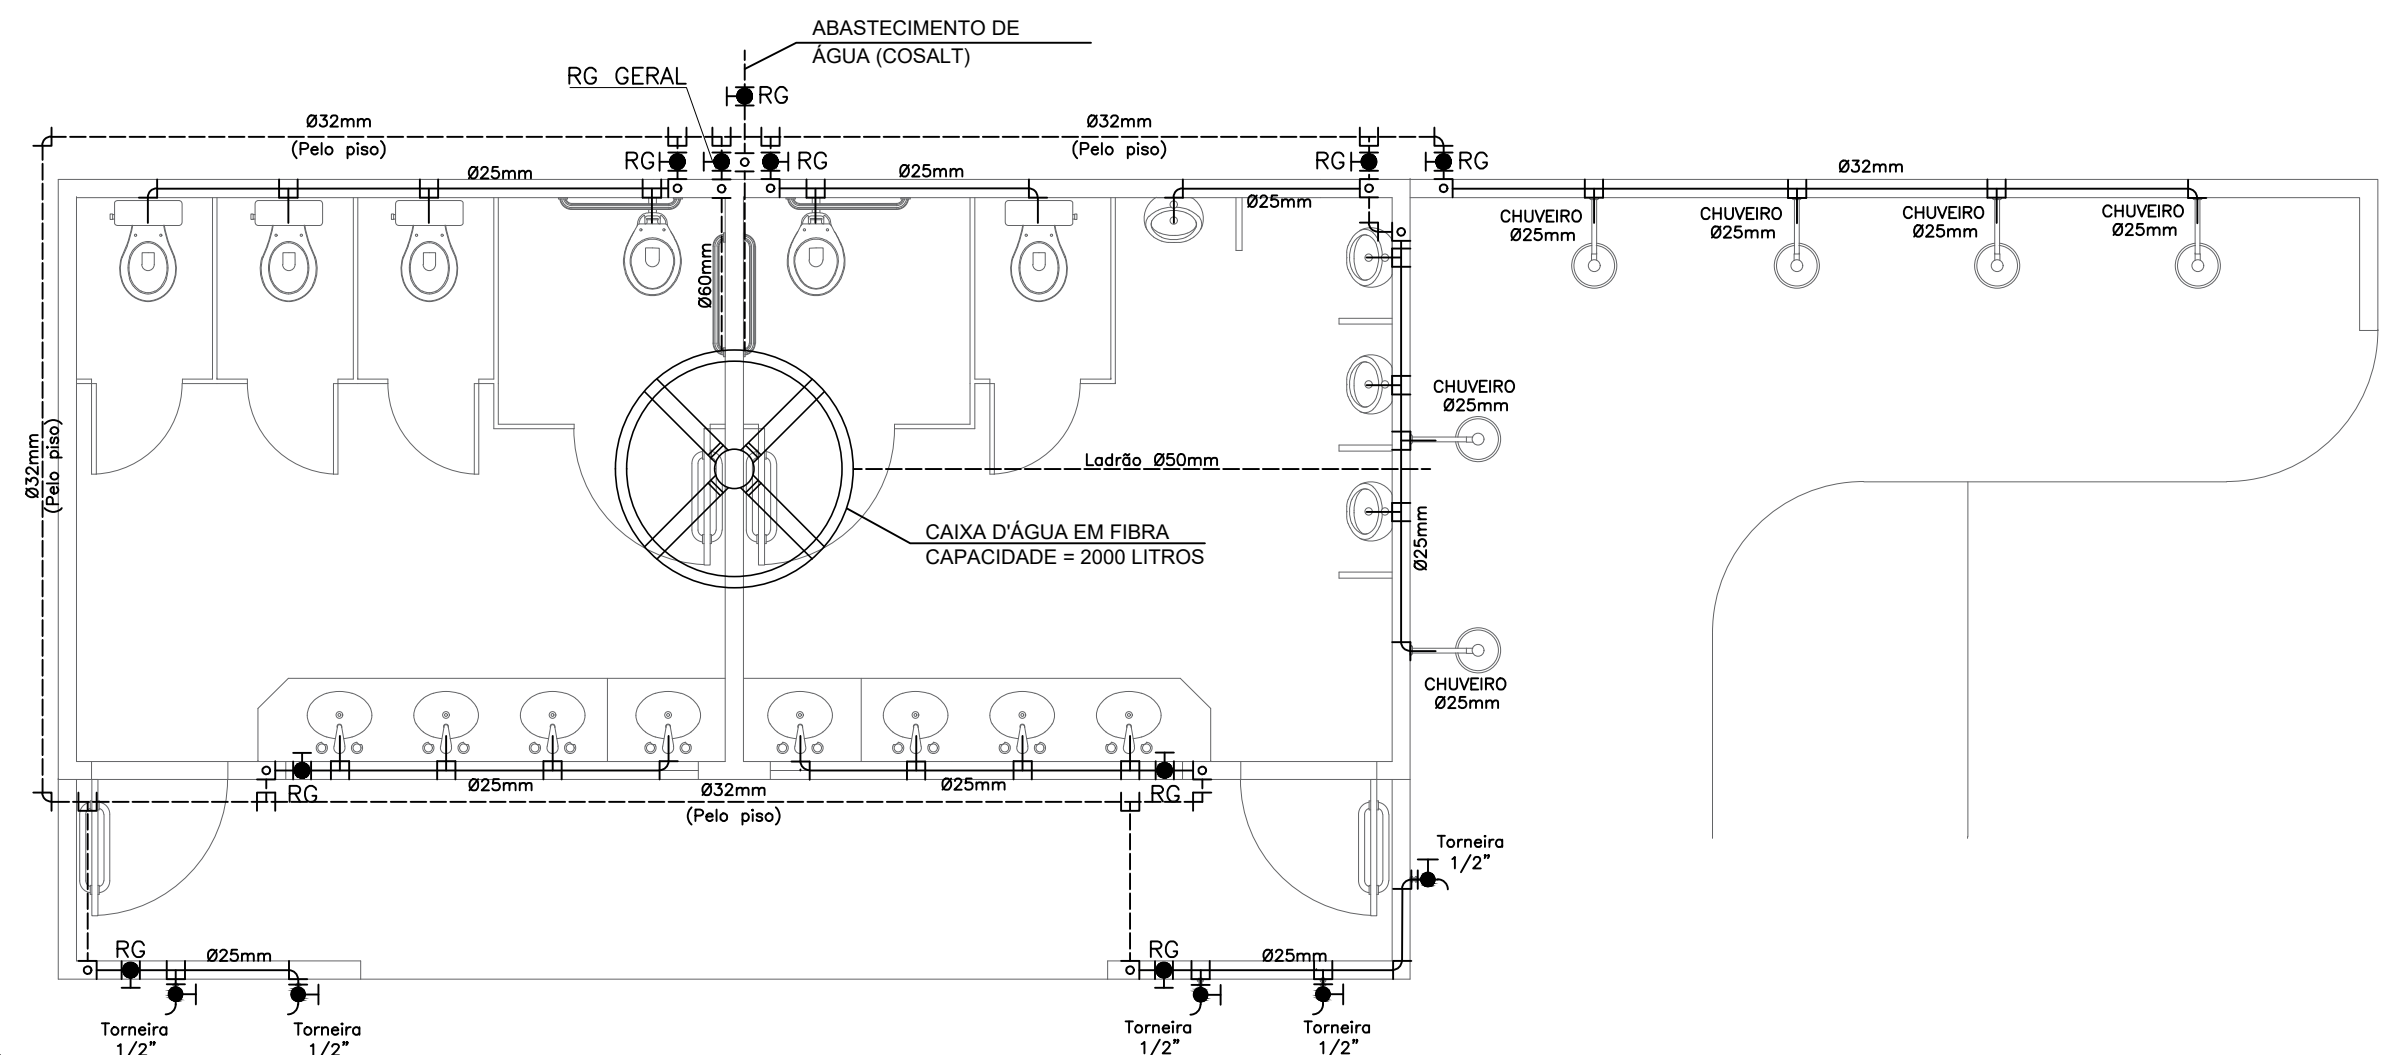


PLANTA ÁGUA FRIA - BANHEIROS FEMININO E MASCULINO
ESC: 1/50

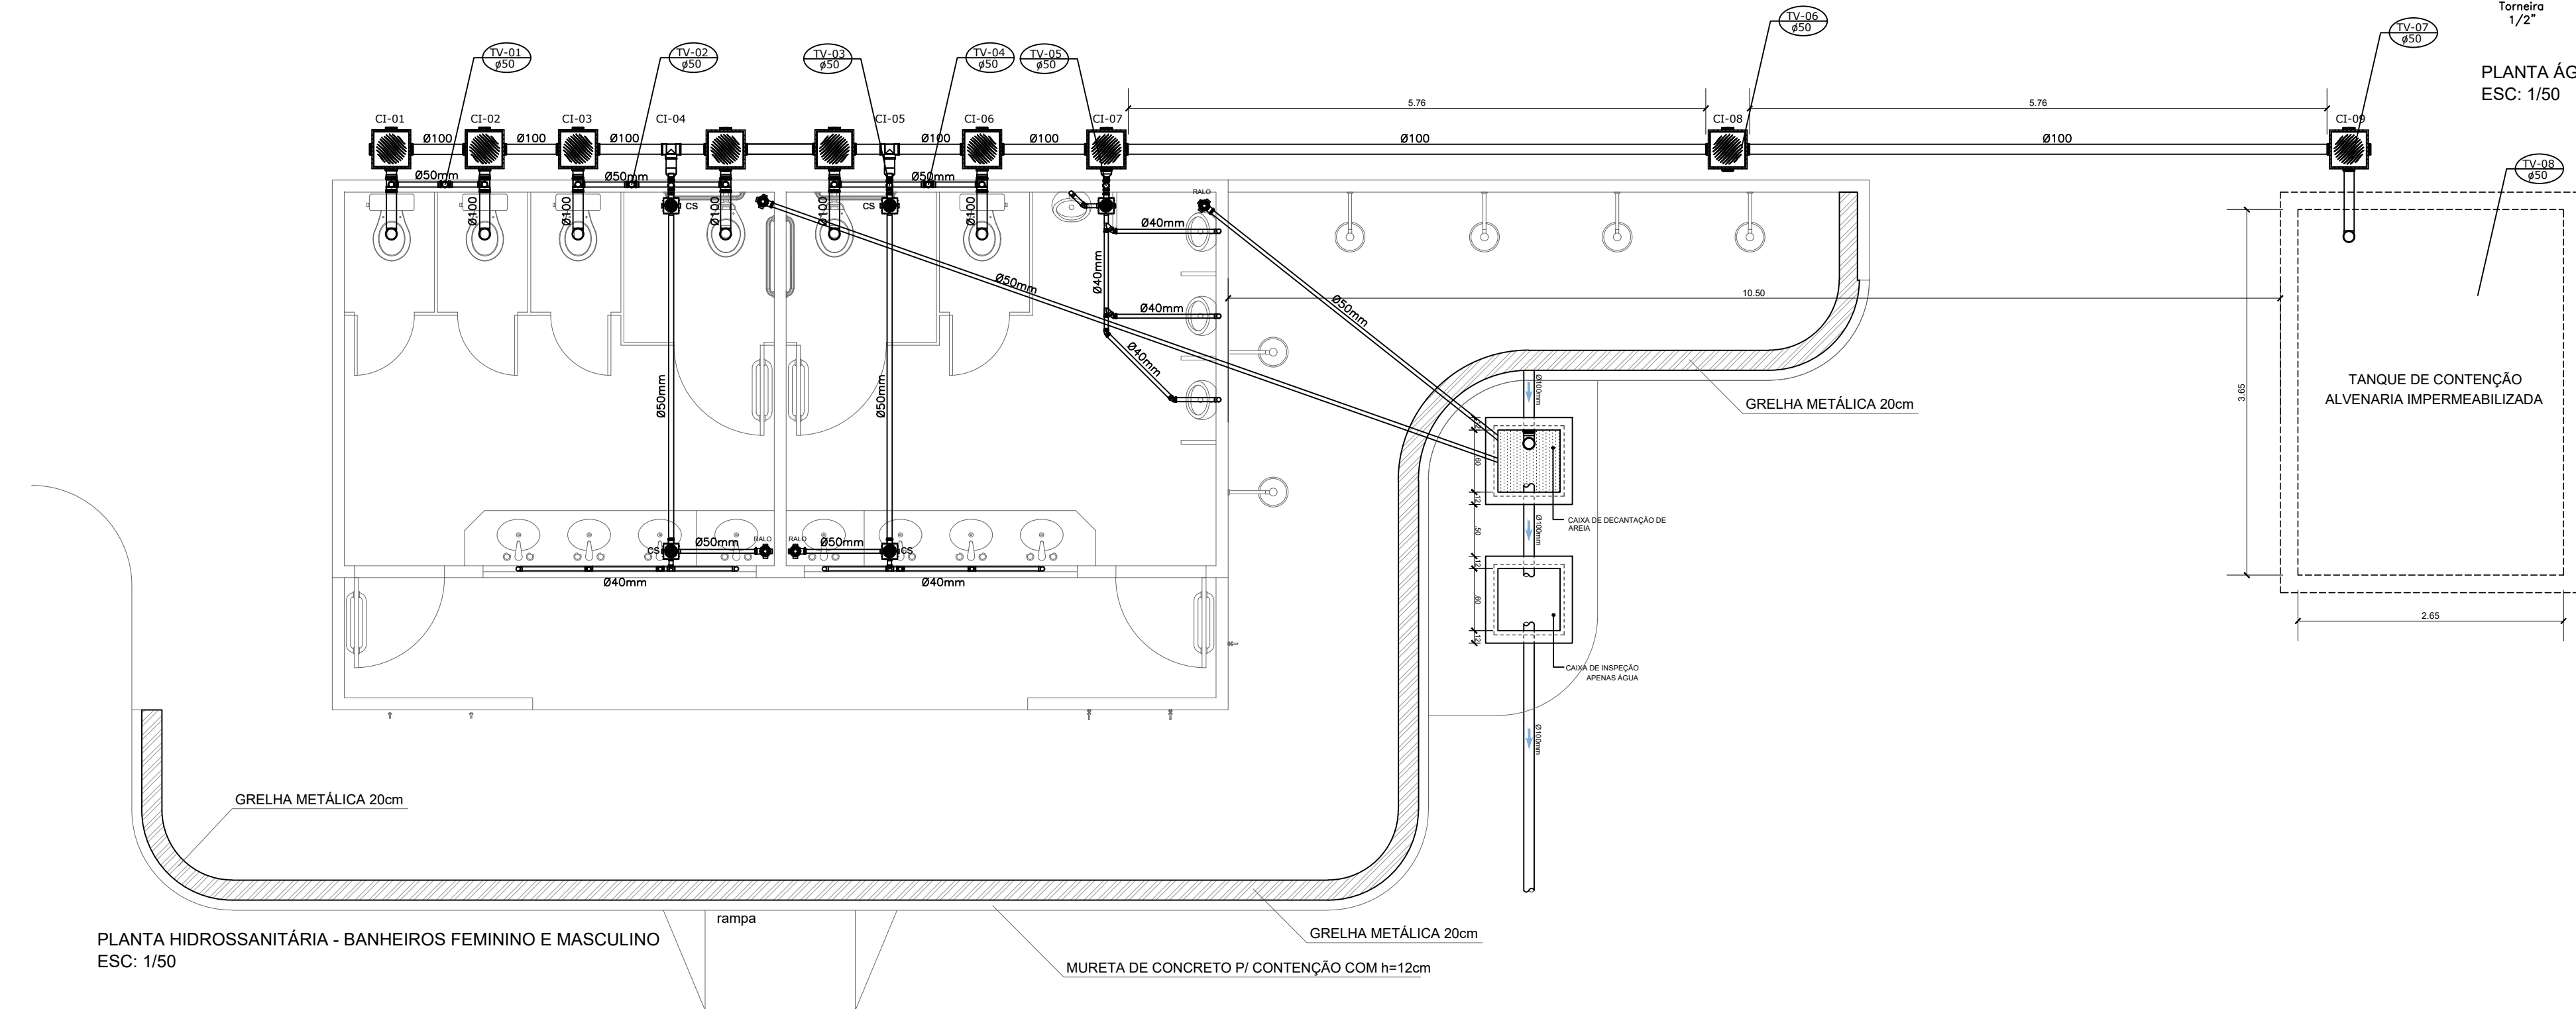

PLANTA HIDROSSANITÁRIA - BANHEIROS FEMININO E MASCULINO
ESC: 1/50

CAIXAS SEPARADORAS DE ÁGUA E AREIA PLANTA BAIXA:

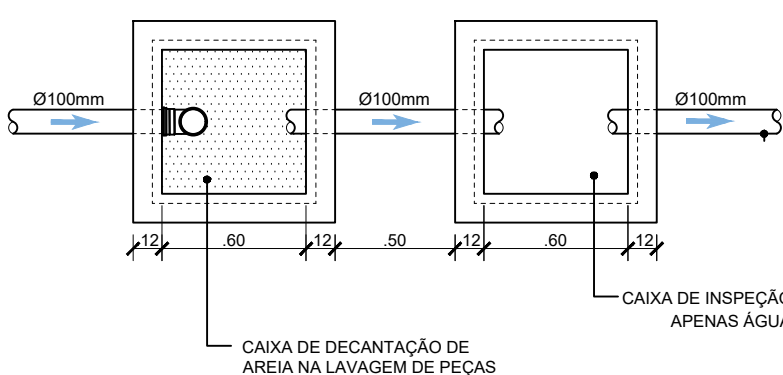

- CADA CAIXA DEVERÁ TER A DIMENSÃO MÍNIMA DE 60cm x 60cm x 70cm.
- PAREDES DAS CAIXAS DEVERÃO SER IMPERMEABILIZADAS.

