


PISO

3 - PISO CIMENTADO DESEMPENADO LISO PINTADO COM TINTA PARA PISO NA COR REF. CINZA - CORALPISO OU EQUIVALENTE

4 - GRAMA

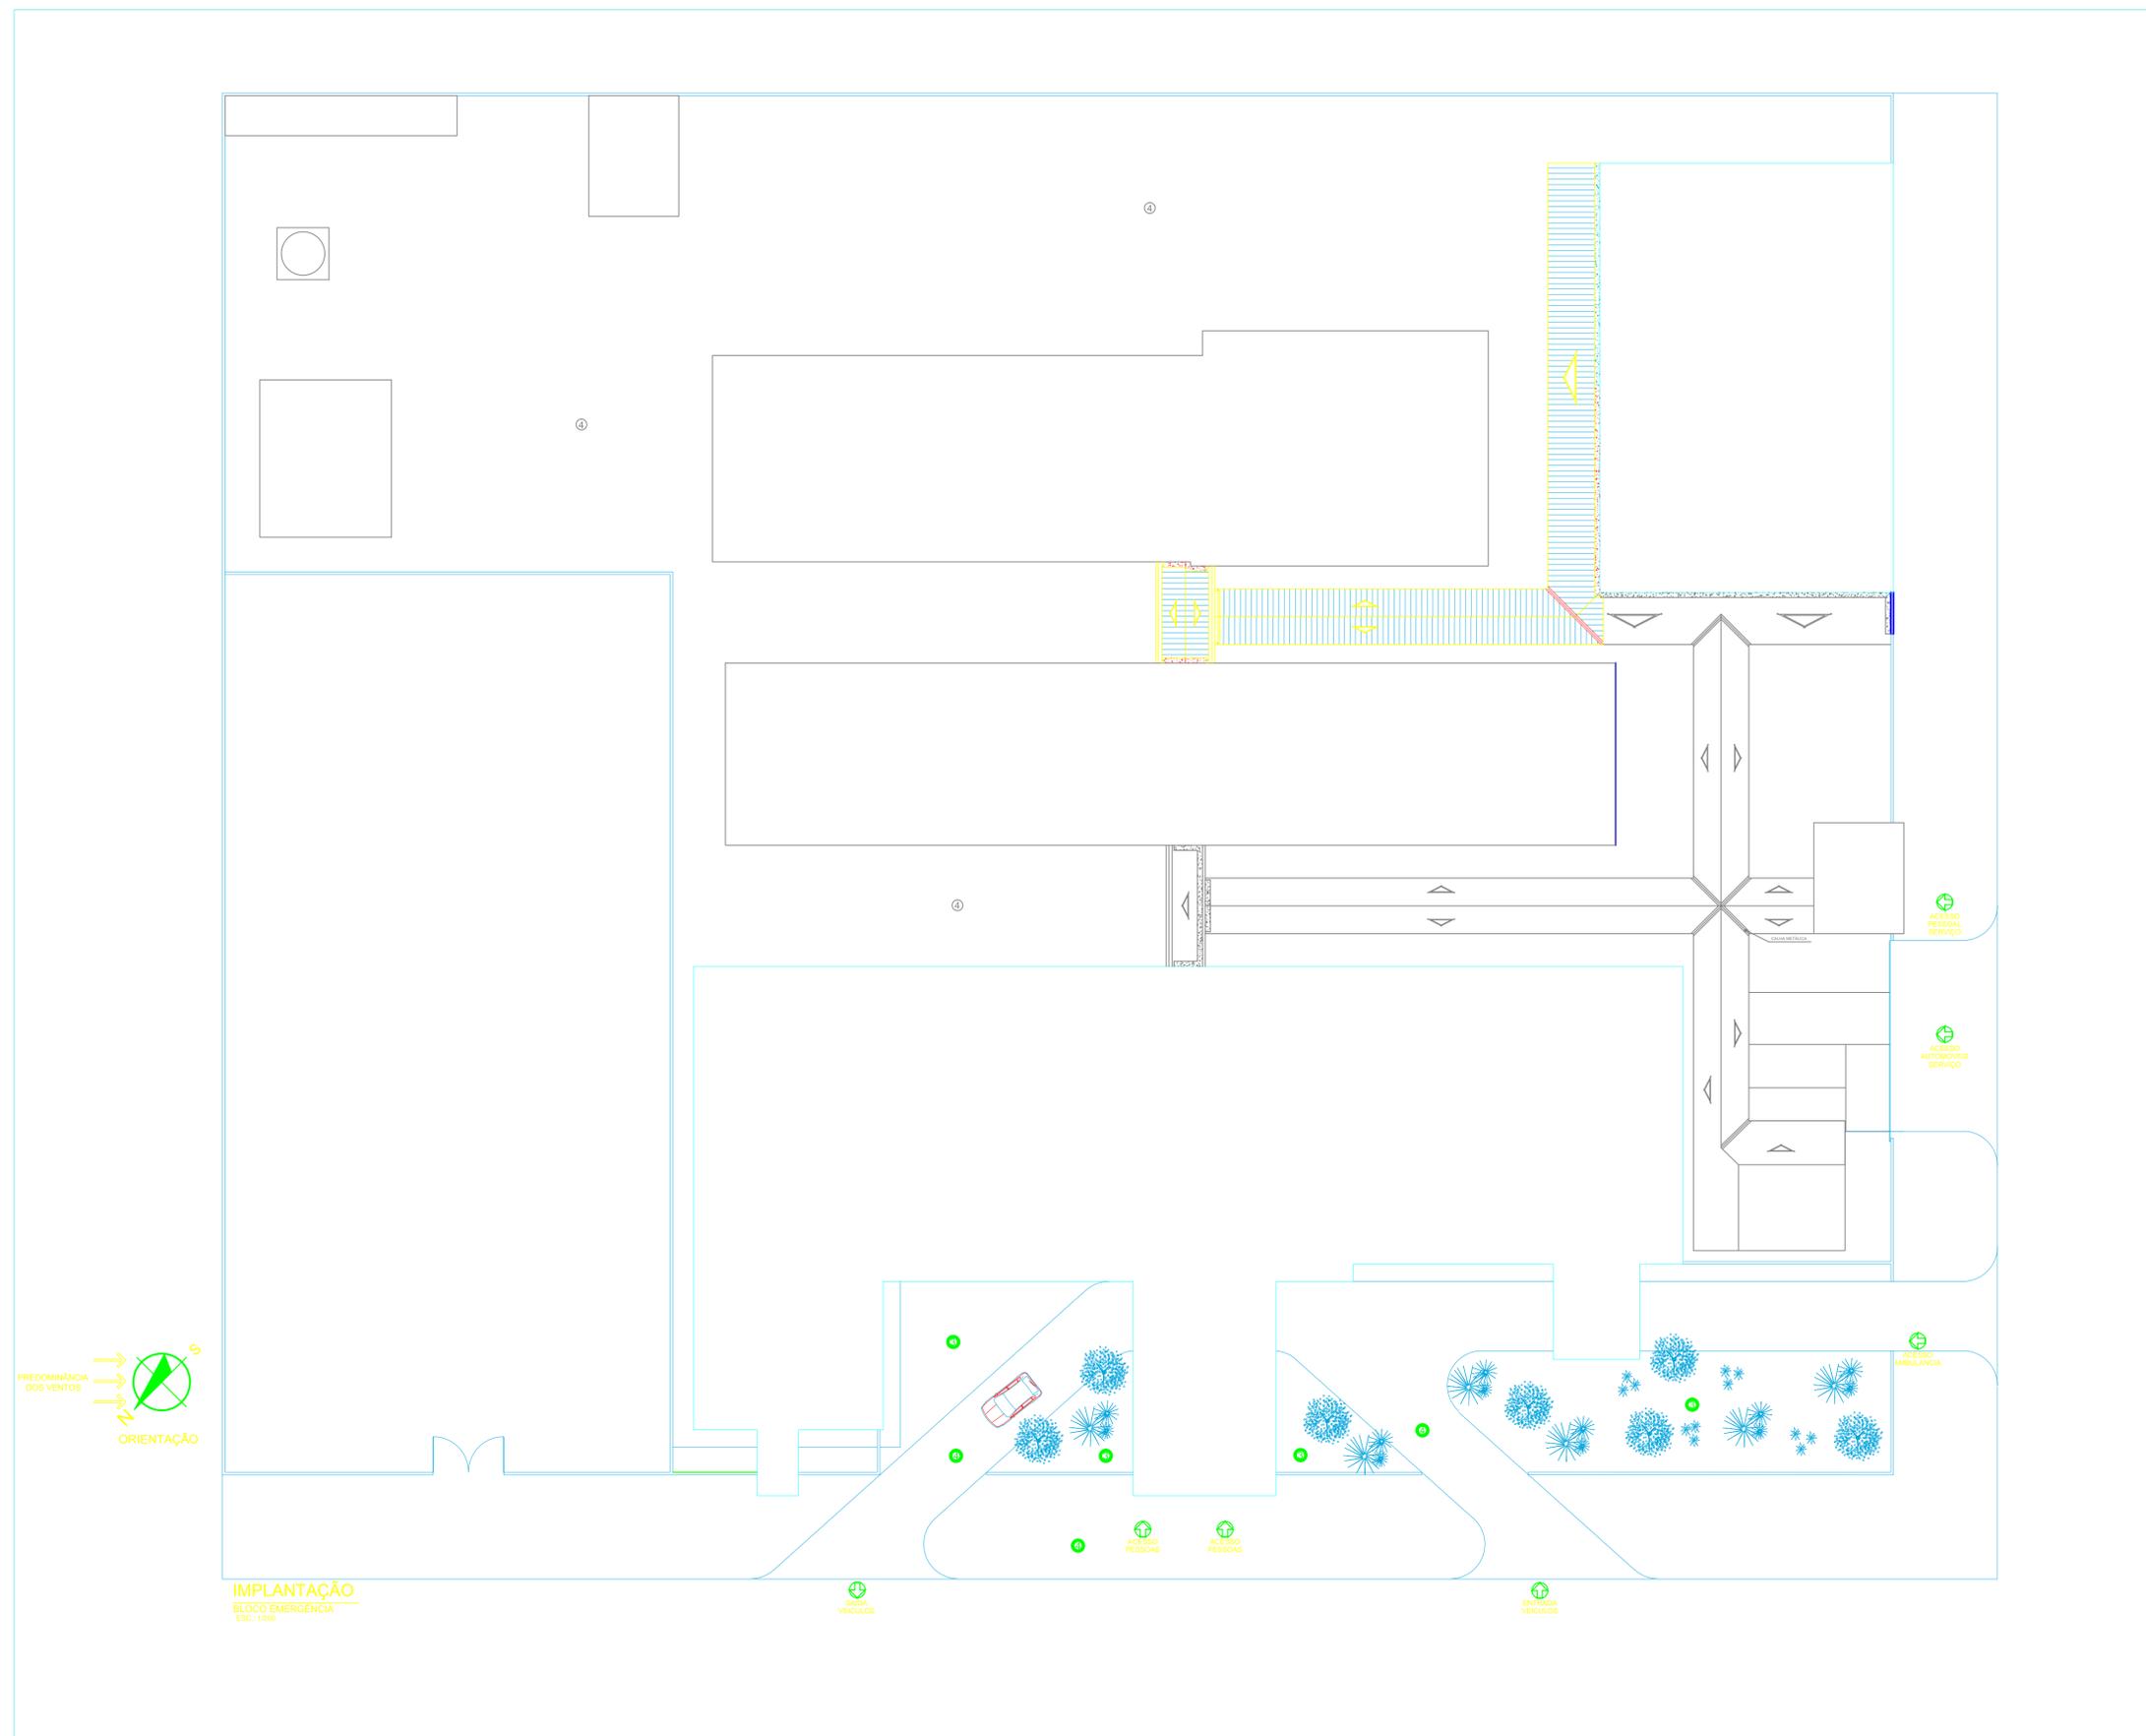

CRIADO POR UM PRODUTO EDUCACIONAL DA AUTODESK

CRIADO POR UM PRODUTO EDUCACIONAL DA AUTODESK

PROJECTU
Arquitetura & Consultoria

Trav. Rui Barbosa, 372 - Fone: (91) 3224 1083
e-mail: projectu.arquitetura@gmail.com

OBRA: **PROJETO DE REFORMA E AMPLIAÇÃO DO HOSPITAL MUNICIPAL DE JACAREACANGA**

CLIENTE: **PREFEITURA MUNICIPAL DE JACAREACANGA - PA**

ENDEREÇO:

PROJETO EXECUTIVO DE ARQUITETURA		A-01/09
DESENHO: IMPLANTAÇÃO	ARQUIVO:	
RESP. DESENHO:	ESC: 1/200	DATA: NOVEMBRO 2015