



CORTE TRAVERSAL B-B

ESCALA : 1 / 50

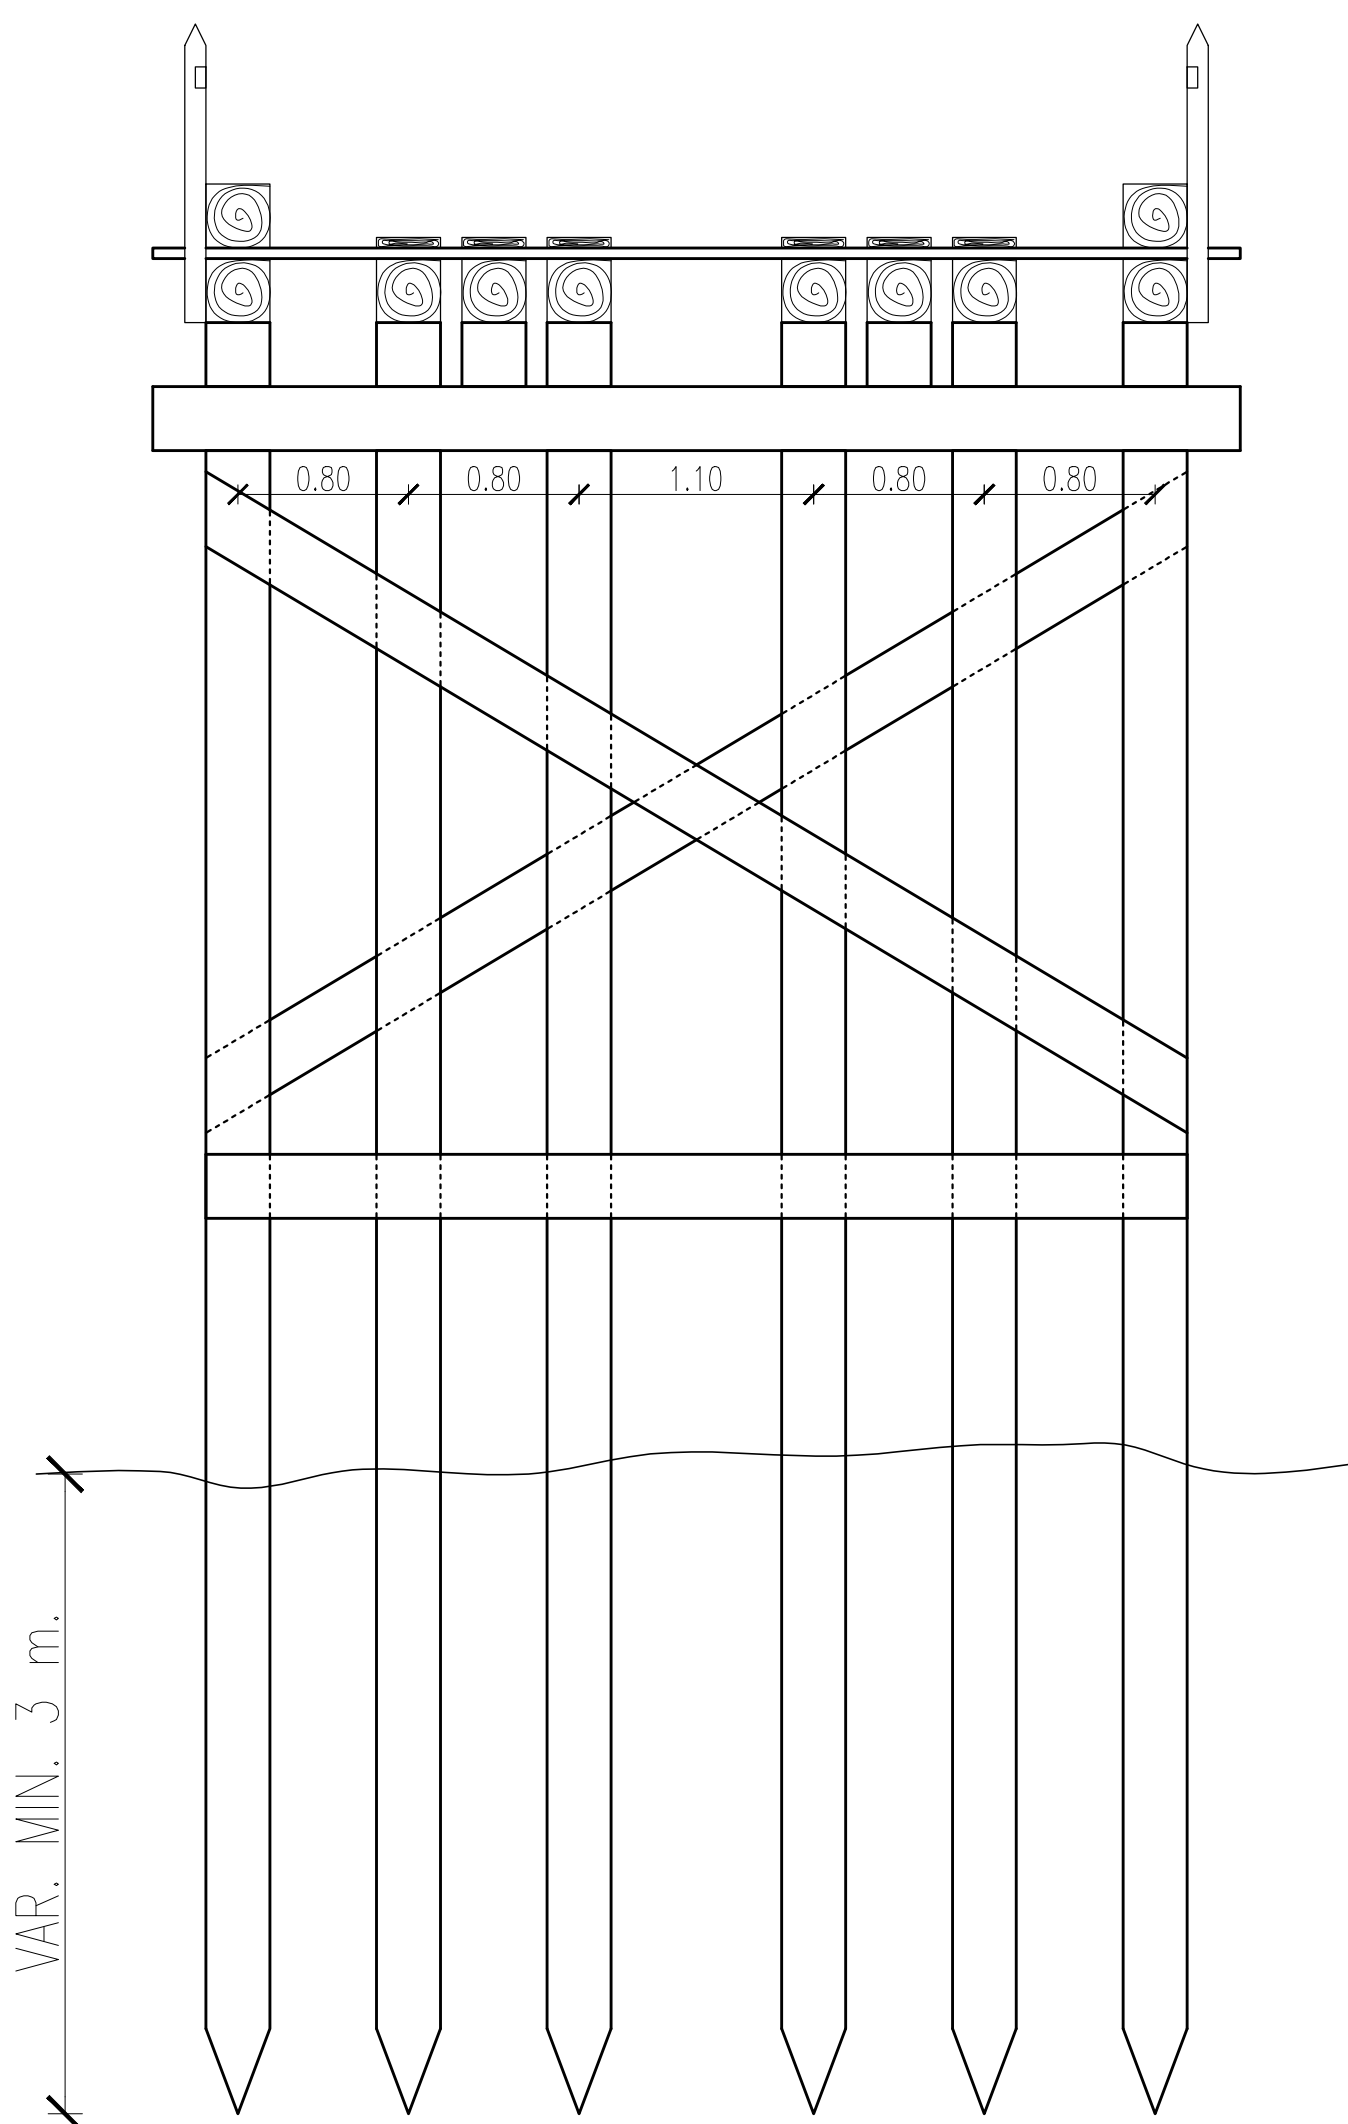

BALIZAS DE ADVERTÊNCIA

ESCALA : 1 / 50

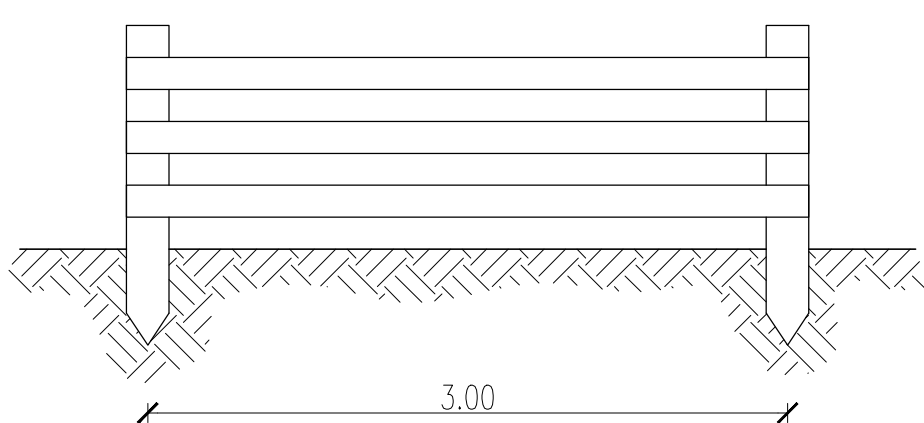


NOTA:

- AS BALIZAS DE ADVERTÊNCIA SERÃO COLOCADAS NAS CABEÇAS DE PONTE, COM A ESCONSIDADE PADRÃO DE 60° E PINTADAS COM TINTA REFLEXIVA.
- OS QUARDAS RODAS DEVERÃO RECEBER PINTURA DE SEGURANÇA PADRÃO DNER AMARELO/PRETO.
- TODAS AS MADEIRAS DA PONTE DEVERÃO SER PINTADA/UNTADA COM ÓLEO QUEIMADO/PINCHE.

MEIA ELEVÇÃO


ESCALA : 1/50

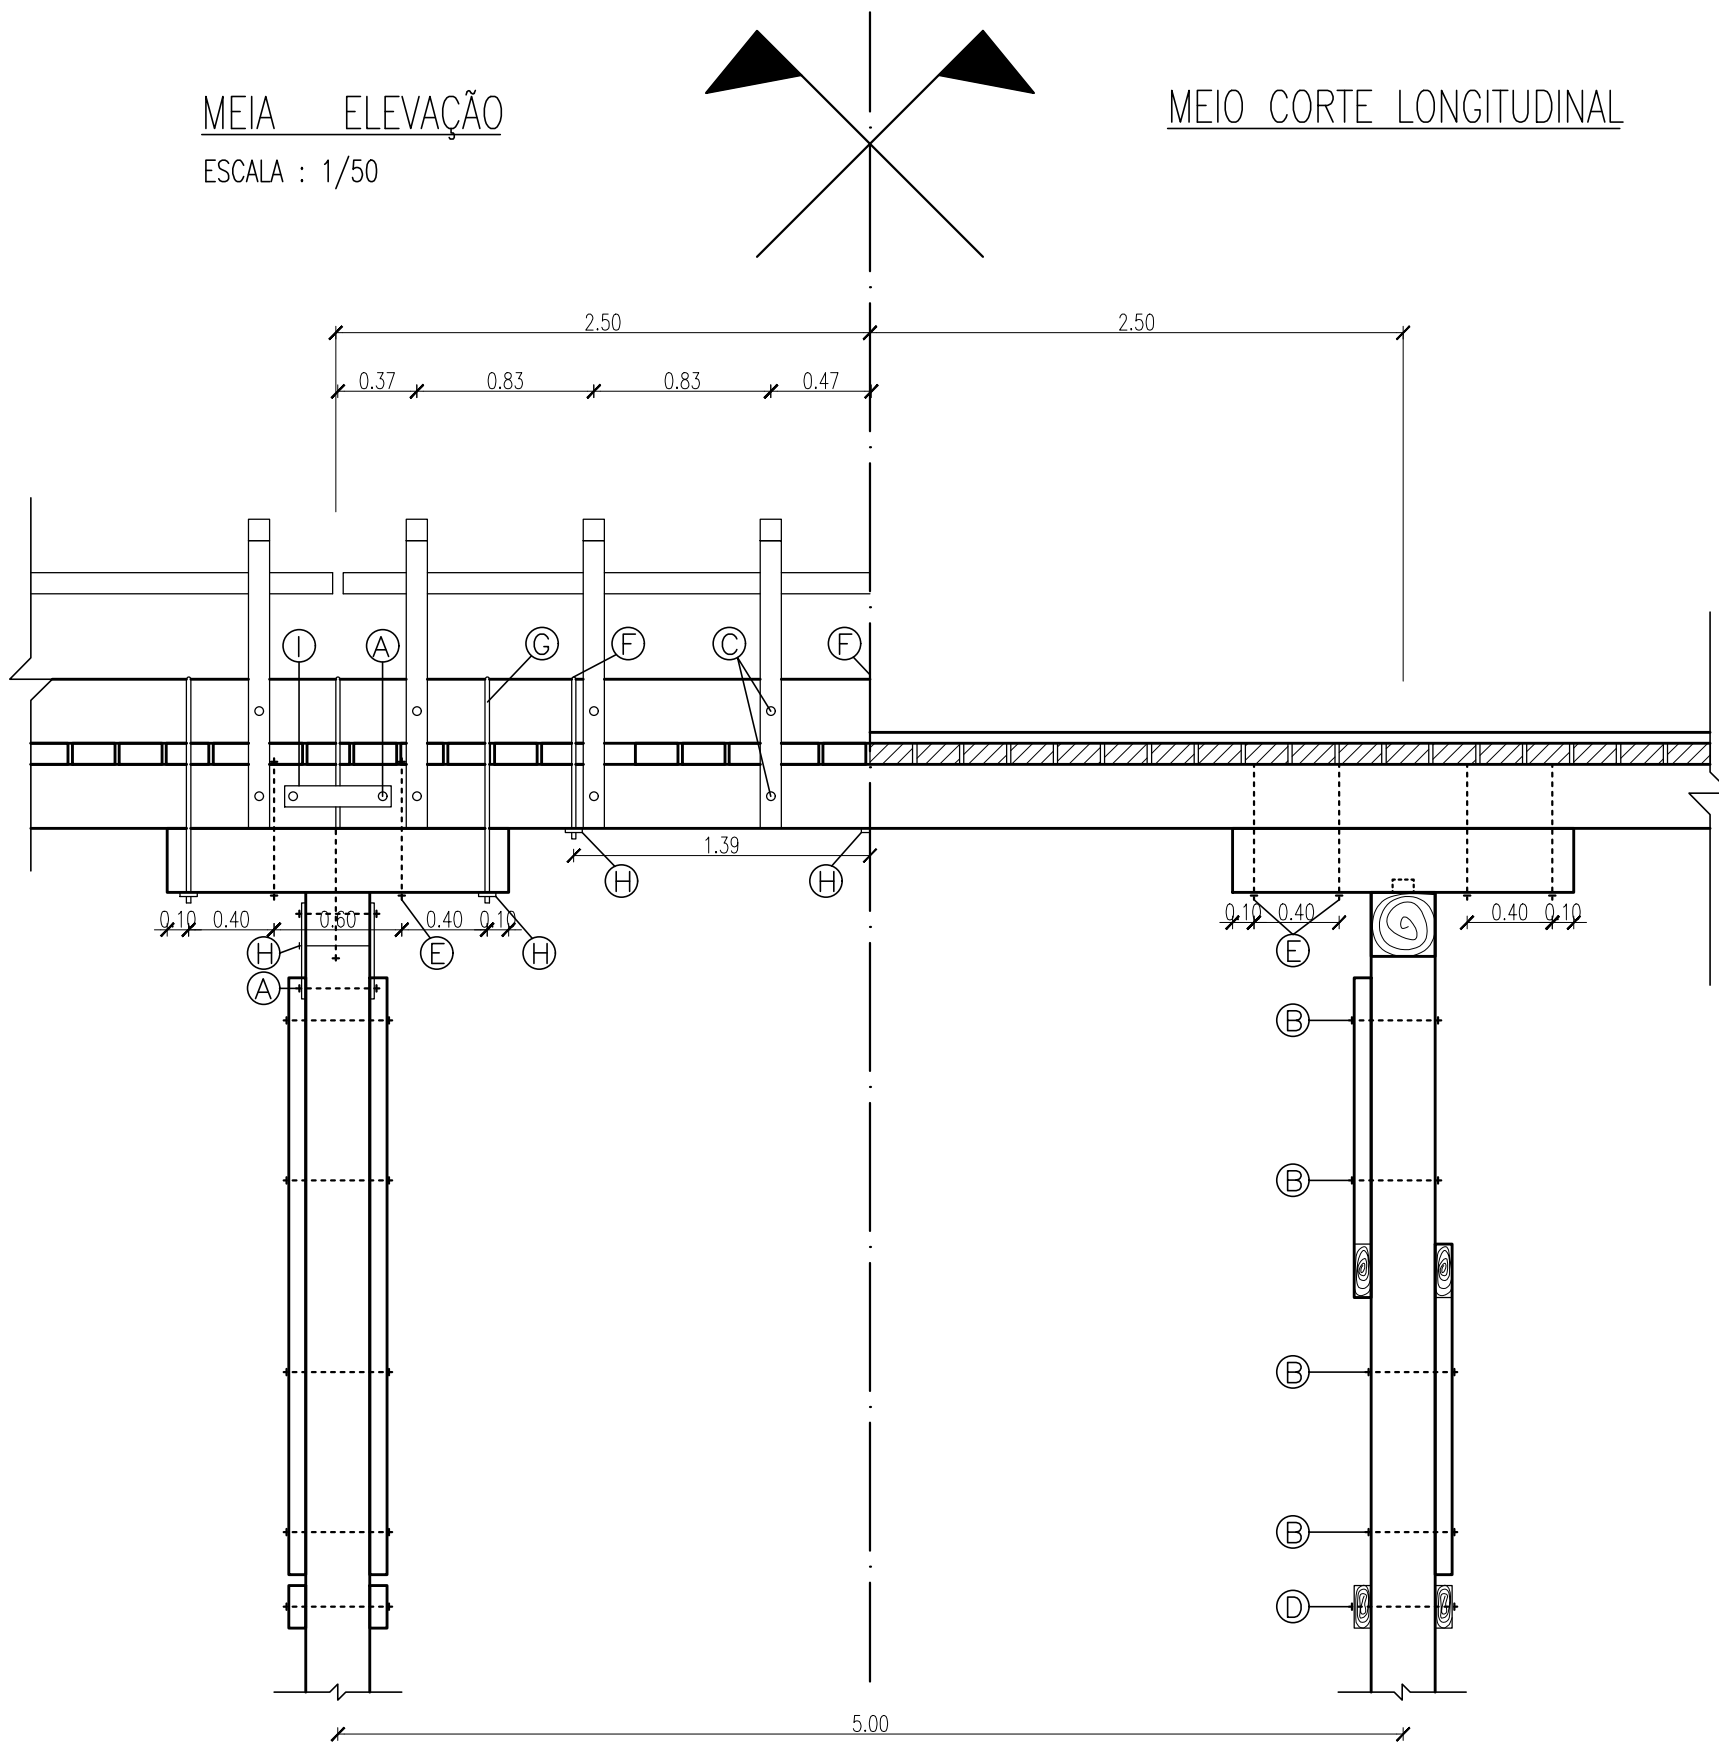

MEIO CORTE LONGITUDINAL

CORTE TRANSVERSAL A-A

ESCALA : 1/50

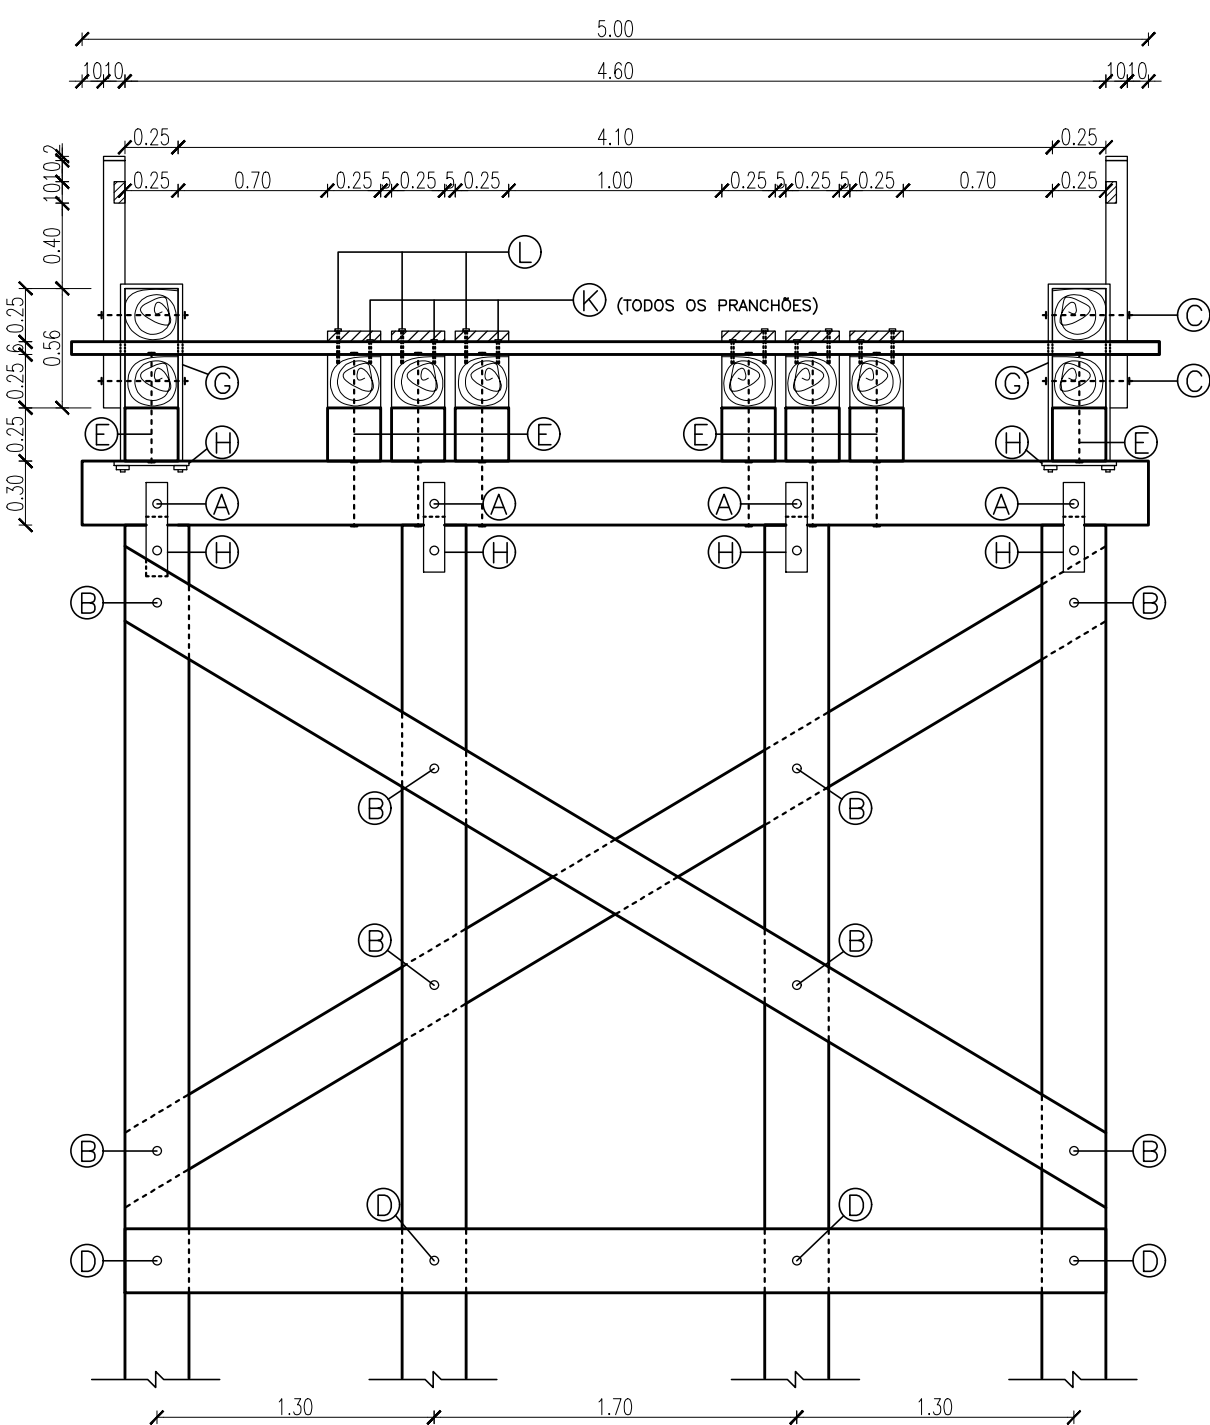

RELAÇÃO DO MATERIAL

TABULEIRO- 1 TRAMO DE 5m.

DISCRIMINAÇÃO		QUANTID.
1-MADEIRA		
VIGA (LONGARINA)	25 x 25 x 500	8
BERÇO (BALANCIN)	25 x 25 x 160	8
GUARDA - RODAS	25 x 25 x 500	2
PRANCHÃO DO SOALHO	6 x 20 x 500	21
PRANCHÃO DE TRÁNSITO	6 x 20 x 500	6
MONTANTE DO QUARDA-CORPO	8 x 10 x 183	12
CORRIMÃO DO QUARDA-CORPO	2 x 10 x 500	4
TRANSVERSINA	30 x 30 x 500	2
2-FERRAGEM		
PARAFUSO	TIPO A	24
"	" B	16
"	" C	24
"	" D	8
"	" E	24
BRAÇADEIRA	" F	6
"	" G	8
CHAPA	" H	24
"	" I	8
PREGÃO	26x72	304
PREGO	19x36	2 Kg

CAVALETE COM 4 ESTACAS


DISCRIMINAÇÃO		QUANTID.
1-MADEIRA		
TRANSVERSINA	30 x 30 x 500	1
ESTACA	30 x 30 x VAR.	4
CONTRAVENTAMENTO	8 x 20 x 530	2
TRAVESSA (LINHA D'AGUA)	8 x 20 x 460	2
2-FERRAGEM		
PARAFUSO	TIPO B	8
"	" D	4
CHAPA	" H	8

CAVALETE COM 4 ESTACAS

DISCRIMINAÇÃO		QUANTID.
1-MADEIRA		
TRANSVERSINA	30 x 30 x 500	1
ESTACA	30 x 30 x VAR.	6
CONTRAVENTAMENTO	8 x 20 x 580	2
TRAVESSA	8 x 20 x 540	2
2-FERRAGEM		
PARAFUSO	TIPO B	12
"	" D	6
CHAPA	" H	12


PARAFUSOS

ESCALA : 1/20

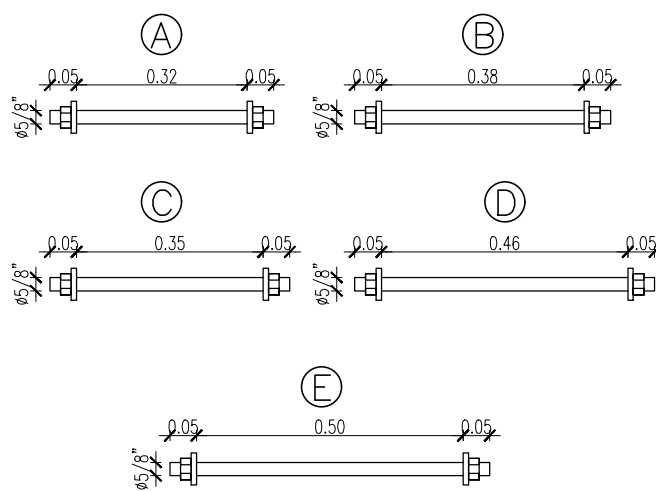


BRAÇADEIRAS

ESCALA : 1/20

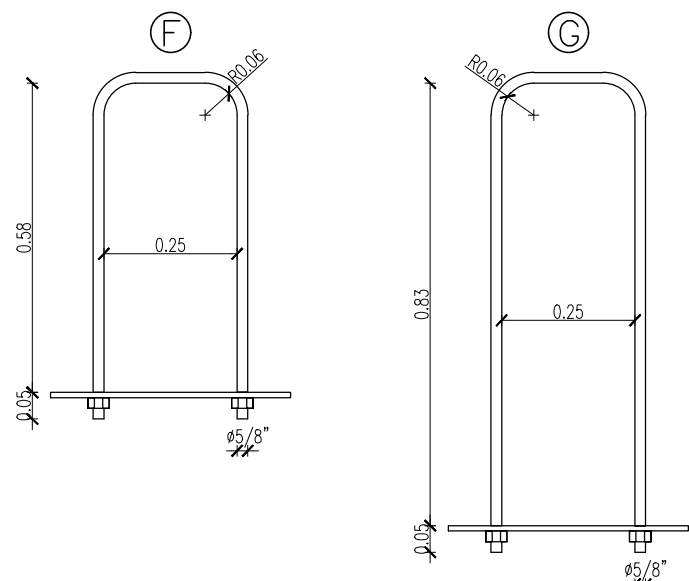


DETALHE DAS ESTACAS

ESCALA : 1/20

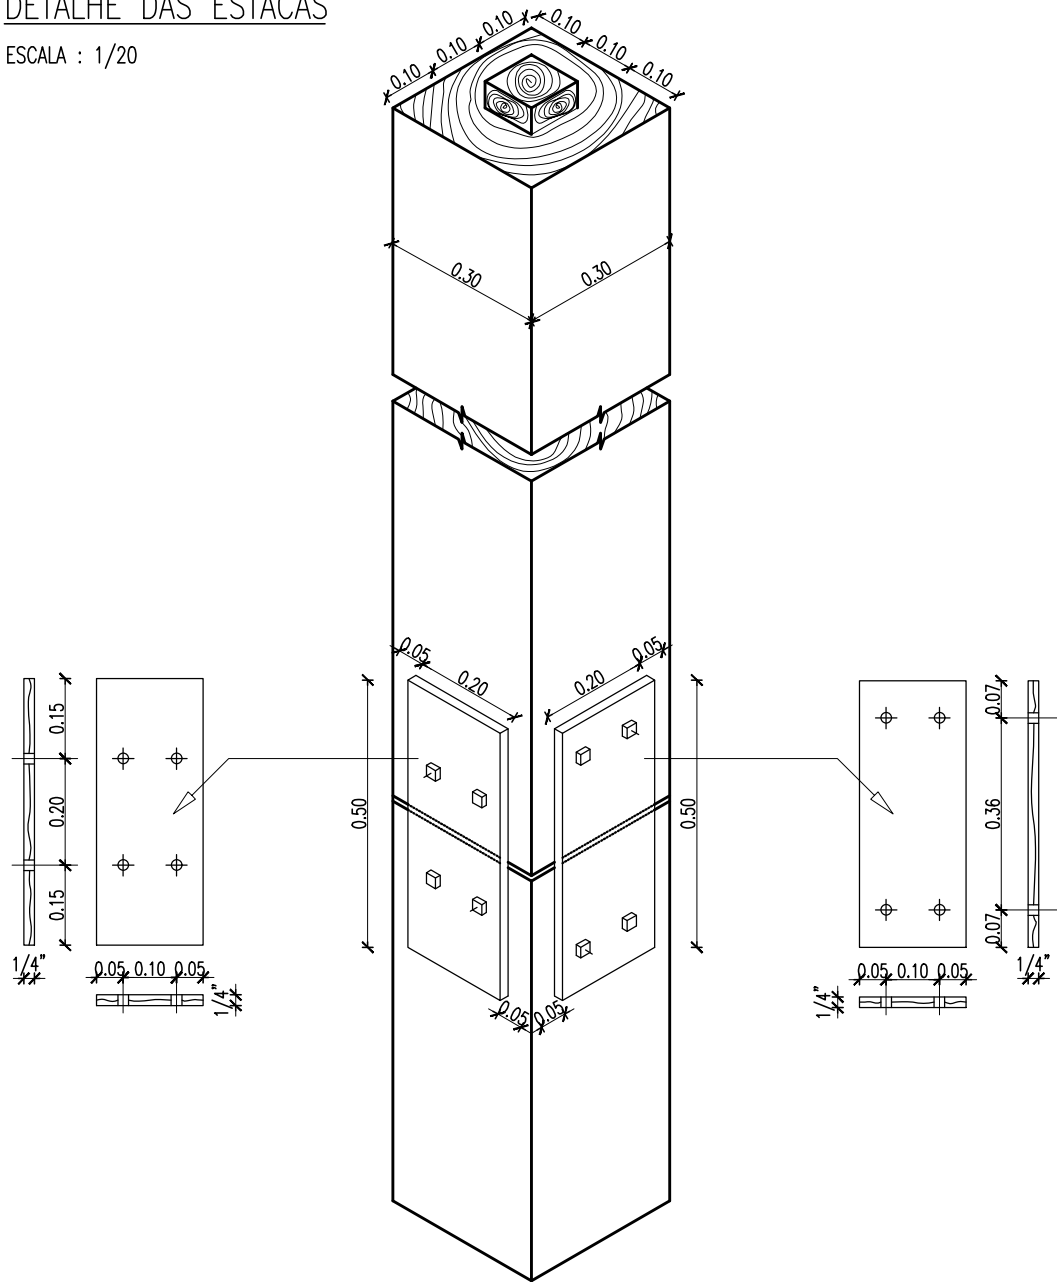


CHAPAS METÁLICAS

ESCALA : 1/20

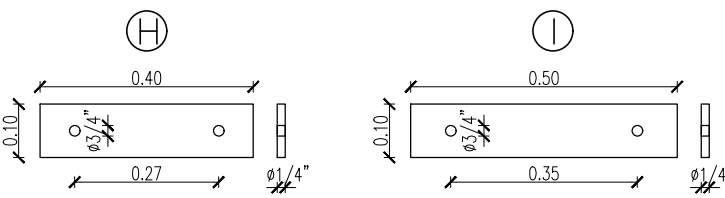

PREGO

ESCALA : 1/20

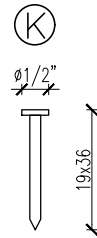

PREGÃO

ESCALA : 1/20



ANEXO - E - PARTE 2/2

MINISTÉRIO DO DESENVOLVIMENTO AGRÁRIO - MDA
INSTITUTO NACIONAL DE COLONIZAÇÃO E REFORMA AGRÁRIA
SUPERINTENDÊNCIA REGIONAL DO SUL DO PARÁ - SR(27)

PROJETO PONTE DE MADEIRA

PROJETO PADRÃO DE ESTRADAS VICINAIS ALIMENTADORAS
PADRÃO INCRA SR-27

CONTEÚDO:
- DETALHES CONSTRUTIVOS

PRANCHA: 2/2
ESCALA: INDICADA
UNIDADE: m
DATA:

PROJETO: SETOR DE ENGENHARIA/INCRA/SR(27)