

LISTA DE TELHAS - CRECHE TIPO 01 - PÁTIO COBERTO				
ITEM	TAG	PERFIL	COMP. (mm)	QUANT. (und.)
1	1.T10	ISOTELHA PIR 30MM	3880	28

ESPECIFICAÇÕES:

500

500

500

EXTERNO RAL9003

INTERNO RAL9003

LARGURA ÚTIL 1000mm

50

50

50


50

50

50

ISOTELHA 1F30mm

6 Kg/m²

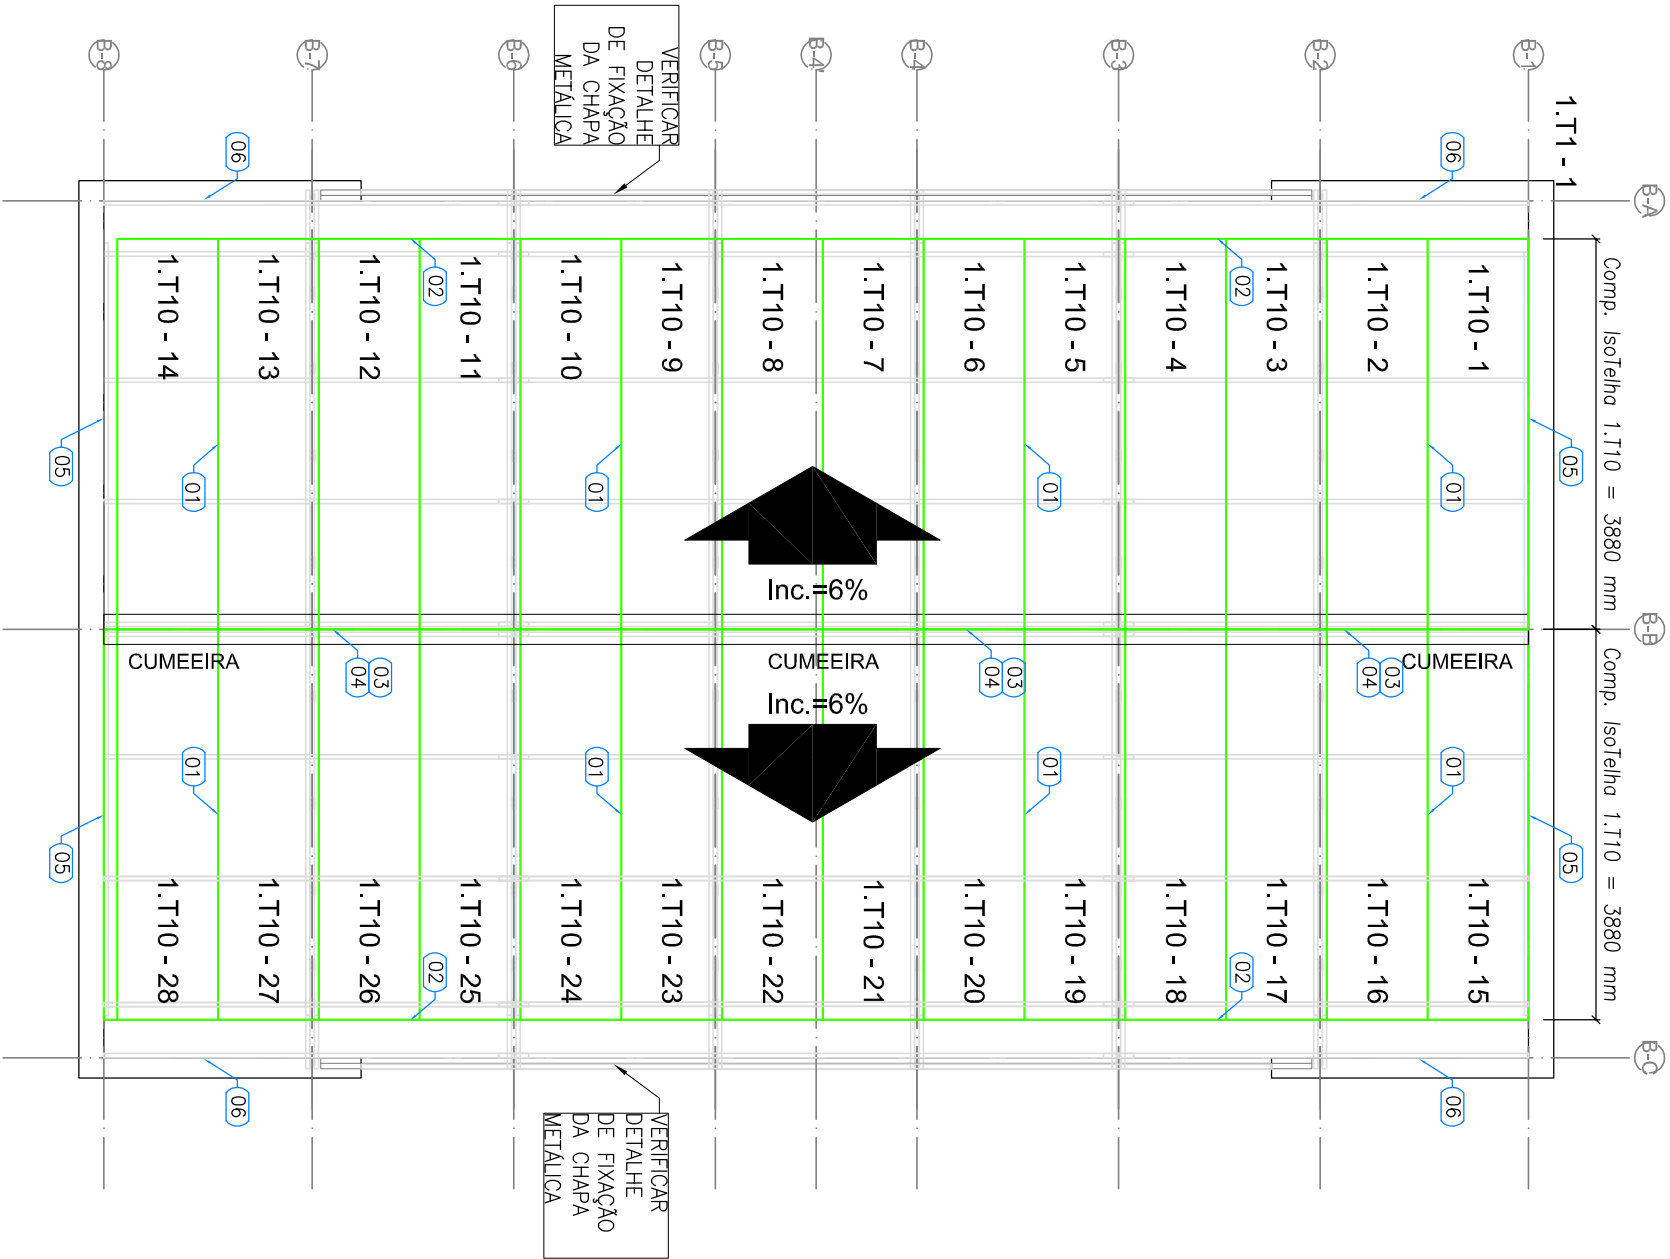

1 PÁTIO COBERTO - PLANTA DE COBERTURA

ESCALA: 1/50



2 PÁTIO COBERTO - ELEVÇÃO - EIXO C2 e C7

ESCALA: 1/50



3 PÁTIO COBERTO - ELEVÇÃO - EIXO C3, C4, C5 e C6

ESCALA: 1/50

PROJETO PADRÃO - FNDE

PROPRIETÁRIO :	
ENDEREÇO:	
MUNICÍPIO – UF:	
PROPRIETÁRIO	
RESP. TÉCNICO	CREA
AUTOR DO PROJETO	CAU
DLFO	CREA

RA

OBSERVAÇÕES:

PROJETO EXECUTIVO

PROGRAMA PROINFÂNCIA - PROJETO TIPO 1			
PROJETO DE ESTRUTURA			
COORDENAÇÃO	TELHAS		SMT
CGEST - Coordenação Geral de Infraestrutura Educacional	BLOCO PÁTIO COBERTO		
REVISÃO	ESCALA	DATA EMISSÃO	PRANCHA
R.00	1/75	JUNHO/2015	11/12
FORMATO	A2 (420x594)		