



CORTE 03
ESC.: 1/75

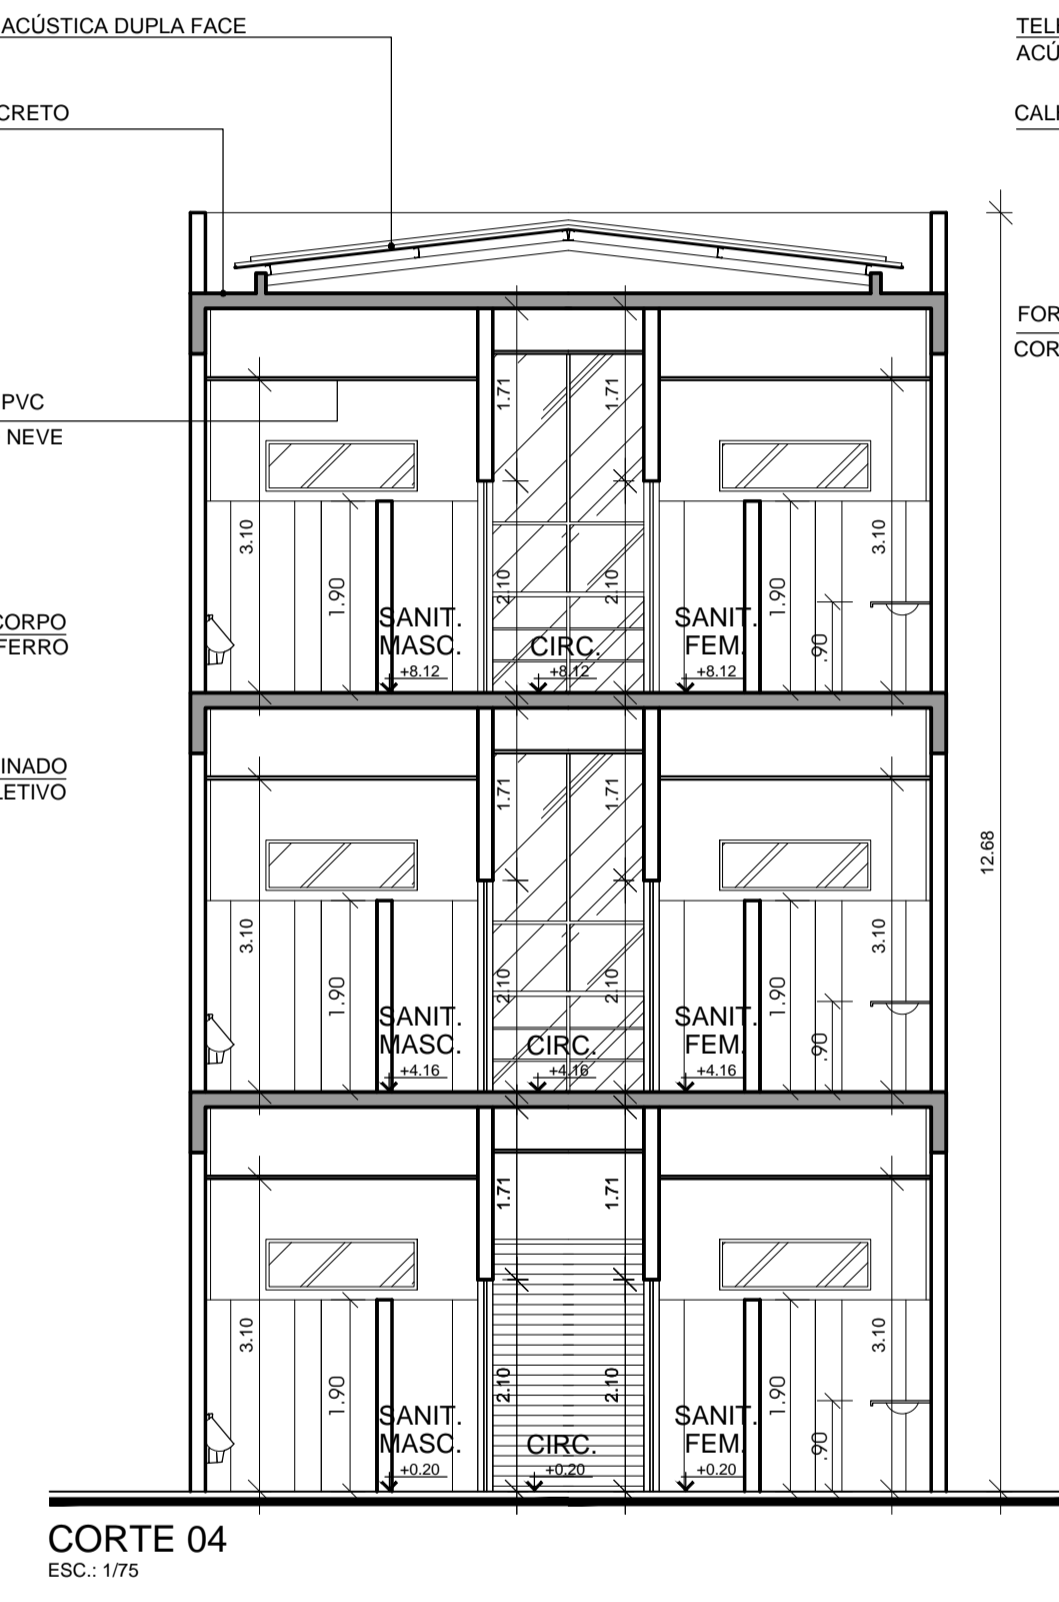

CORTE 04
ESC.: 1/75

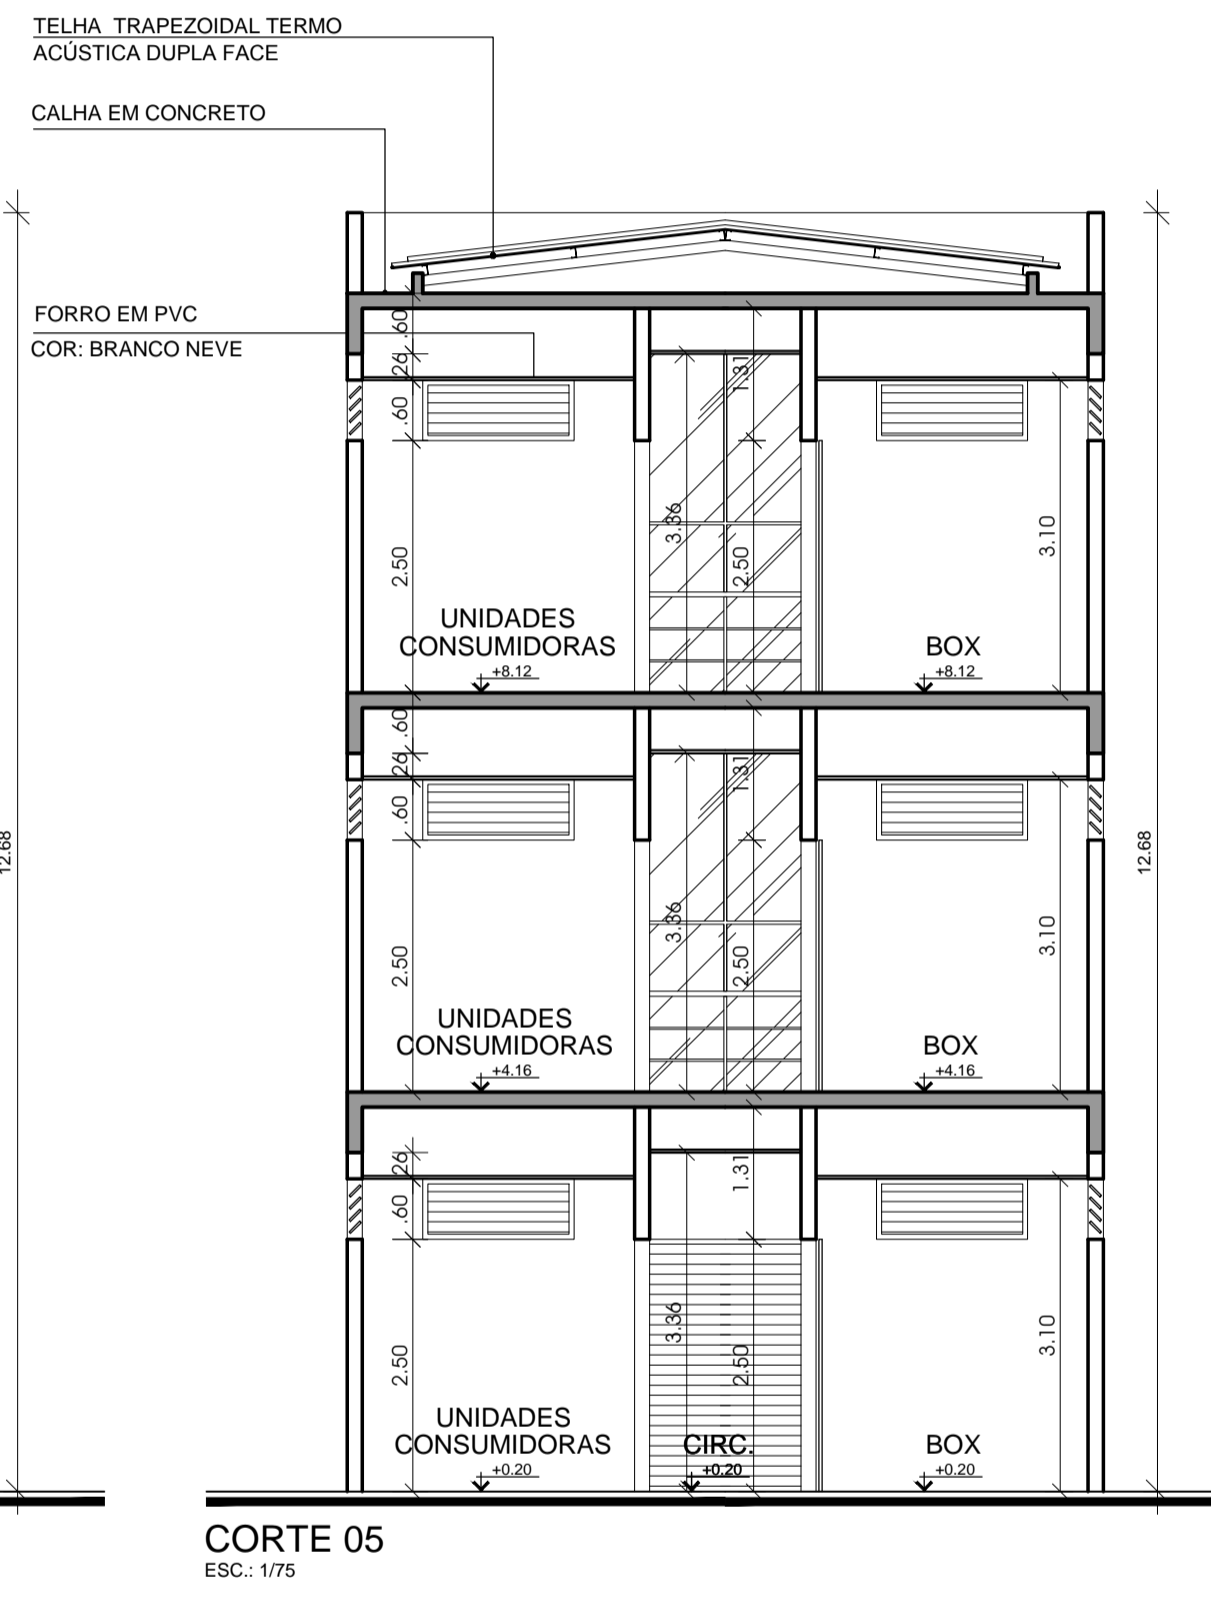

CORTE 05
ESC.: 1/75

PREFEITURA DE CASTANHAL
AGORA É A VEZ DO POVO

Projeto: Projeto do Camelódromo Municipal	Escala: Indicada	Prancha: 5/7
Prancha: Corte 03, 04 e 05		
Secretário de Planejamento: Adalberto Filho	CAU: A68411-2	Data: SET/2015
Arquiteto: Rafael Bruno da Silva Rodrigues		Moldura: 420x380mm
Assinatura:		