



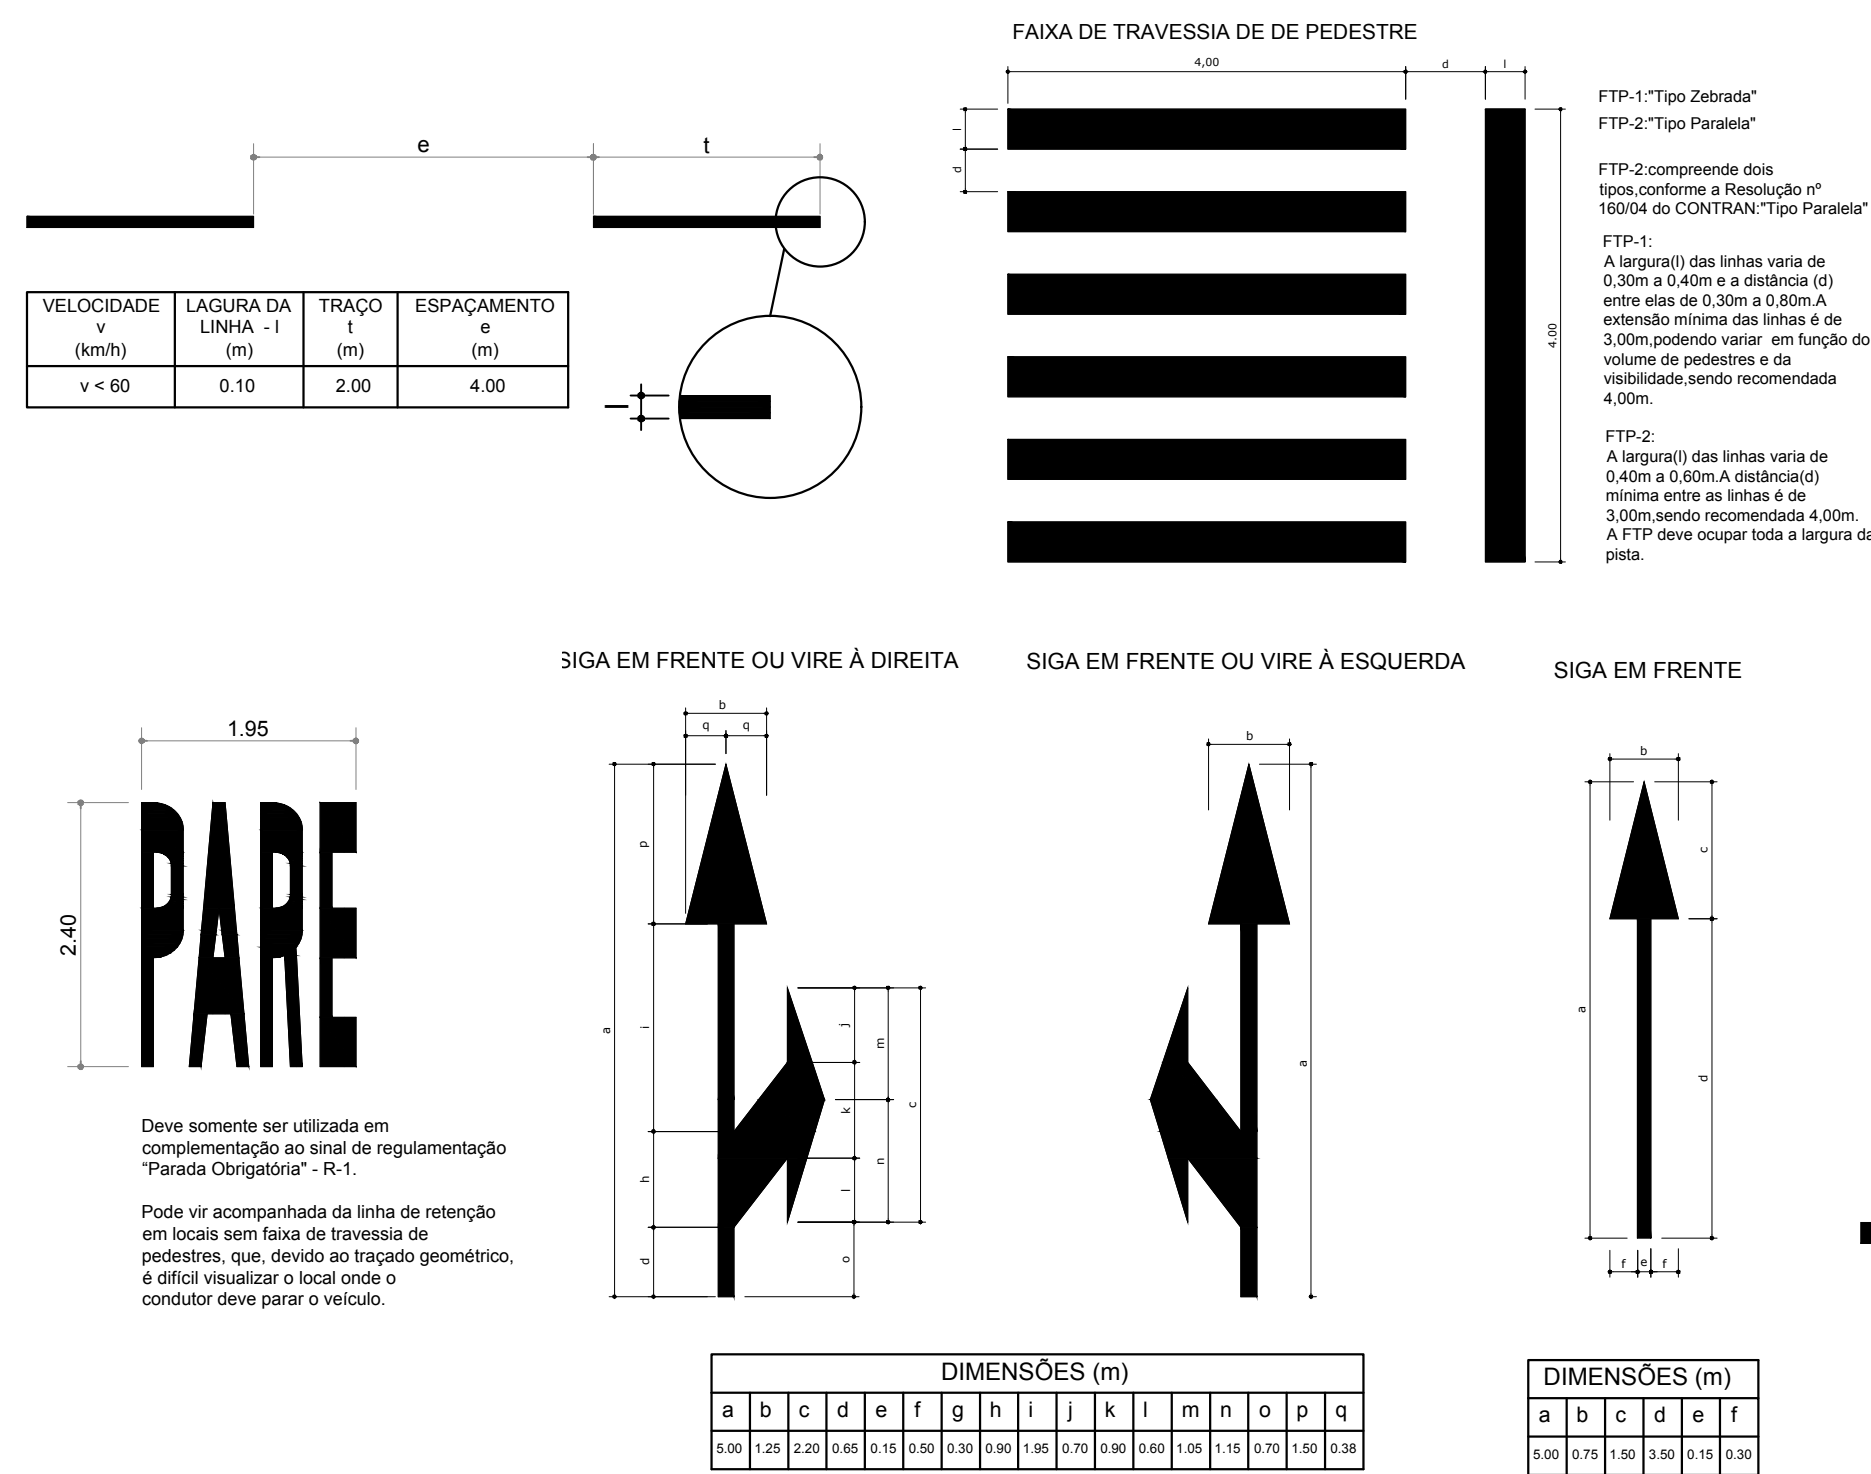

| PLACAS SINALIZAÇÃO VERTICAL      |       |        |
|----------------------------------|-------|--------|
| TIPO                             | COD.  | QUANT. |
| PARE                             | R-1   | 20     |
| SIGA EM FRENTE OU À DIREITA      | R-25d | 20     |
| IDENTIFICAÇÃO                    | -     | 16     |
| VELOCIDADE MÁXIMA PERMITIDA      | R-19  | 17     |
| PASSAGEM SINALIZADA DE PEDESTRES | A-32b | 00     |

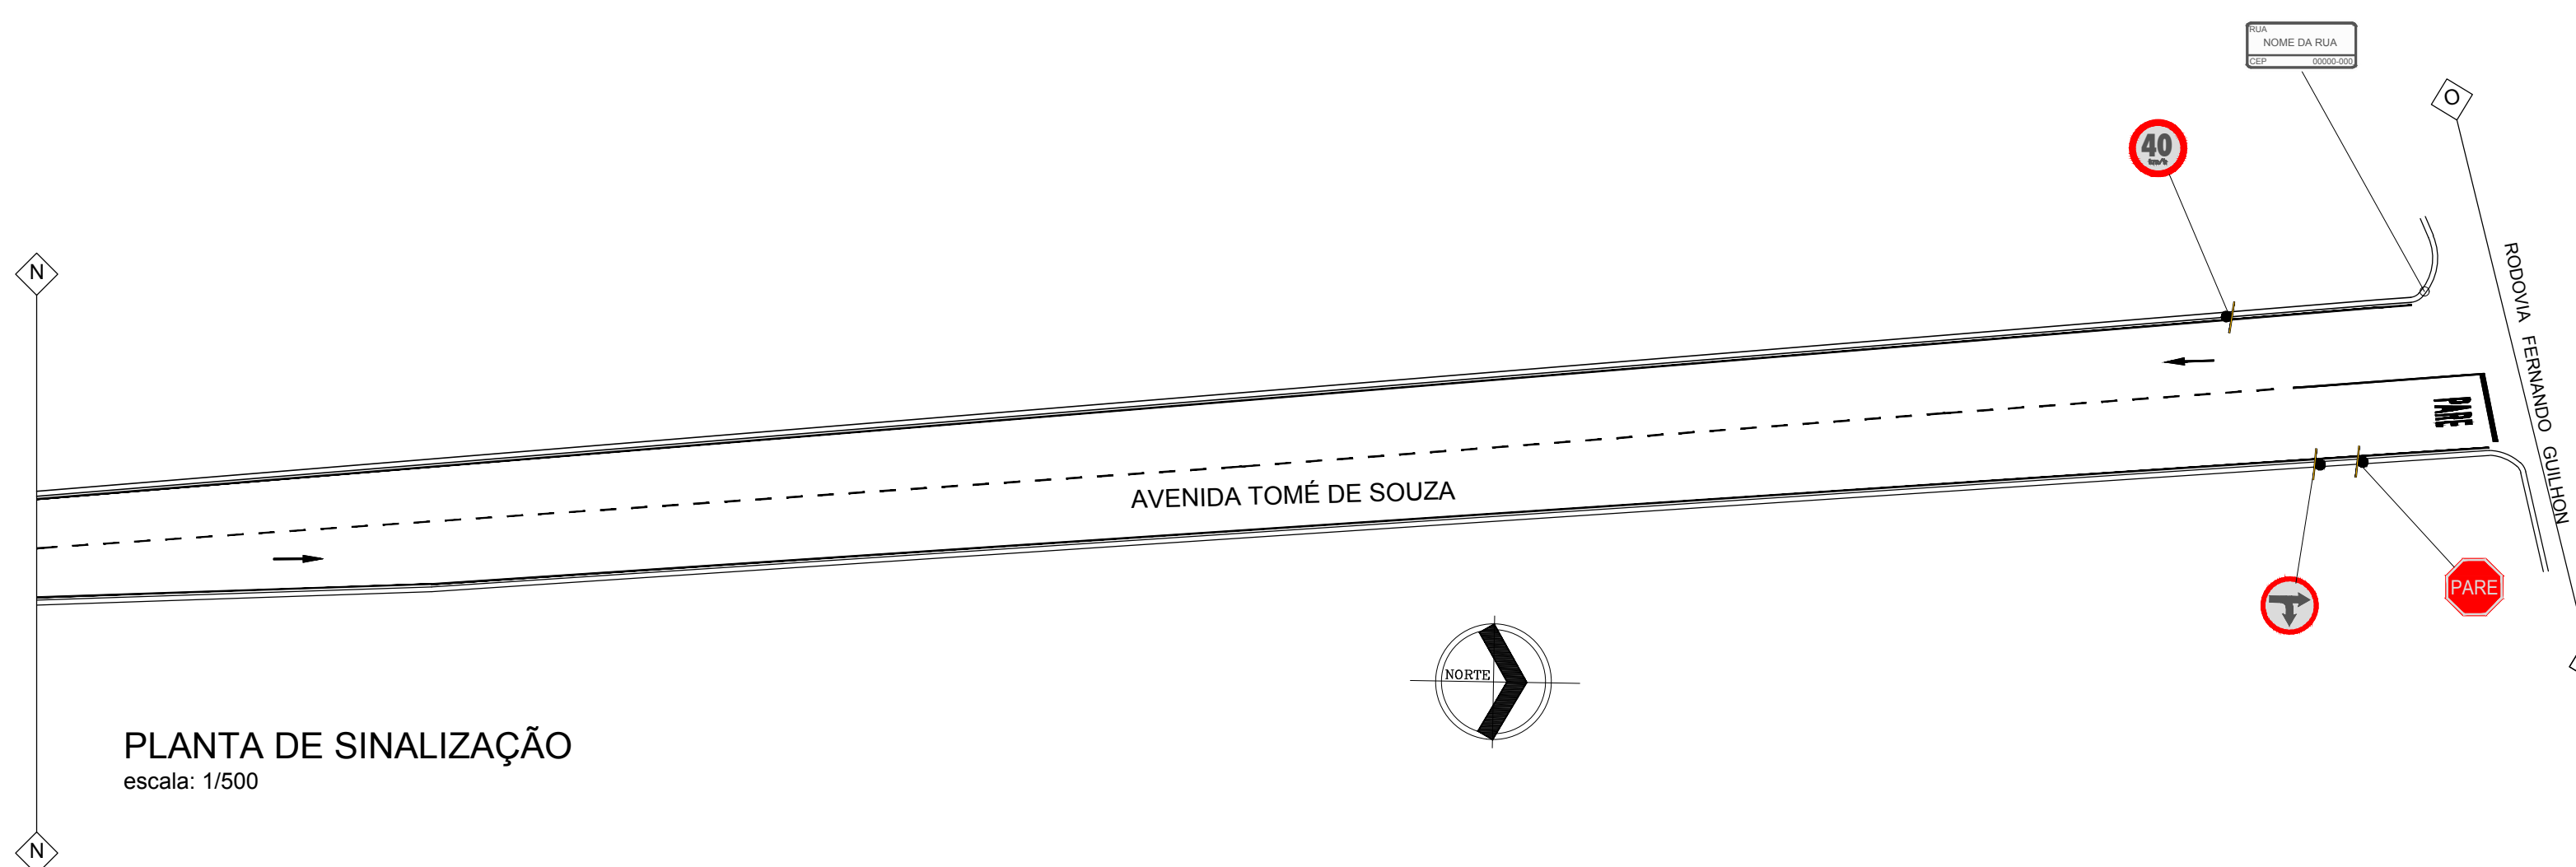

|   |                                       |                                                                                     |                                          |
|---|---------------------------------------|-------------------------------------------------------------------------------------|------------------------------------------|
|  <div><b>PREFEITURA DE<br/>SANTARÉM</b></div> |                                       | <b>SECRETARIA<br/>MUNICIPAL DE<br/>INFRAESTRUTURA</b>                               |                                          |
| ADMINISTRAÇÃO<br>FRAZ. TOMÉ DE SOUSA NÉLIO AGUIAR DA SILVA                                                                         |                                       | SECRETARIO DE INFRAESTRUTURA:<br>ENG.º CIVIL DANIEL GUIMARÃES SIMÕES                |                                          |
| ASSUNTO<br><b>SINALIZAÇÃO (2ª REPROGRAMAÇÃO)</b><br>AV. TOMÉ DE SOUSA - TRECHO ENTRE AV. OLAVO BILAC E ROD. FERNANDO GUILHON       |                                       |                                                                                     |                                          |
| PROJETO: SINALIZAÇÃO<br>LOCAL: AV. TOMÉ DE SOUSA<br>PROPRIETÁRIO: Prefeitura Municipal de Santarém                                 |                                       |                                                                                     |                                          |
| CONTRATO   | 336.926.92/2010                       | EQUIPE TÉCNICA                                                                      |                                          |
| ART.   | PA 20170179105                        | Eng.º Eduardo Araújo<br>Eng.º Sâmela Araújo<br>Cadj. Anderson Carneiro              |                                          |
| DATA   | 04/2017                               |                                                                                     |                                          |
| REVISÃO   | 02                                    |                                                                                     |                                          |
| ESCALAS   | DESENHO(S)<br>PLANTA BAIXA E DETALHES | ÁREA<br>ÁREA DO TERRENO:<br>ÁREA DA CONST.:<br>TX DE OCUPAÇÃO:<br>ÍNDICE DE APROX.: | FOLHA<br>SINALIZAÇÃO<br><b>07/</b><br>10 |