
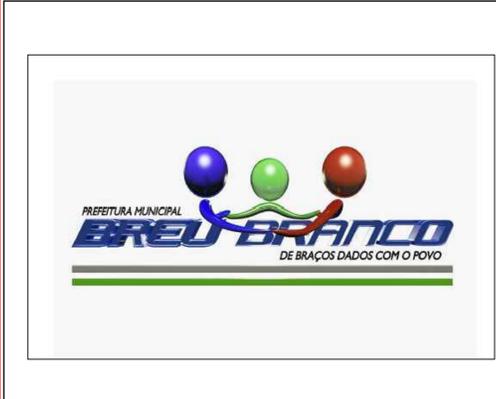


HOSPITAL

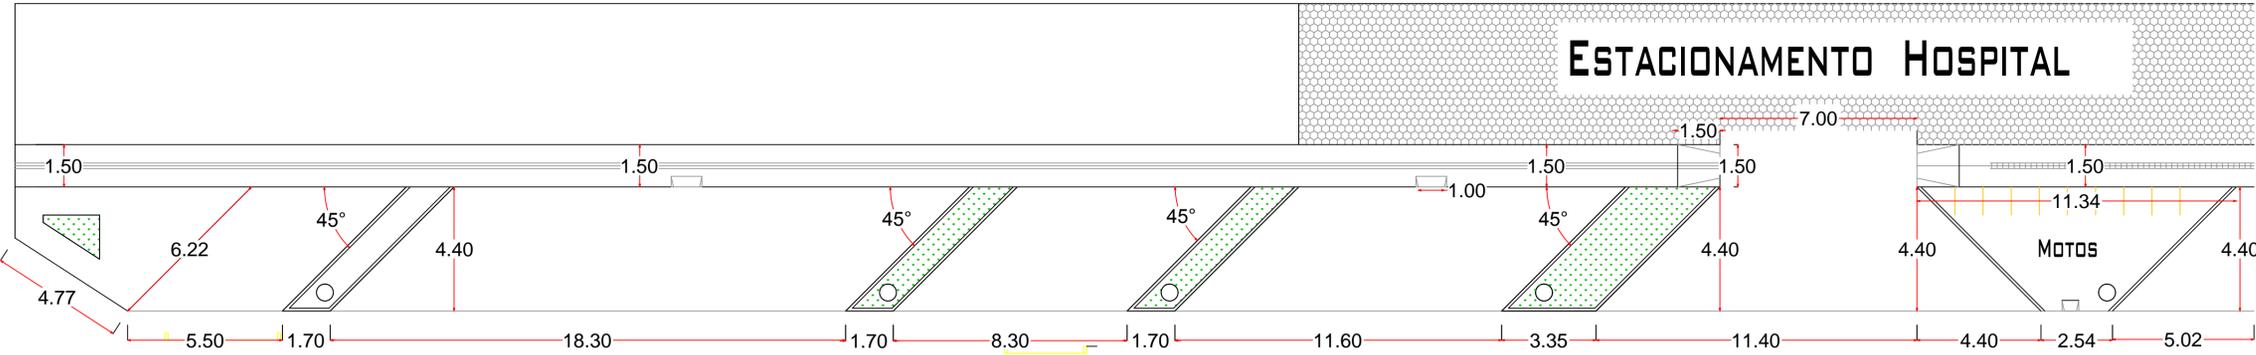

PREFEITURA MUNICIPAL DE BREU BRANCO

Estacionamento Av. Belém		DATA	02/02/2015
DISCRIMINAÇÃO:		ESCALA	1/1000
Calçadas, bloquetes, meio fio e canteiros		Projetista	Niwton Jr
PROPRIETÁRIO:	ADIMILSON MEZZOMO		
	PREFEITO MUNICIPAL		
ENGº RESP.:	Alexandre Vinicius Batella	PRANCHA	
	ENGº. CREA-MG 64561\D,CREA ES 64561\V,CREAPA 8711\V	01/02	
PROPRIETÁRIO:	PREFEITURA DE BREU BRANCO		