



1 2 3 4 5 6

A

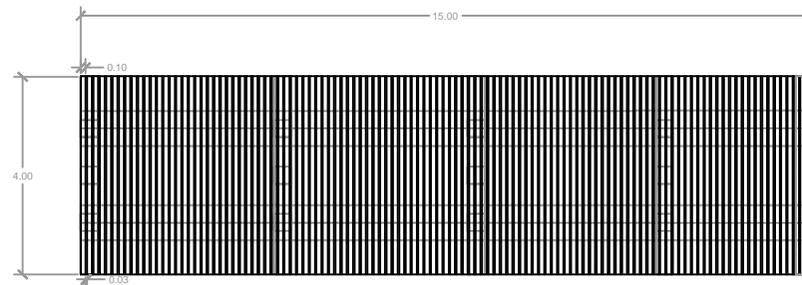

LOCAÇÃO DE RÉGUAS
ESCALA 1/75

B

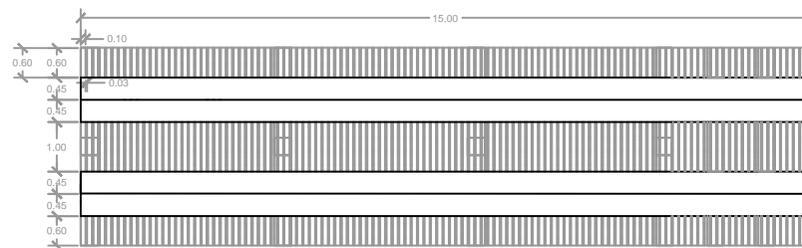

LOCAÇÃO DE TÁBUAS DESLIZADEIRAS
ESCALA 1/75

C

PRANCHA
PLANTA PONTE DE MADEIRA
VIC. BOM JESUS_ RIO VAI E NÃO VOLTA

COMPRIMENTO:
15.00 metros

RESPONSÁVEL TÉCNICO
MAIARA A. DA SILVA ORLANDI
ENG. CIVIL PMT-CREA 22858 D/PA

MUNICÍPIO:
TAILÂNDIA - PA

LARGURA:
4 metros

PROPRIETÁRIO
PREFEITURA MUNICIPAL DE TAILÂNDIA

REV

ESCALA
INDICADA

DATA

DESENHO
M.ORLANDI

1 2 3 4 5 6