
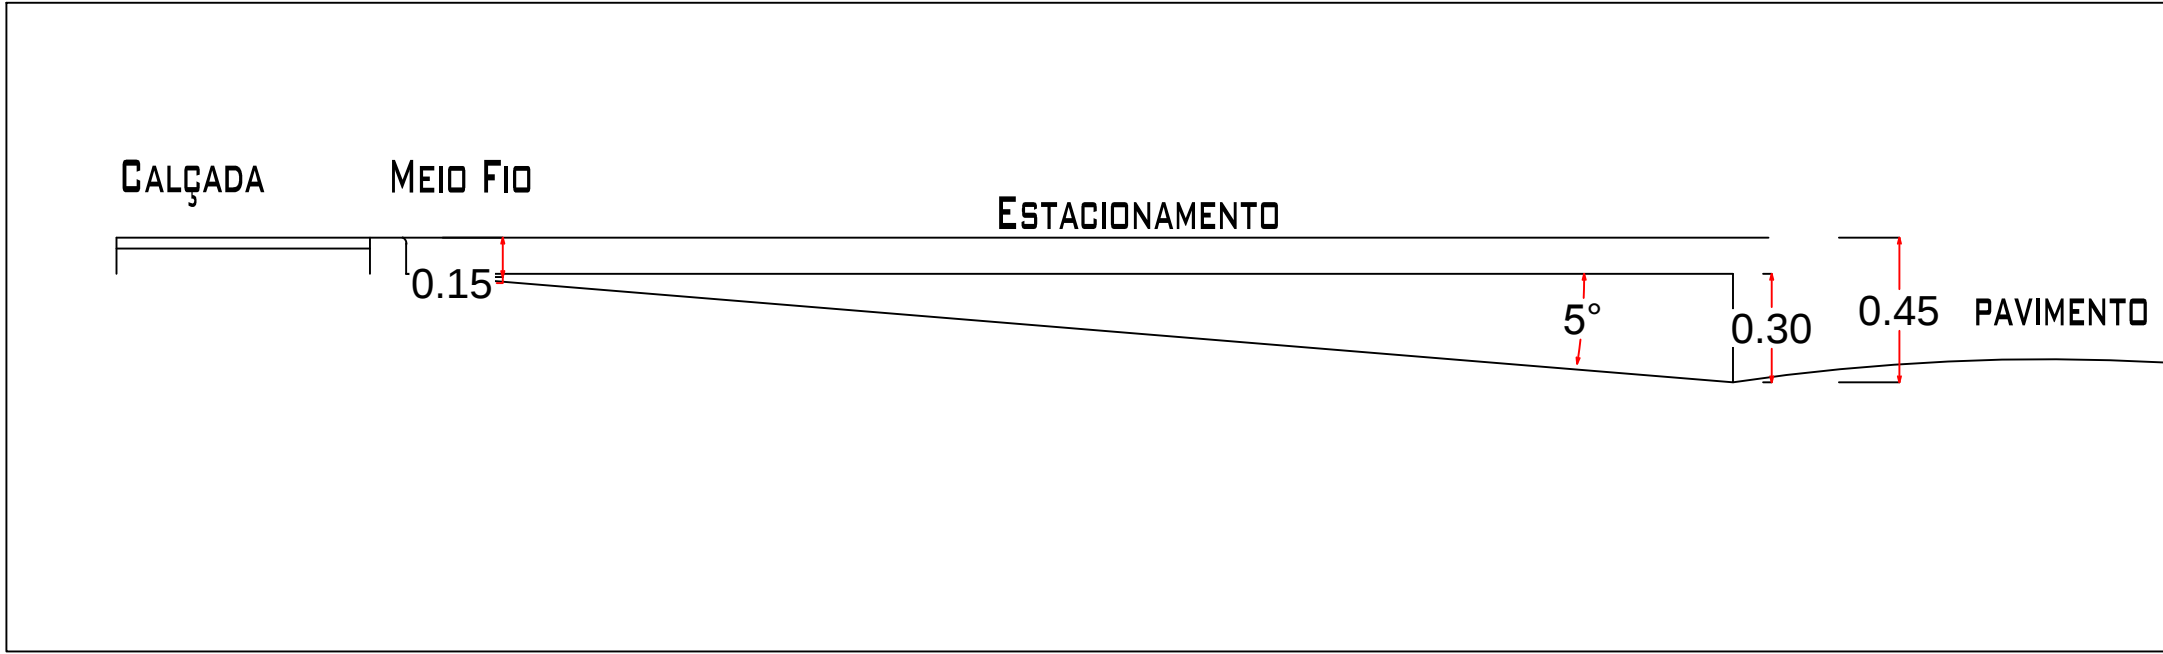


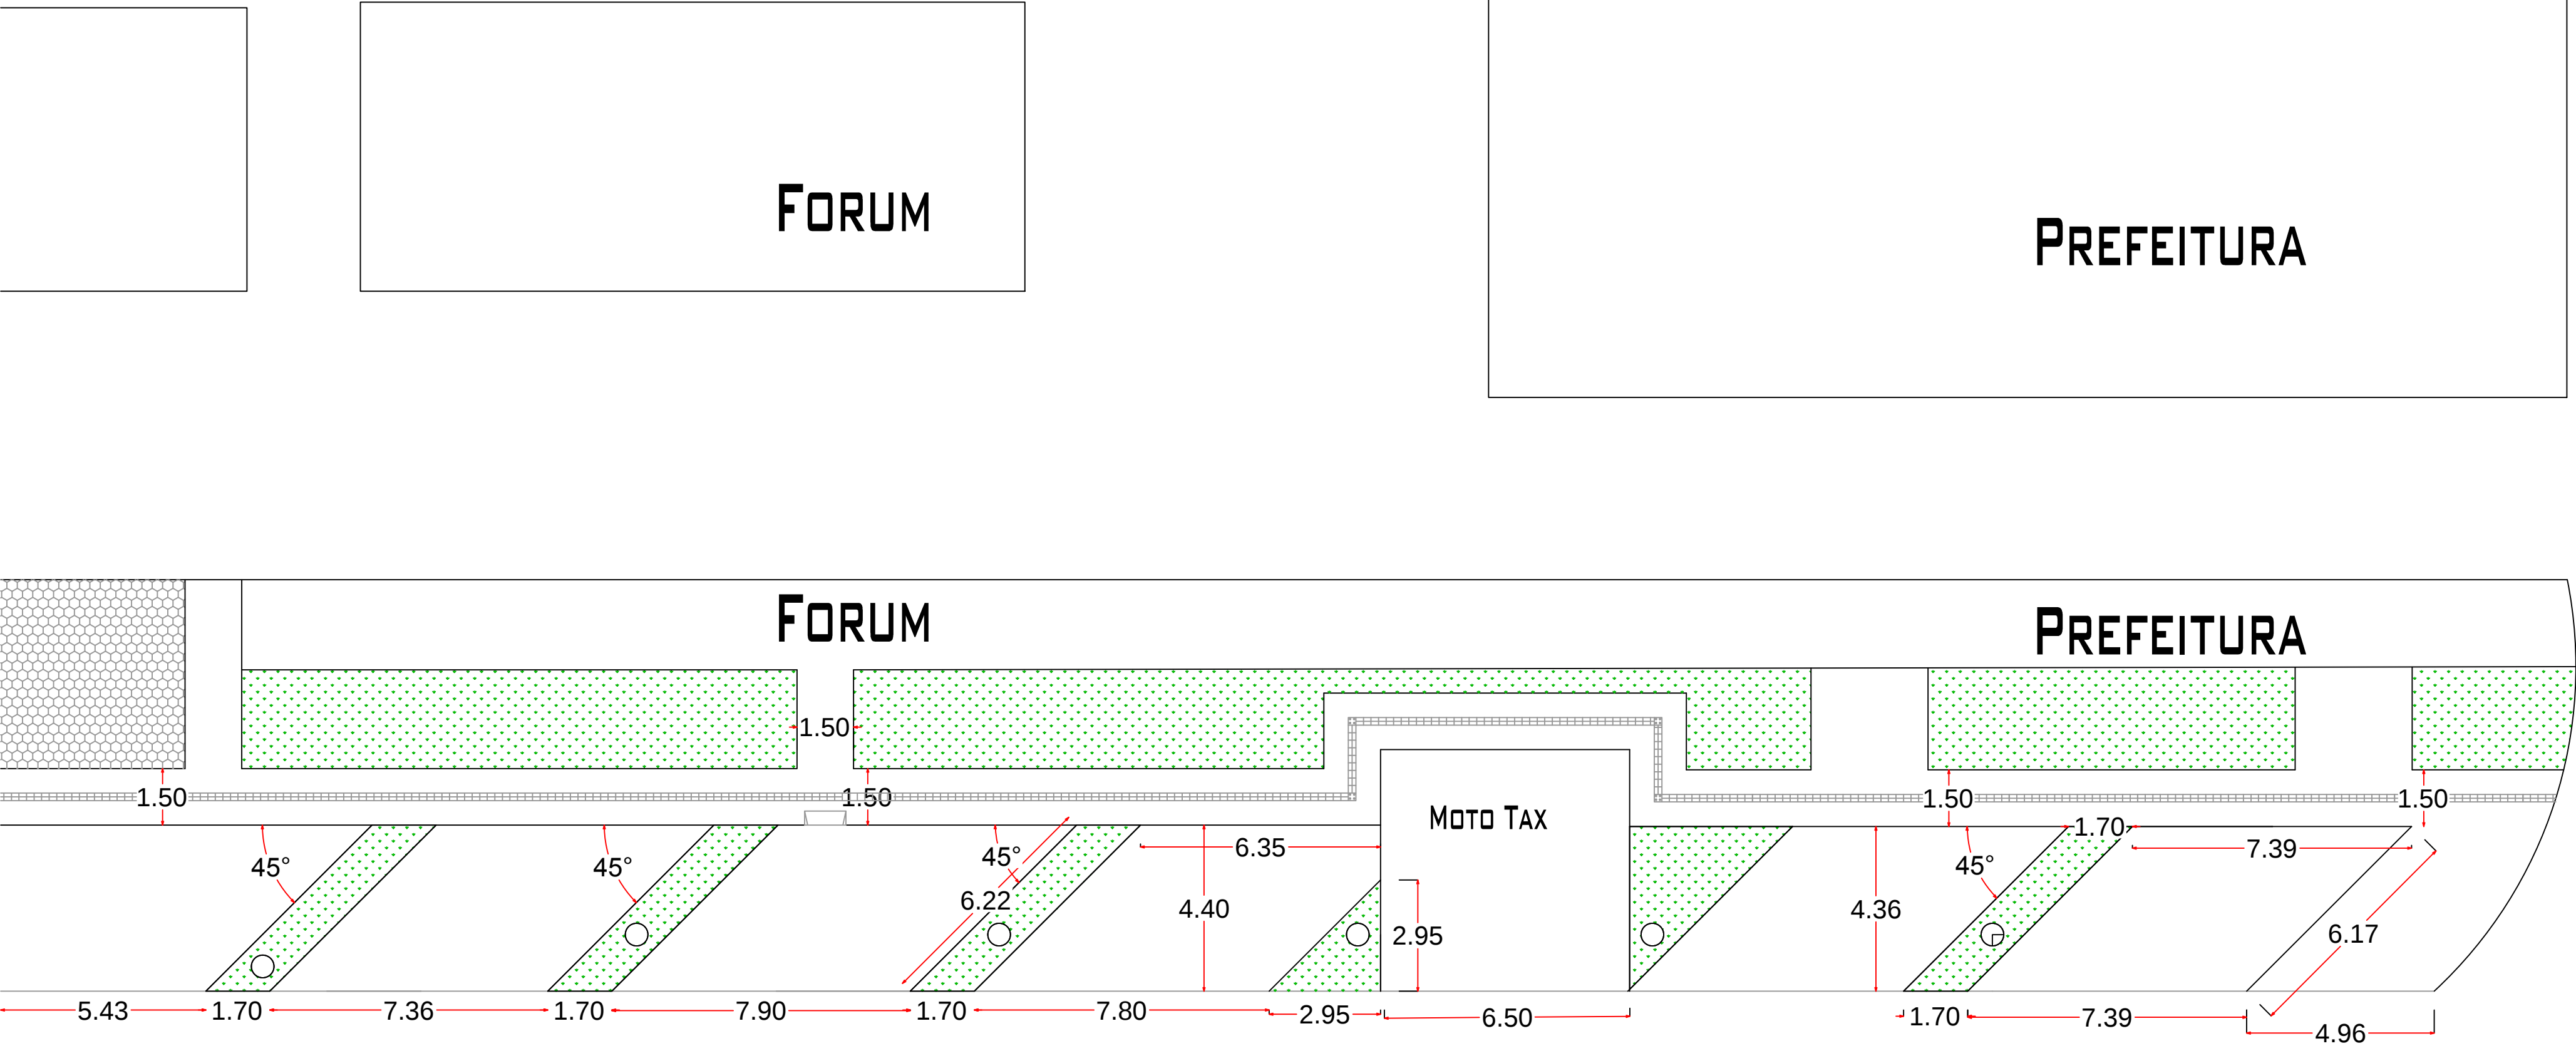

PREFEITURA MUNICIPAL DE BREU BRANCO

Estacionamento Av. Belém		DATA	02/02/2015
Perfil transversal		ESCALA	1/1000
		Projetista	Niwton Jr
DISCRIMINAÇÃO:			
PROPRIETÁRIO:			
PREFEITO MUNICIPAL			
ENGº RESP.:			
Alexandre Vinicius Batella			
ENGº. CREA-MG 64561\D,CREA ES 64561\V,CREAPA 8711\V			
PROPRIETÁRIO:			
PREFEITURA DE BREU BRANCO			
		PRANCHA	
		02/02	