




CORTE DD - HOSPITAL MUNICIPAL DE CASTANHAL
ESC. 1/100

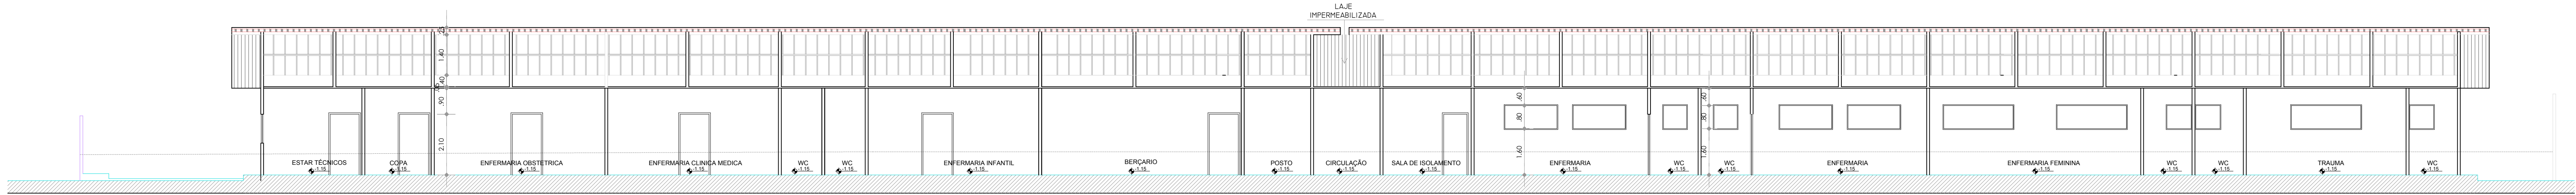


CORTE CC - HOSPITAL MUNICIPAL DE CASTANHAL
ESC. 1/100

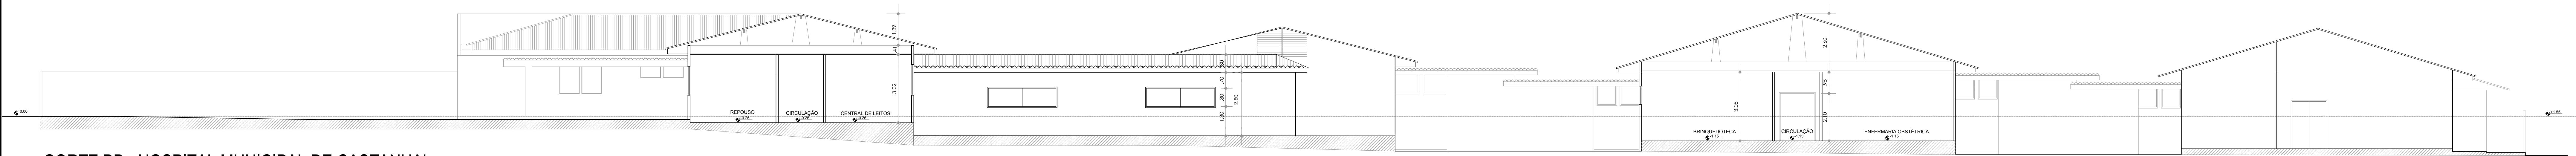


CORTE BB - HOSPITAL MUNICIPAL DE CASTANHAL
ESC. 1/100

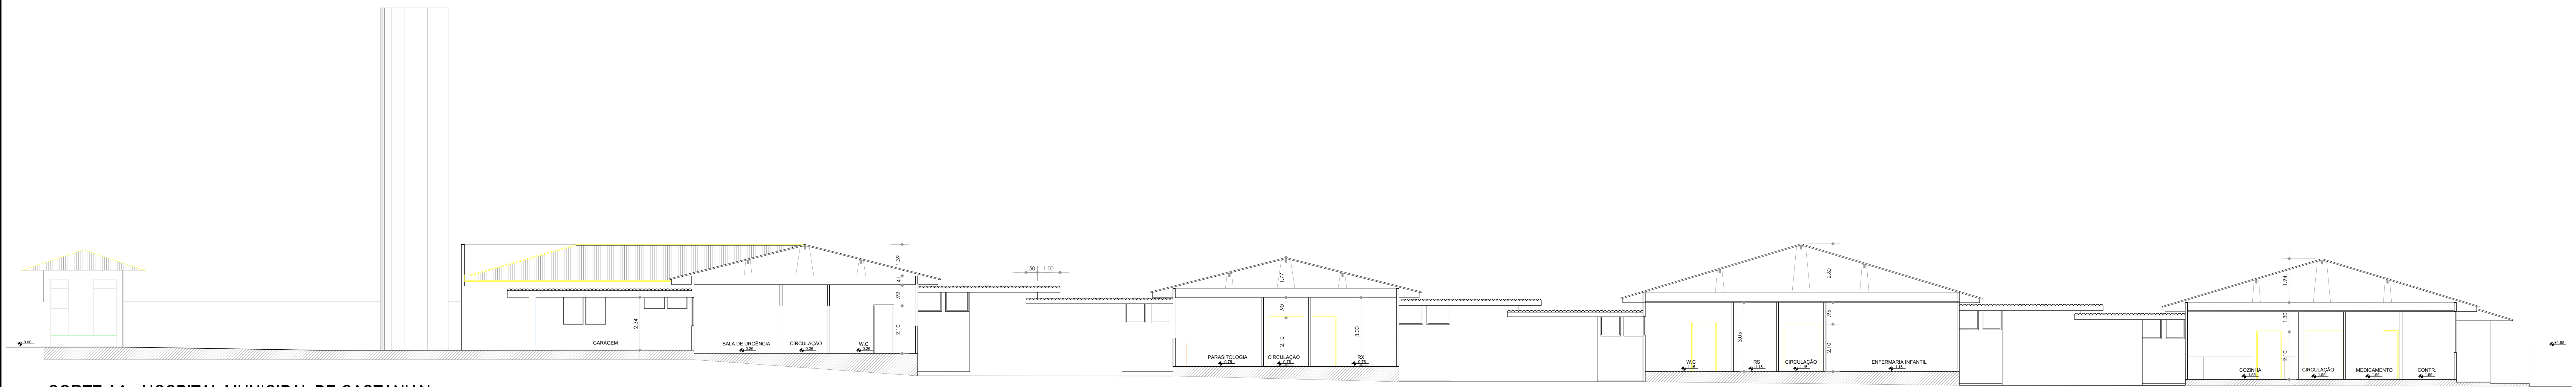

CORTE AA - HOSPITAL MUNICIPAL DE CASTANHAL
ESC. 1/100

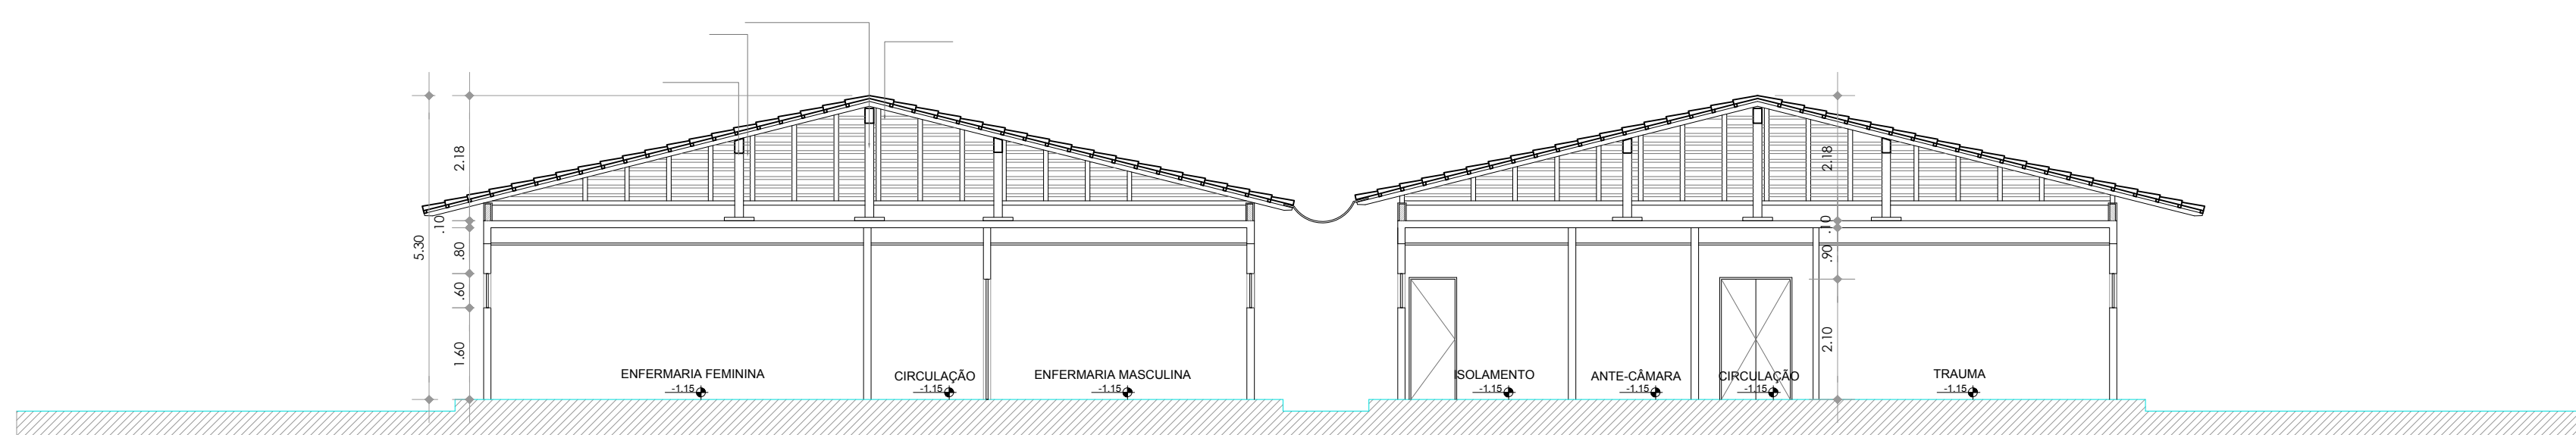

CORTE EE - HOSPITAL MUNICIPAL DE CASTANHAL
ESC. 1/100

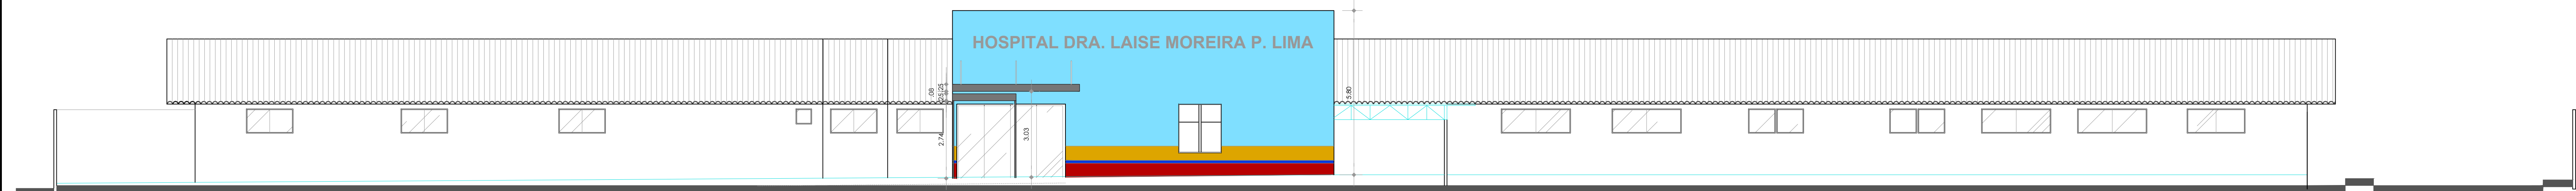

VISTA A - HOSPITAL MUNICIPAL DE CASTANHAL
ESC. 1/100

ELABORADO POR:	
LAIS ARAUJO ARQUITETASURBANISTA CAU - A62240-0	
DADOS DA INTERVENÇÃO: ÁREA TOTAL (LOTE)= 9.700,81m² ÁREA TOTAL (BLOCOS)= 3.754,11m² ÁREA TOTAL DE AMPLIAÇÃO= 865,30m²	
APROVADO POR:	
CONCEDENTE: MINISTÉRIO DA SAÚDE - MS	
PROPORLENTE: CONTRATO DE REPASSE Nº1012854-03/2013	
PREFEITURA DE CASTANHAL PREFEITURA MUNICIPAL DE CASTANHAL/PA CNPJ: 05.121.991/0001-84 END.: Av. BARÃO DO RIO BRANCO, 2232 - BAIRRO CENTRO CEP:68.743-050 - CASTANHAL/PA - FONE: (91)3722-1527	
PROJETADA E LOCALIZAÇÃO: AMPLIAÇÃO DE UNIDADE DE ATENÇÃO ESPECIALIZADA DE SAÚDE - HOSPITAL MUNICIPAL DE CASTANHAL RODOVIA TRANSCASTANHAL, S/Nº - BAIRRO CRISTO	
CONTEÚDO:	ARQUITETURA ARRANJO GERAL SEÇÕES
DATA:	AGOSTO/2014
INDICADAS	PM/PA-AMPLIAÇÃO-HMC-ARQ-10/13
FOLHA:	08