




CORTE 01
ESCALA :1/75

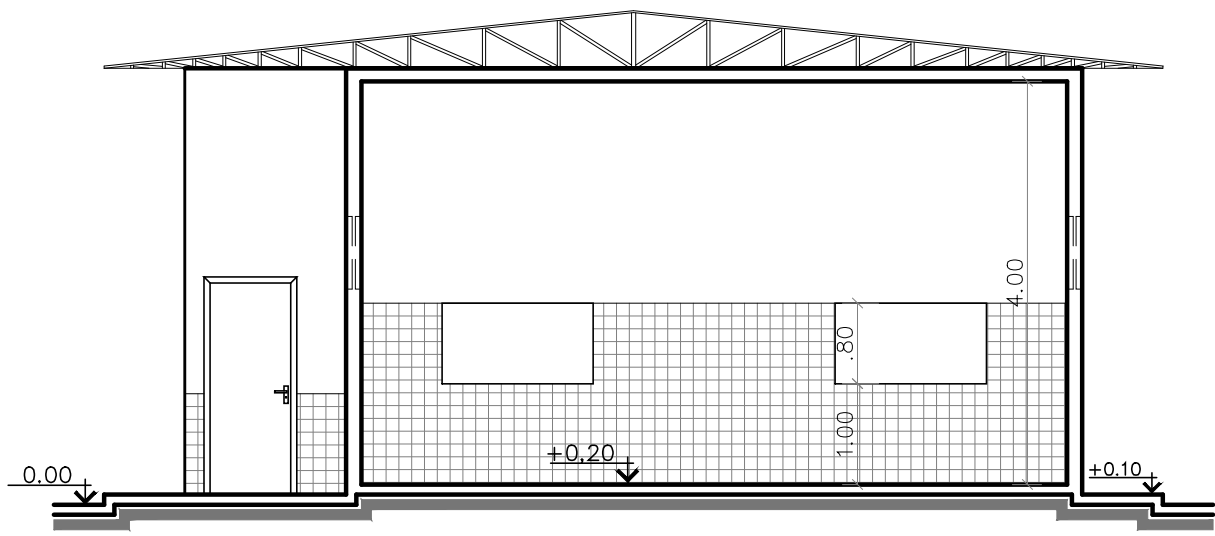


CORTE 02
ESCALA :1/75

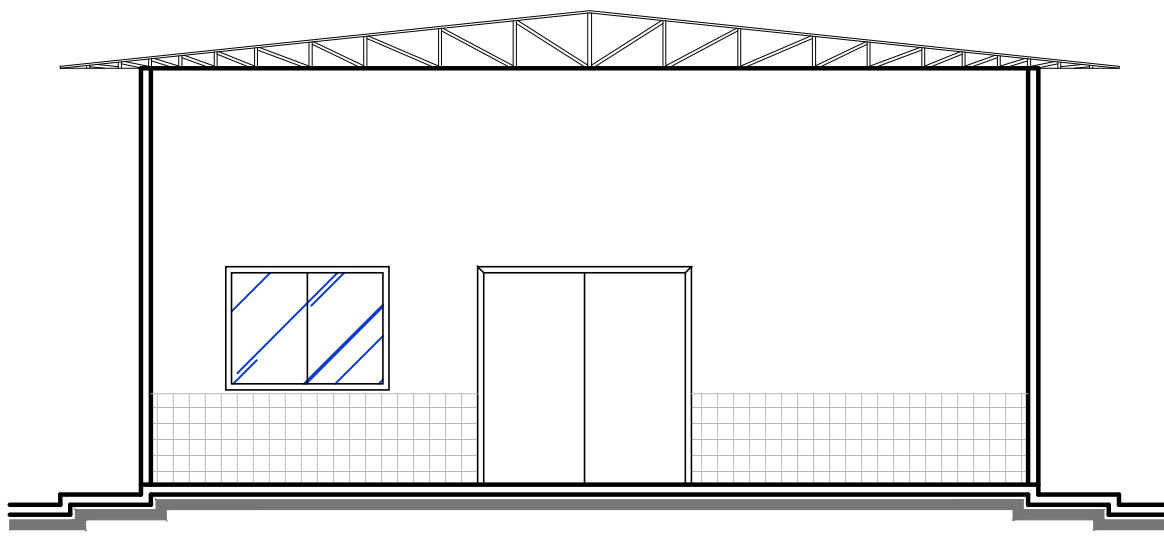

FACHADA FRONTAL
ESCALA :1/75

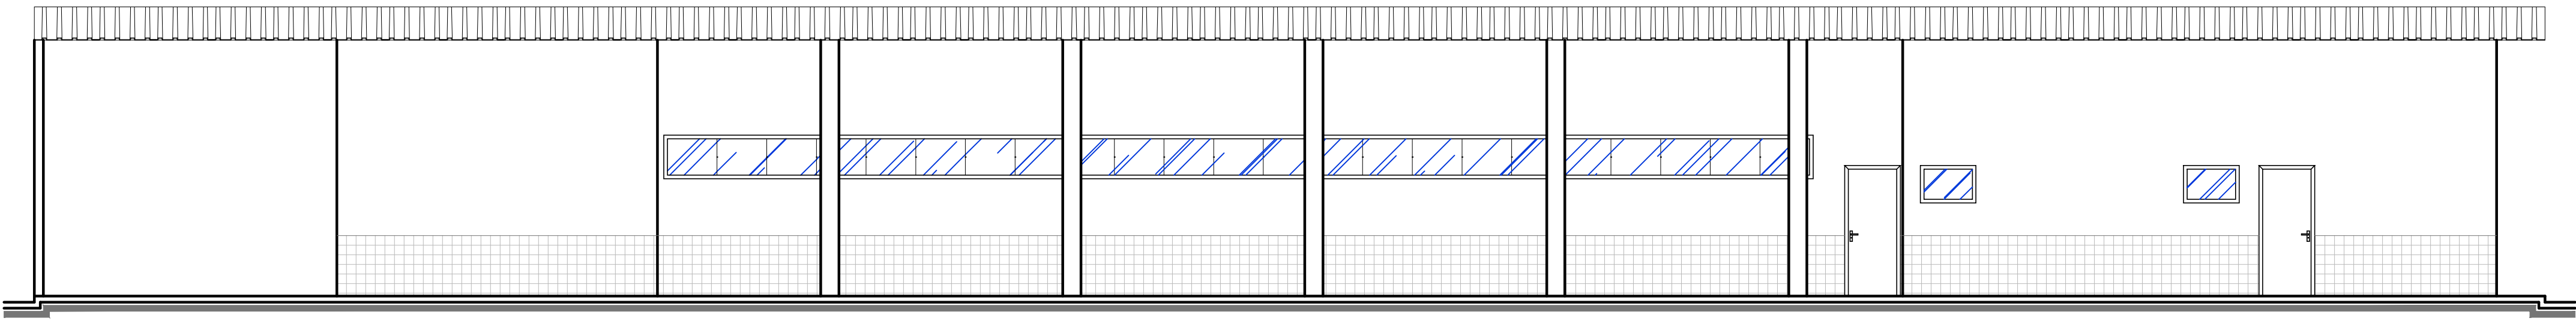

FACHADA LATERAL ESQUERDA
ESCALA :1/75

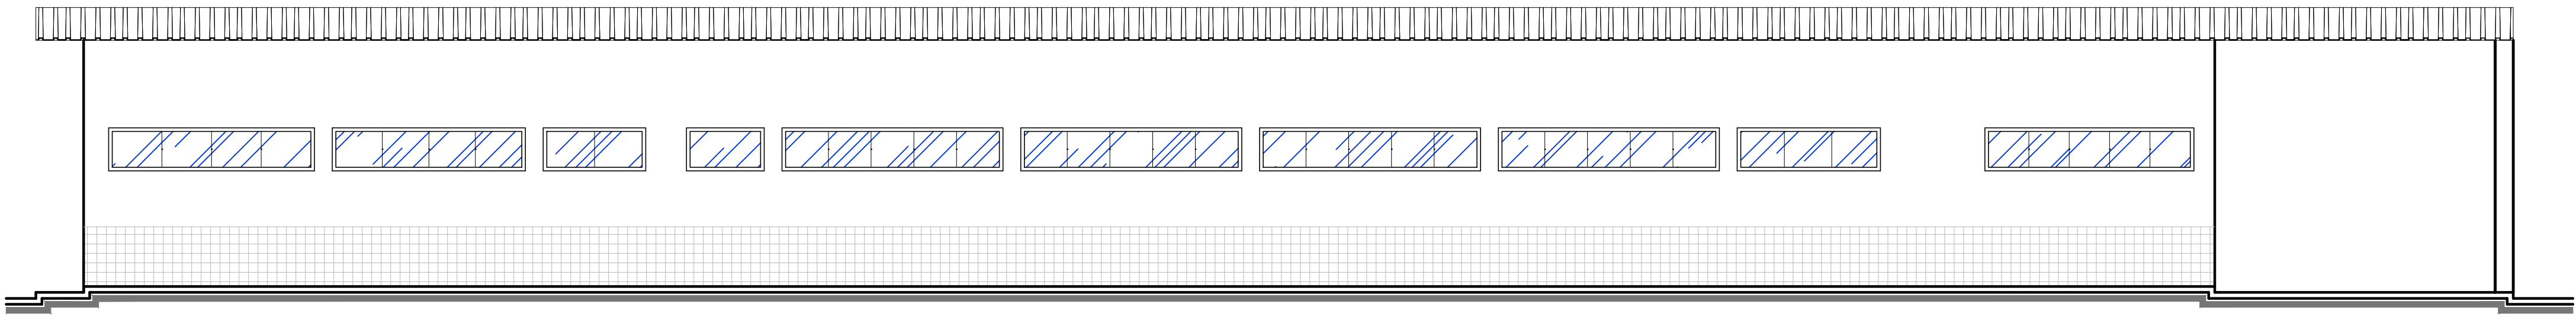

FACHADA LATERAL DIREITA
ESCALA :1/75

ESPECIFICAÇÕES

PISOS

P1	PISO CIMENTADO QUEIMADO
P1	PISO CERÂMICO 0.30 X 0.30

REVESTIMENTOS

R1	REVESTIMENTO CERÂMICO 0.10 X 0.10 ALTURA (1.60m)
R2	PINTURA ACRÍLICA COR (A DEFINIR)

FORRO

F1	FORRO EM LÂMBRIL PVC
----	----------------------

ESQUADRIAS

PORTAS

P1	2.00 X 2.10	PORTA DE GIRO (02 FOLHAS) EM MADEIRA DE LEI COM ADUELA E ALIZAR
P2	0.80 X 2.10	PORTA DE GIRO EM MADEIRA DE LEI COM ADUELA E ALIZAR
P3	0.70 X 2.10	PORTA DE GIRO EM MADEIRA DE LEI COM ADUELA E ALIZAR

JANELAS

J1	1.50 X 1.10 1.00	JANELA DE CORRER DUAS FOLHAS (UMA FIXA) ALUMÍNIO COM VIDRO
J2	1.50 X 0.80 1.00	JANELA "PASSA PRATO" (ABERTURA DE VÃO) PARA PASSAGEM DE MATERIAL
J3	0.80 X 0.40 1.80	JANELA BASCULANTE C/ ALUMÍNIO DE ABRIR

EQUIPAMENTOS

1	TANQUE DE ALVENARIA
2	CONJUNTO UNIFORMIZADOR
3	CONJUNTO ESFARELADOR
4	RALADOR
5	PRENSA METÁLICA
6	FORNO MECANIZADO
7	PENEIRA ELÉTRICA
8	BALANÇA DE 300 KG
9	CONJUNTO SEMI-AUTOMÁTICO P/ EMPACOTAMENTO DE FARINHA DE MANDIOCA

OBS:TODAS AS MEDIDAS E NÍVEIS DEVERÃO SER CONFERIDAS NO LOCAL

PREFEITURA MUNICIPAL DE VITÓRIA DO XINGU
SECRETARIA MUNICIPAL DE OBRAS
DEPARTAMENTO DE ENGENHARIA E ARQUITETURA

Projeto de Arquitetura

CLIENTE: PREFEITURA MUNICIPAL DE VITÓRIA DO XINGU / PA	ESCALA: 1/75
LOCALIZAÇÃO: BR 230, KM 27, ZONA RUAL DO MUNICÍPIO DE VITÓRIA DO XINGU / PA	DATA: MARÇO 2015
ASSUNTO: CORTES ; FACHADAS	RESP. TEC.: KARESSA BEZERRA



PRANCHA:
02
02