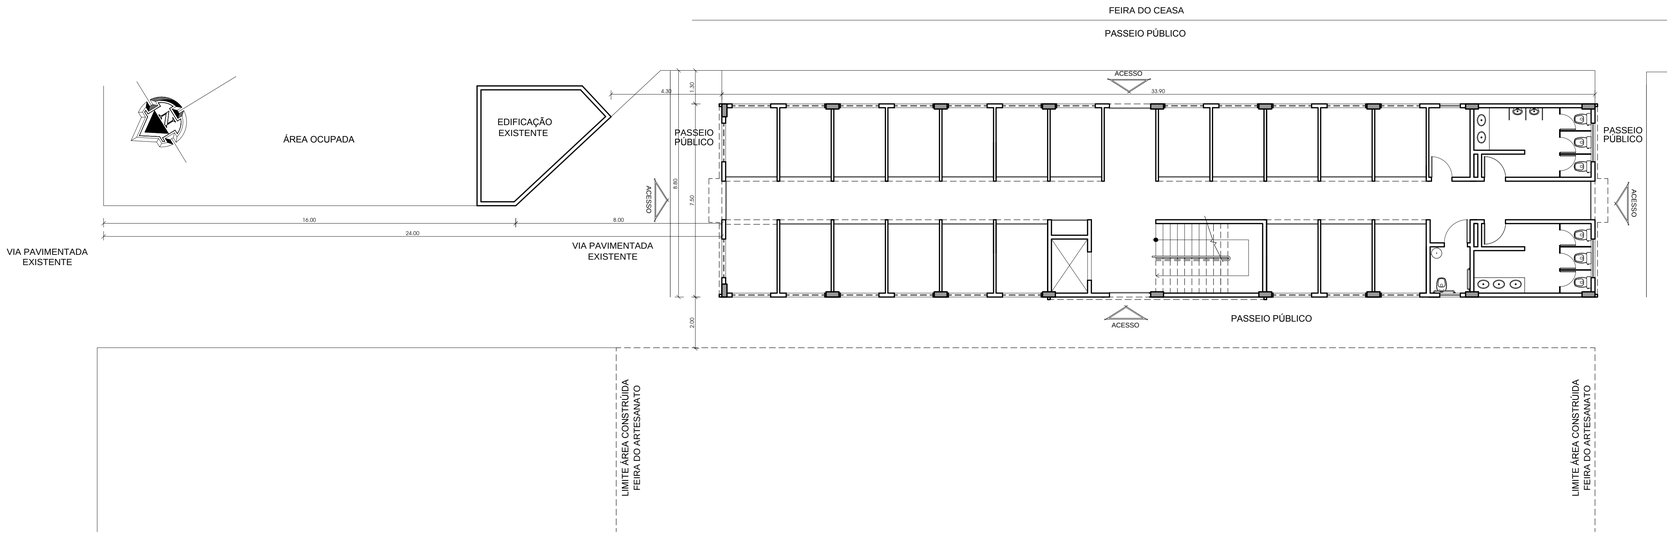


PLANTA DE LOCAÇÃO

ESC.: 1/100

PLANTA DE SITUAÇÃO

ESC.: 1/1000

EDIFICAÇÃO

PREFEITURA DE CASTANHAL
AGORA É A VEZ DO POVO

| | | | |
|---|---|---|---|
| **Projeto:** | Projeto do Camelódromo Municipal | | **Prancha:** 1/7 |
| **Prancha:** | Planta de Locação e Situação | **Escala** Indicada | |
| **Secretário de Planejamento:** | Adalberto Filho | | |
| **Arquiteto:** | Rafael Bruno da Silva Rodrigues | **CAU** A68411-2 | |
| | | | **Data:** SET/2015 |
| **Assinatura:** | | | **Moldura:** 420X910mm |