



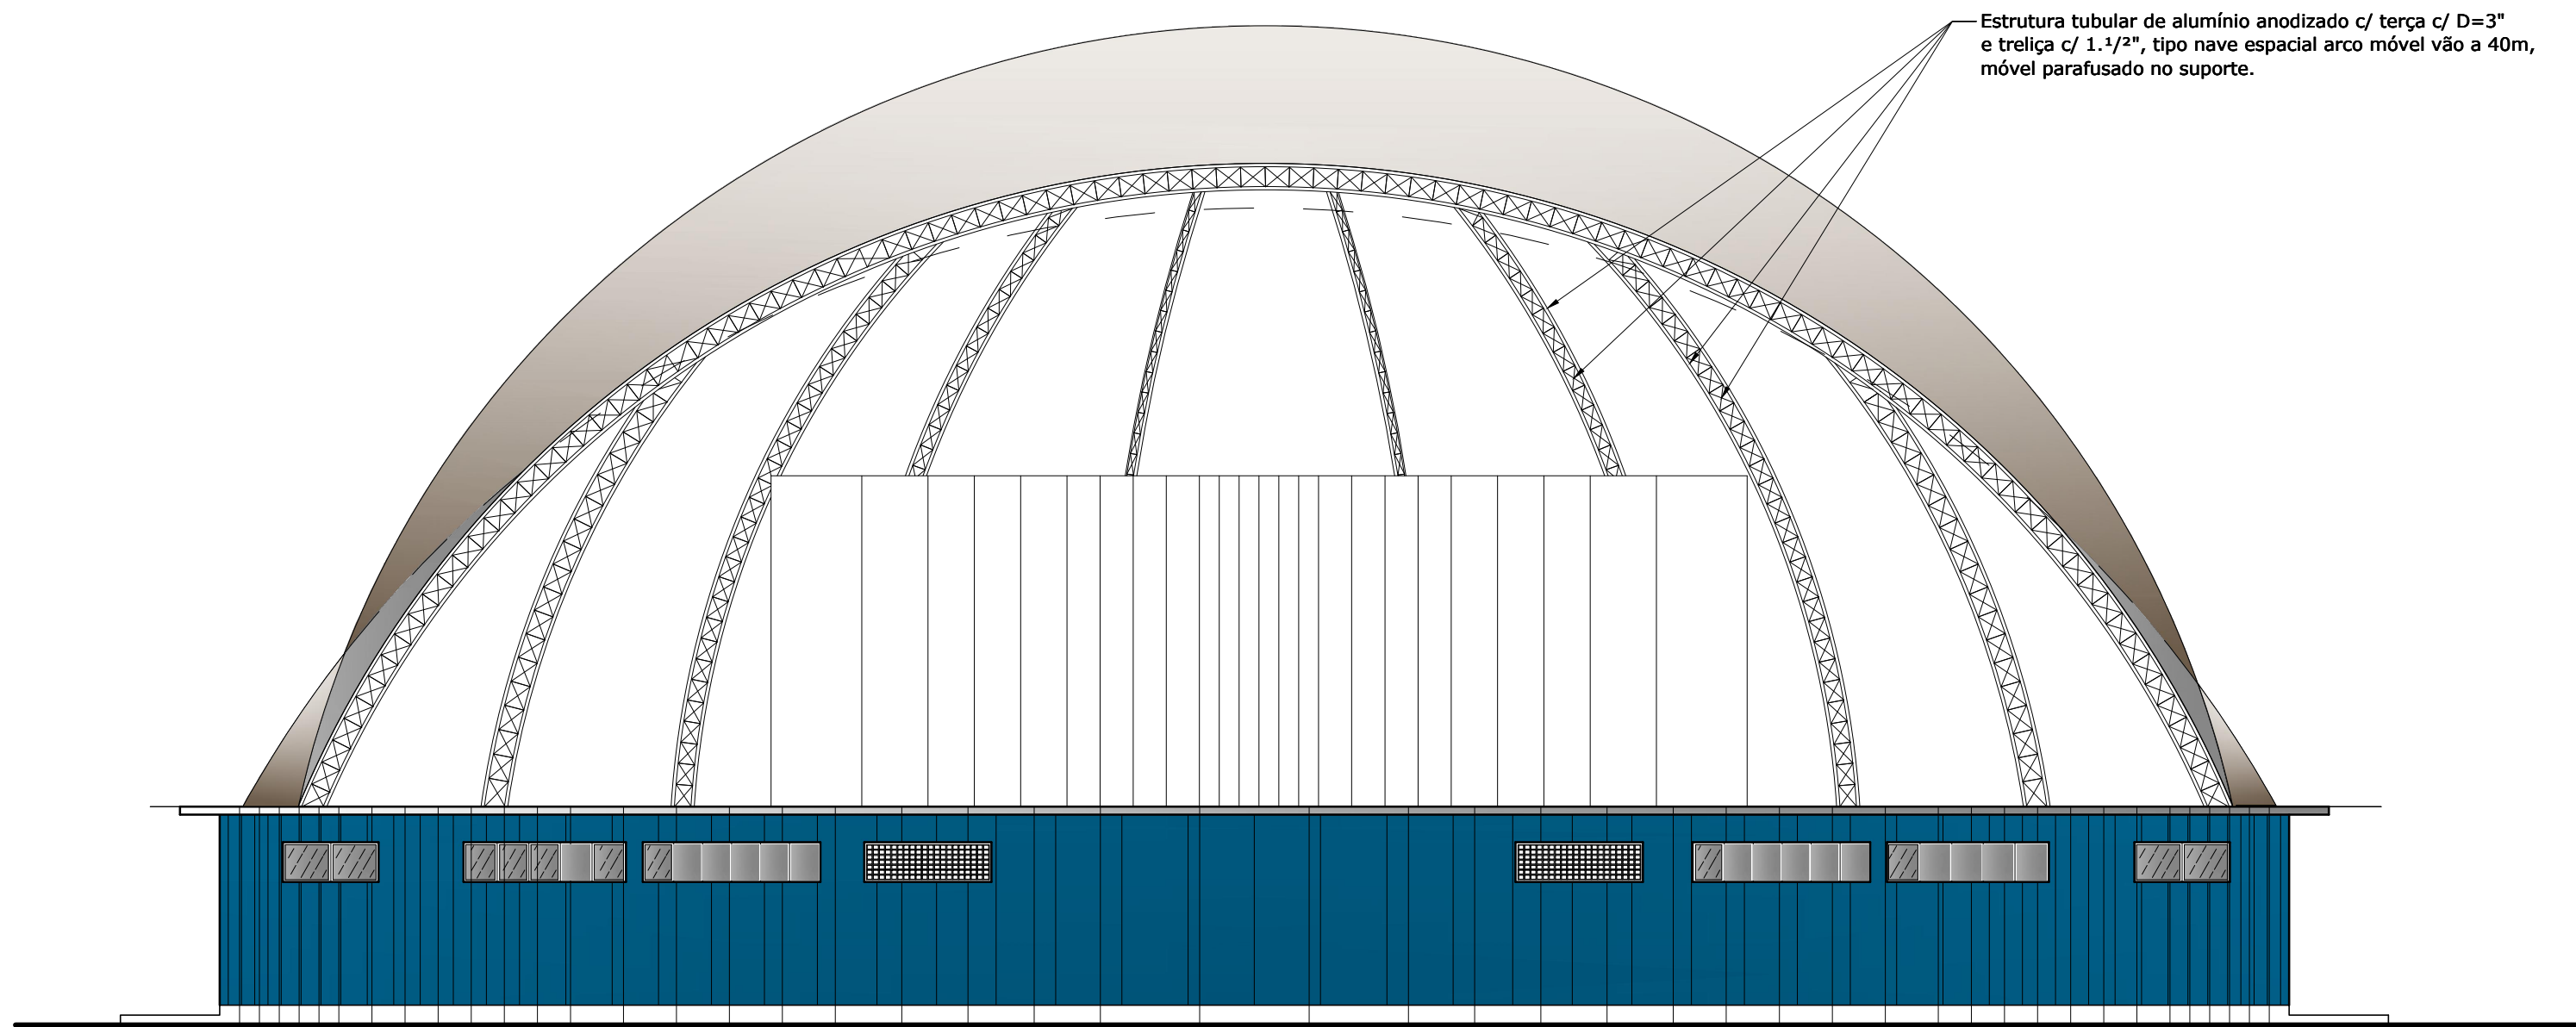


ELEVAÇÃO FRONTAL - PALCO

ESCALA: 1/100

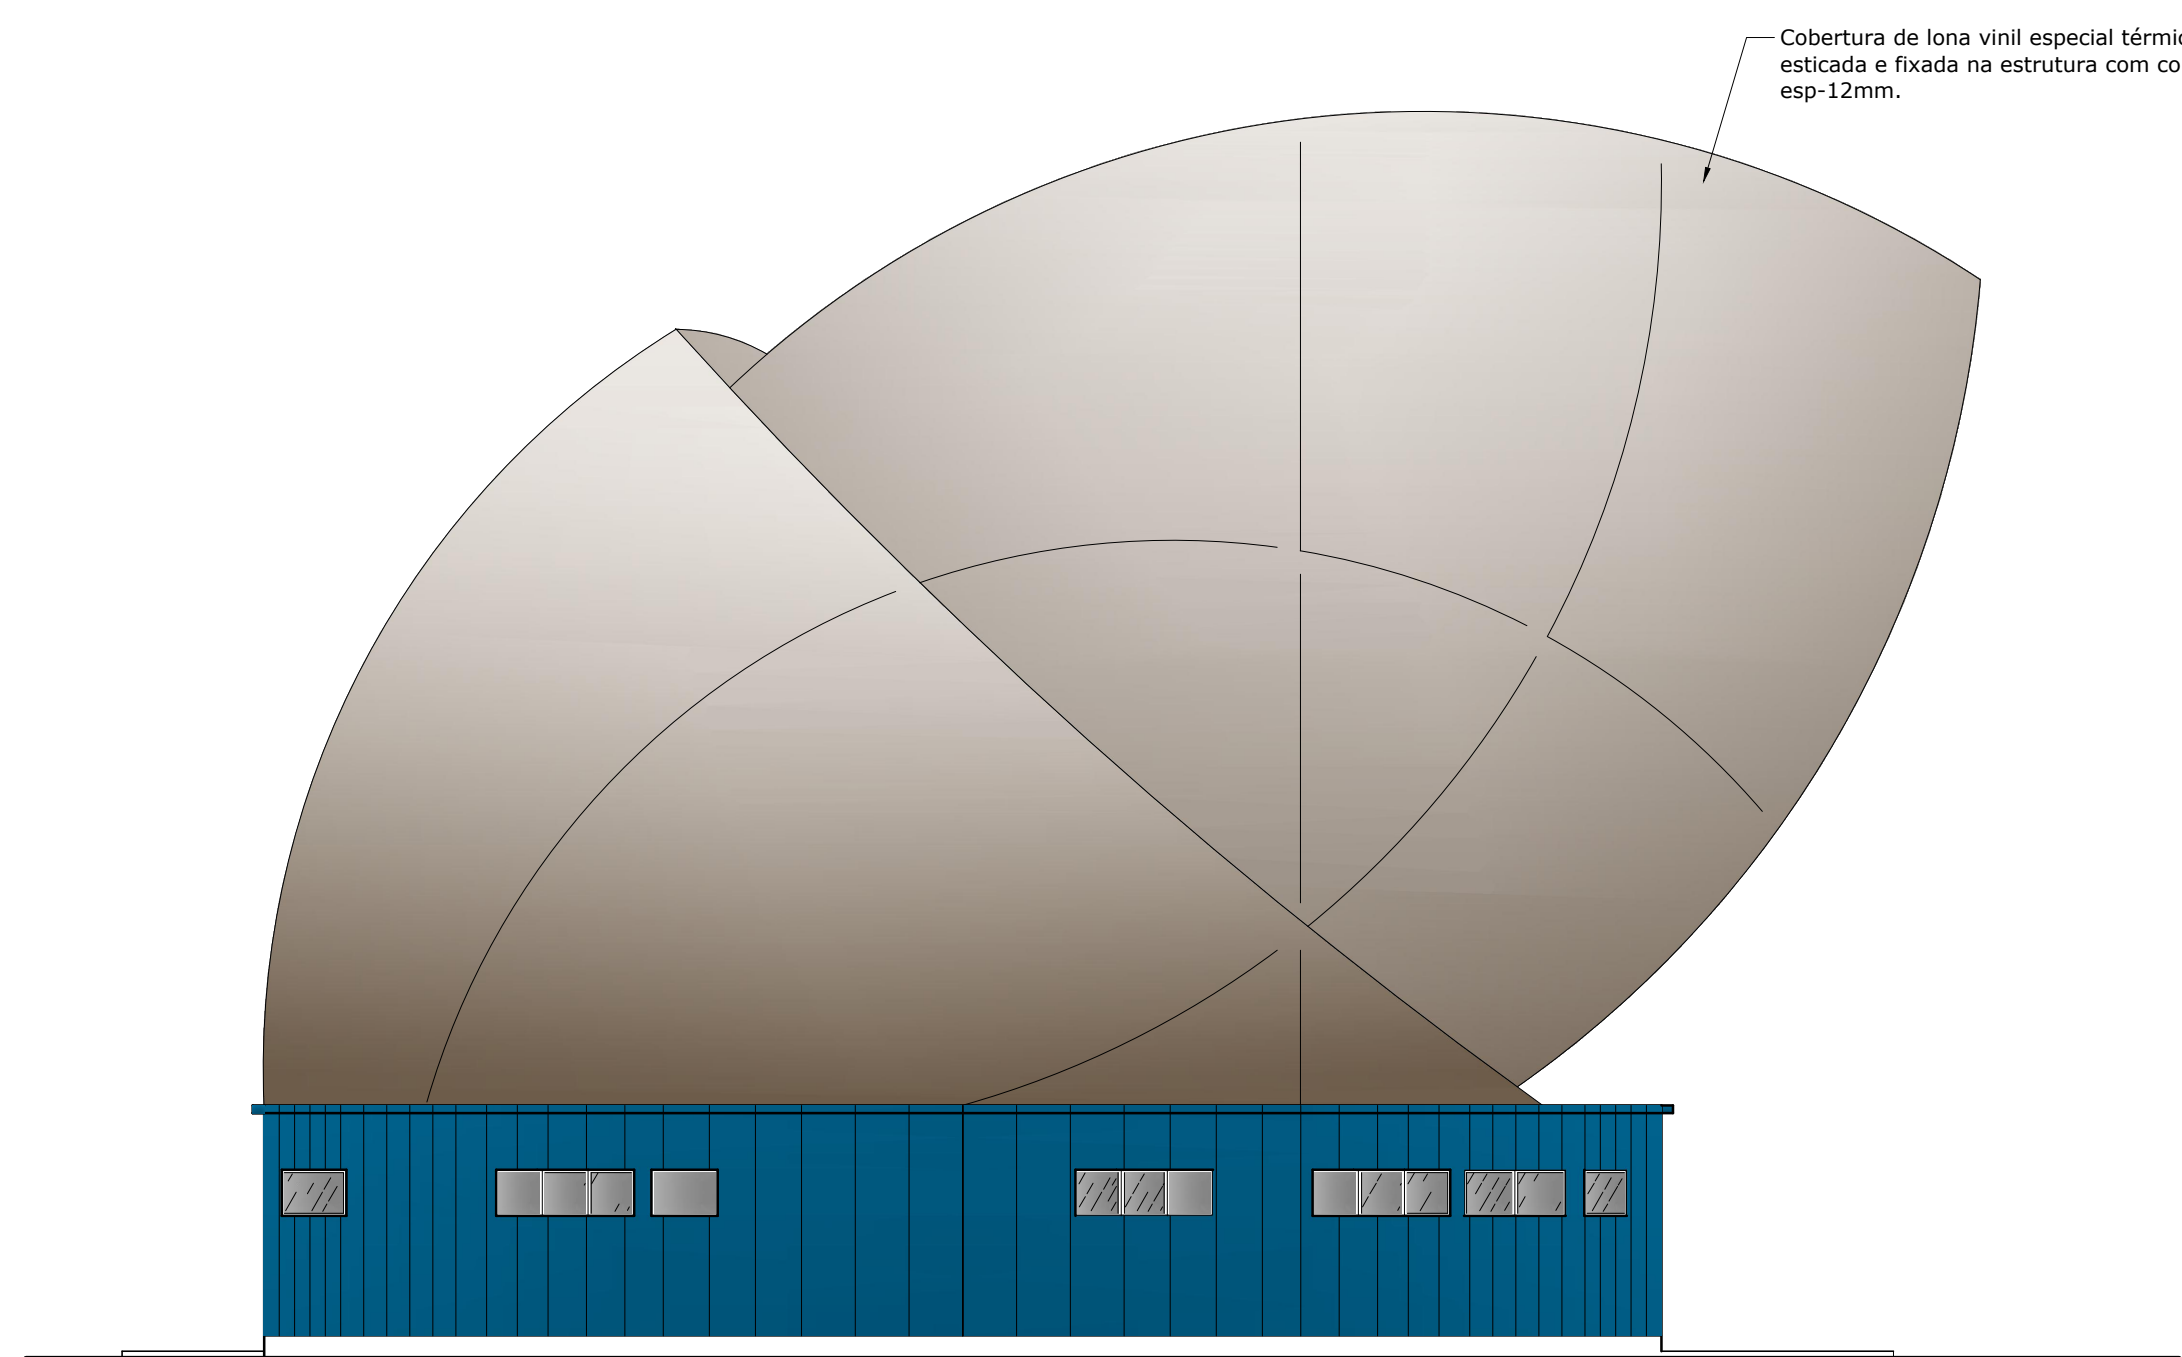


ELEVAÇÃO LATERAL - PALCO

ESCALA: 1/100

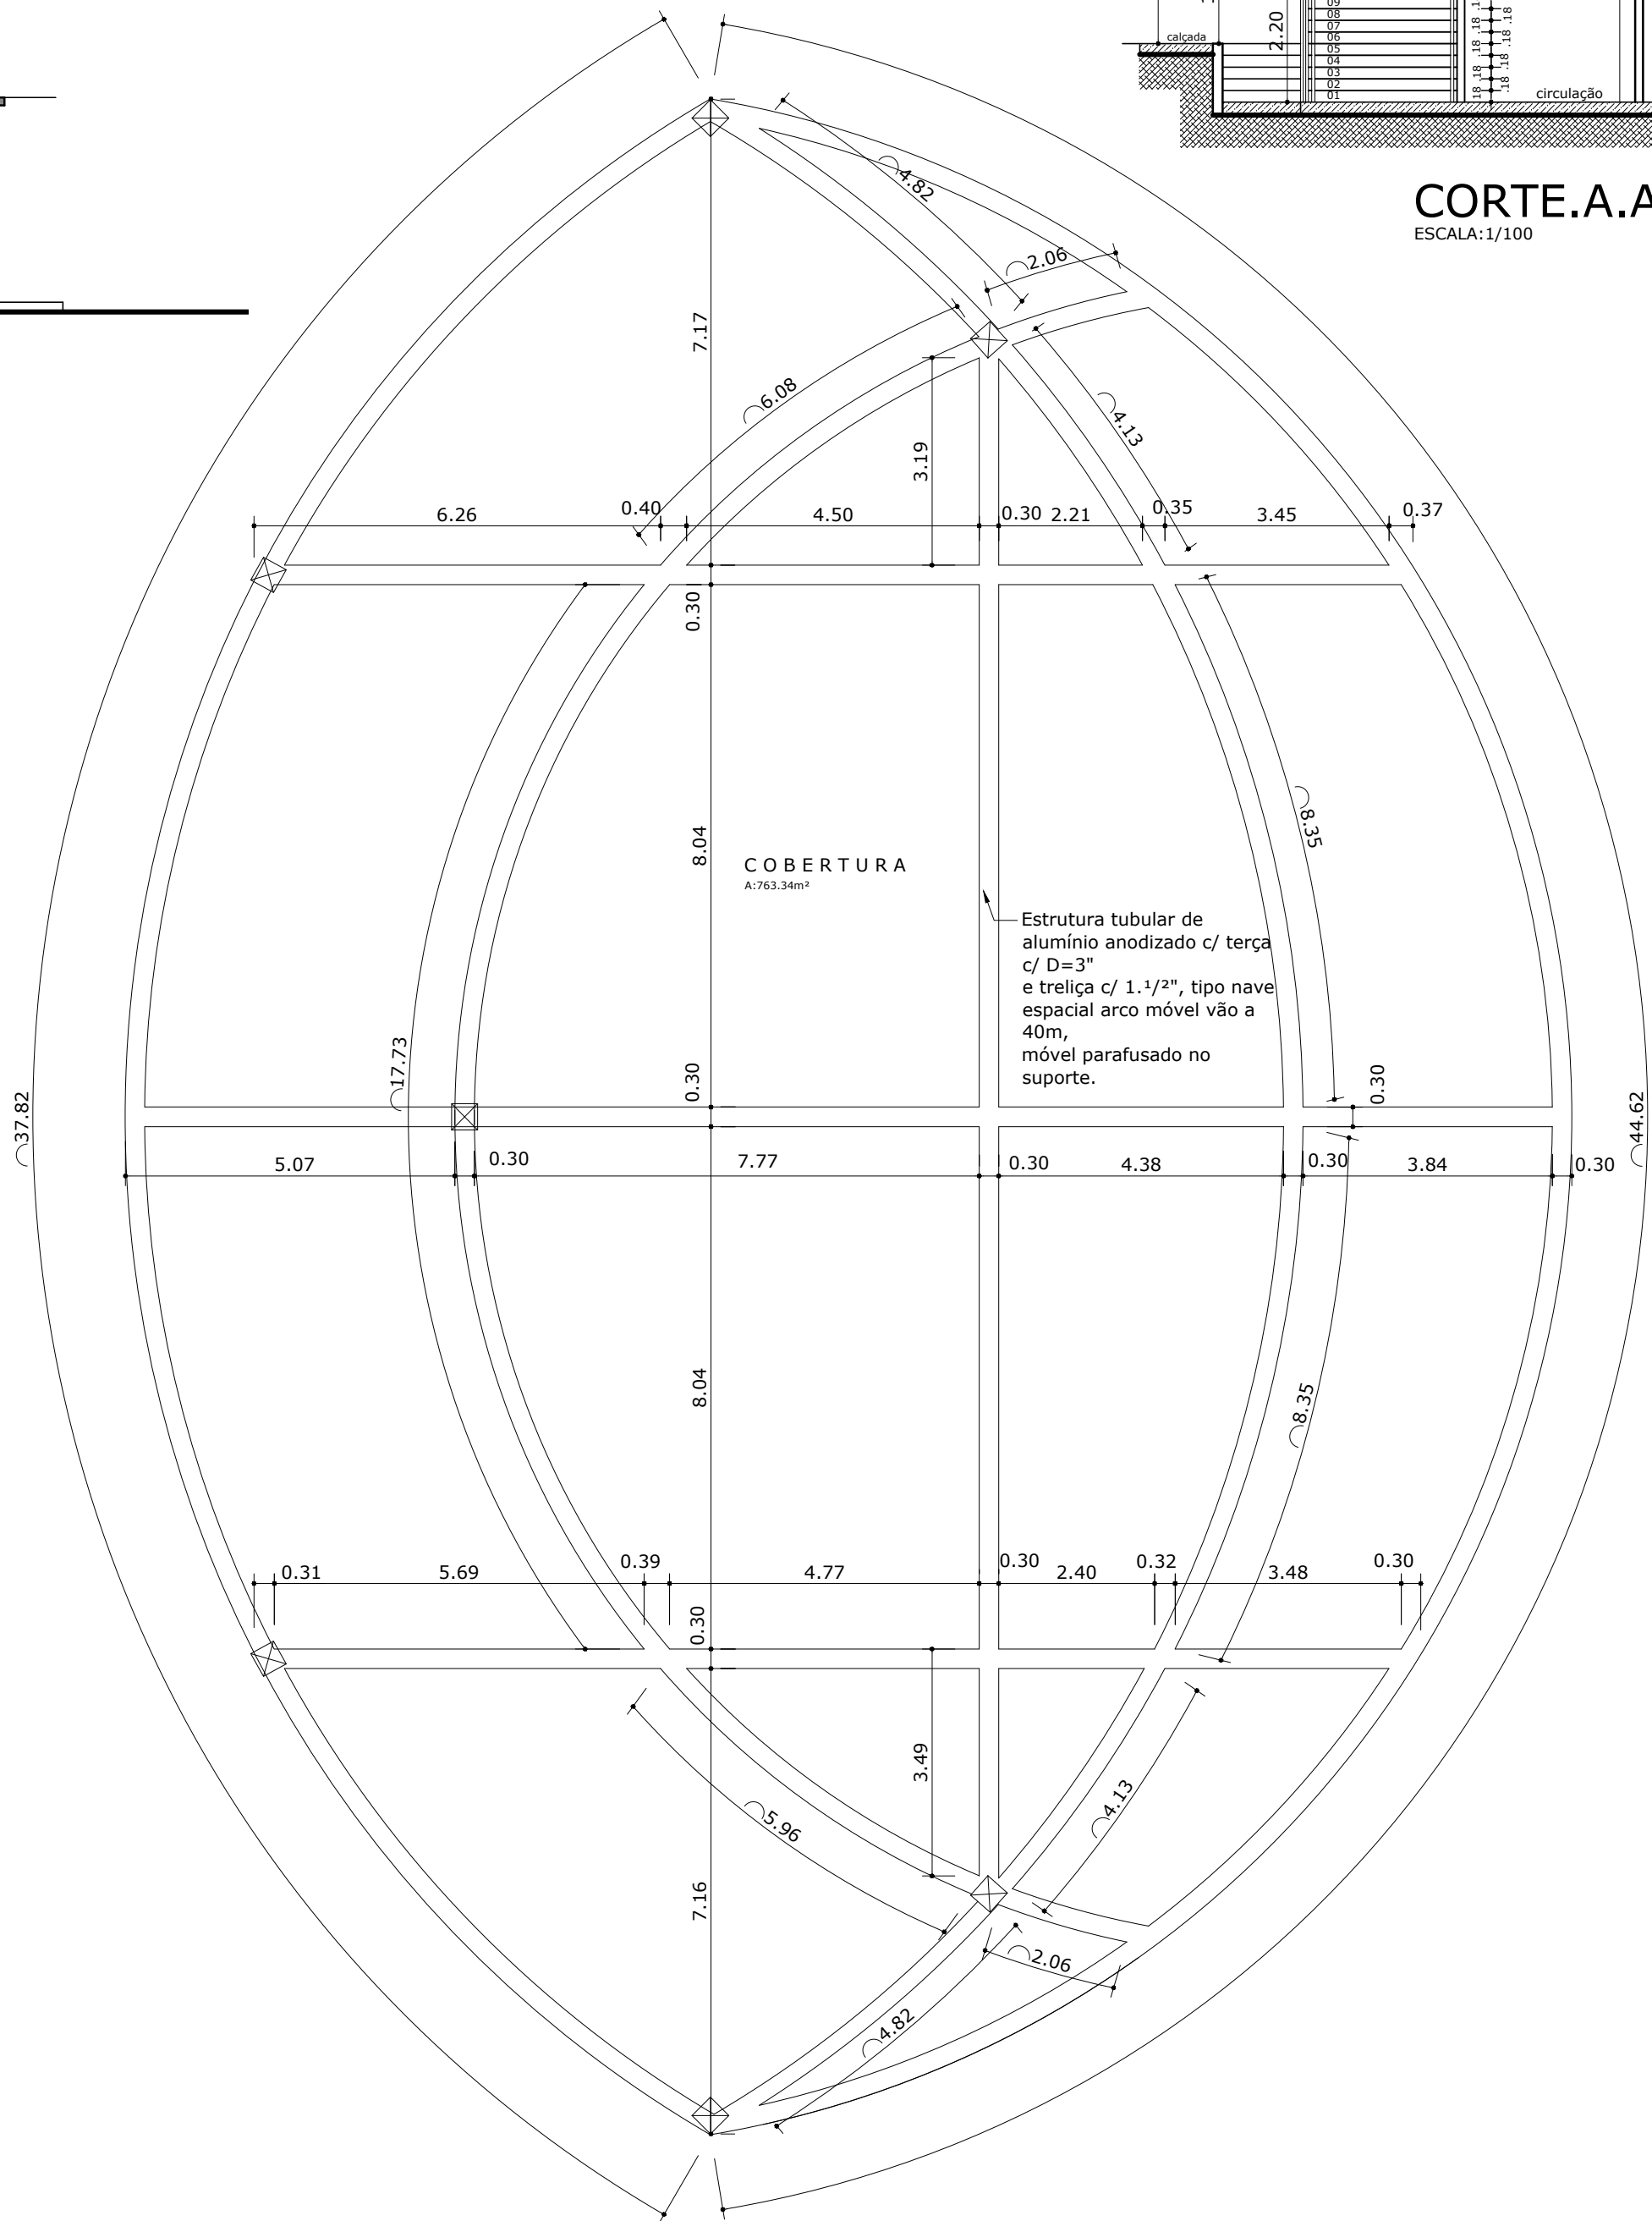

PLANTA DA ESTRUTURA DA COBERTURA - PALCO

ESCALA: 1/100

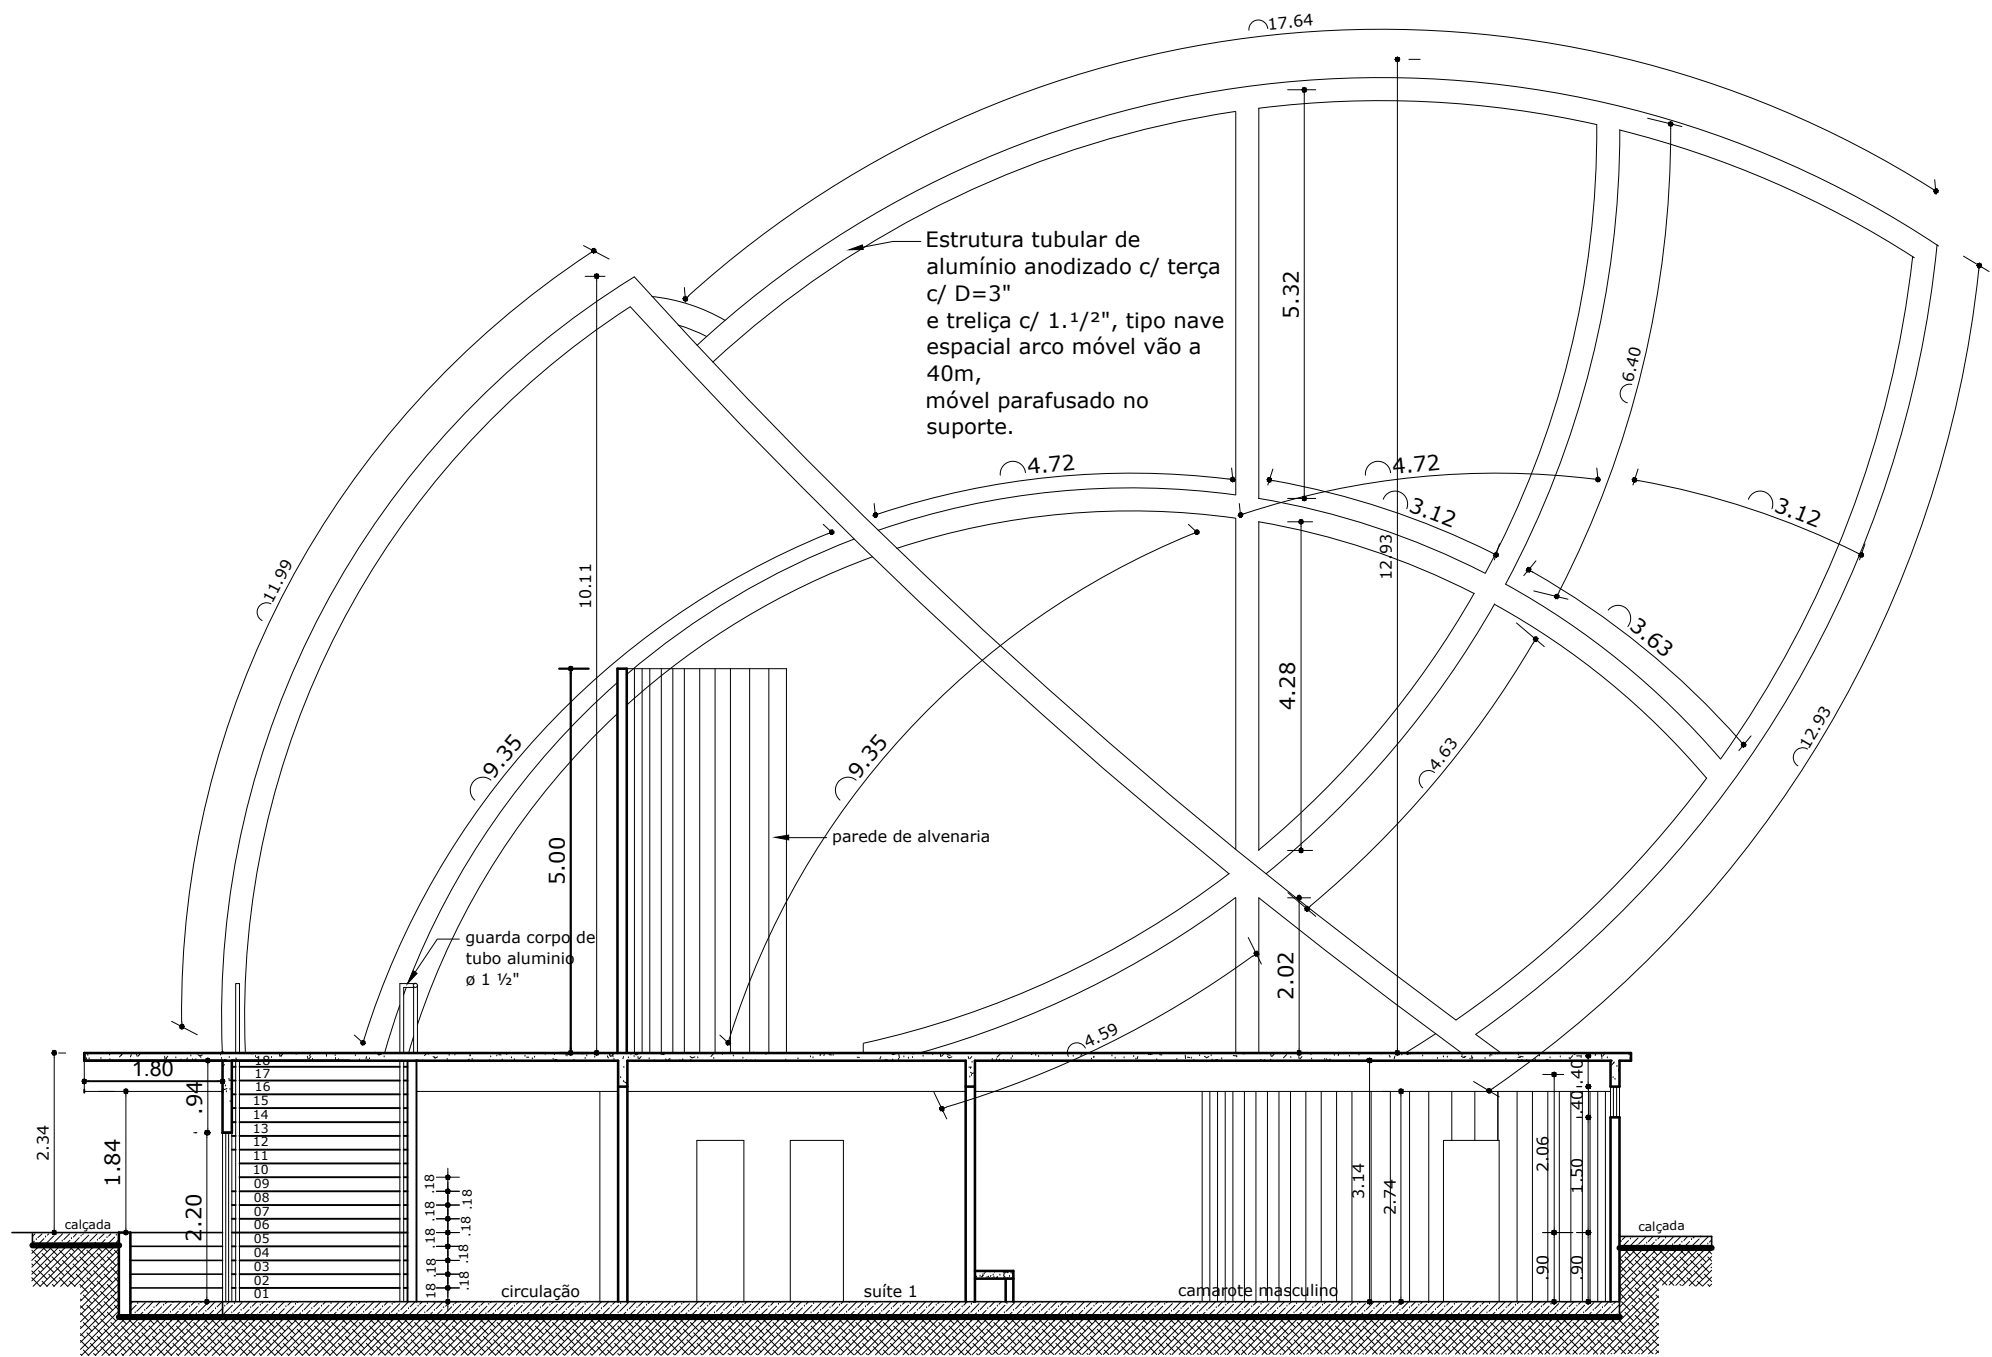

CORTE.A.A.

ESCALA: 1/100

APROVAÇÕES		CREA	
		BOMBEIRO	
PREFEITURA MUNICIPAL DE SANTARÉM ADMINISTRAÇÃO: ALEXANDRE R. DE V. WANHON Secretaria de Infra-Estrutura			
Engº: EDILSON PIMENTEL			
ASSUNTO: PRAÇA DO ÇAIRÉ - ETAPA PALCO E CAMARIM			
SEMINFRA Secretaria Municipal de Infraestrutura			
Autor do projeto _____			
Co-autoria do projeto _____			
Responsável técnico _____			
EQUIPE TÉCNICA:		ARQUITETURA	
Arqº: MARIO MAUJÉS Tec: EDSON AMARAL Des: GEORGE MIRANDA			
CONTEÚDO: _PLANTA DA ESTRUTURA DA COBERTURA _PALCO, ELEVAÇÕES FRONTAL E LATERAL		ÁREAS: _ÁREA DA COBERTURA: 763.34 m²	
DESENHO: GEORGE MIRANDA		PRANCHA: 03/04	
DATA: OUTUBRO/2016		ESCALA: INDICADA	