



DETALHE DA FIXAÇÃO DO CONTAVENTAMENTO SEM ESCALA

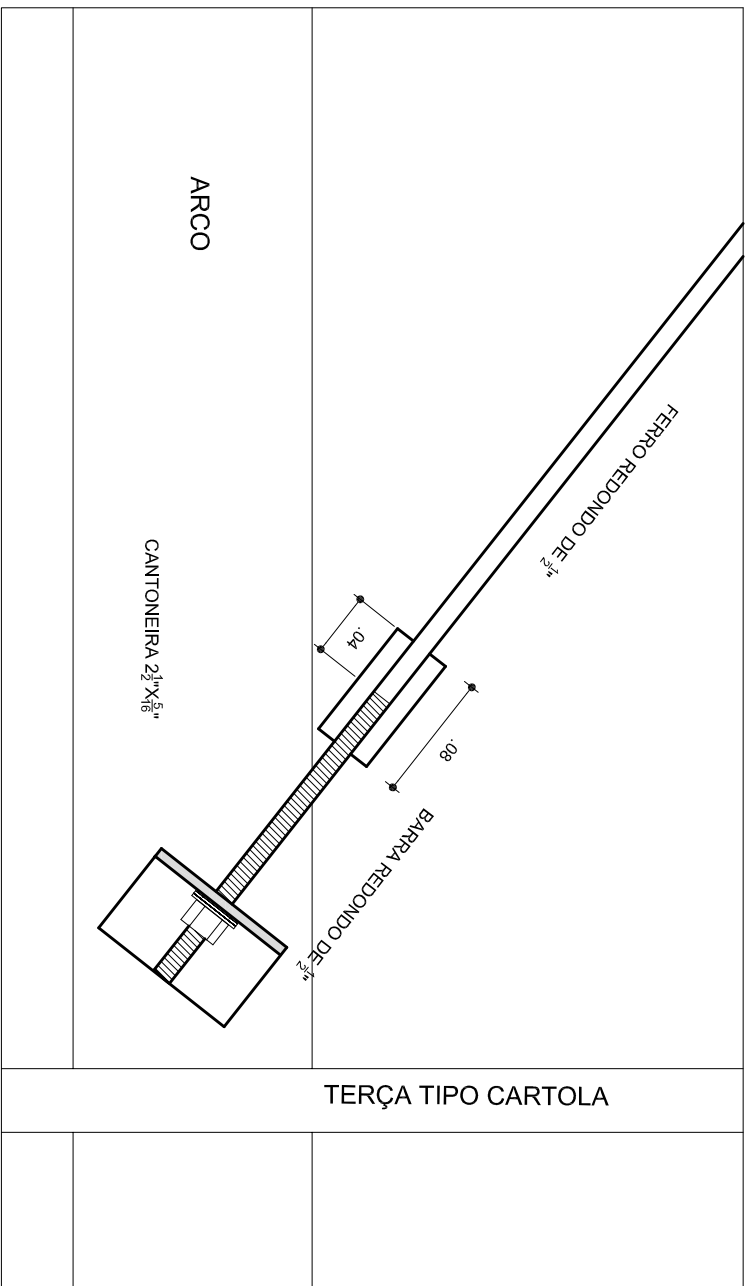


DETALHE DA MÃO FRANCESA
SEM ESCALA


COLOCAR EM TODAS CARTOLAS E LONGARINAS, MENOS AS DAS VIGAS DE RIGIDEZ

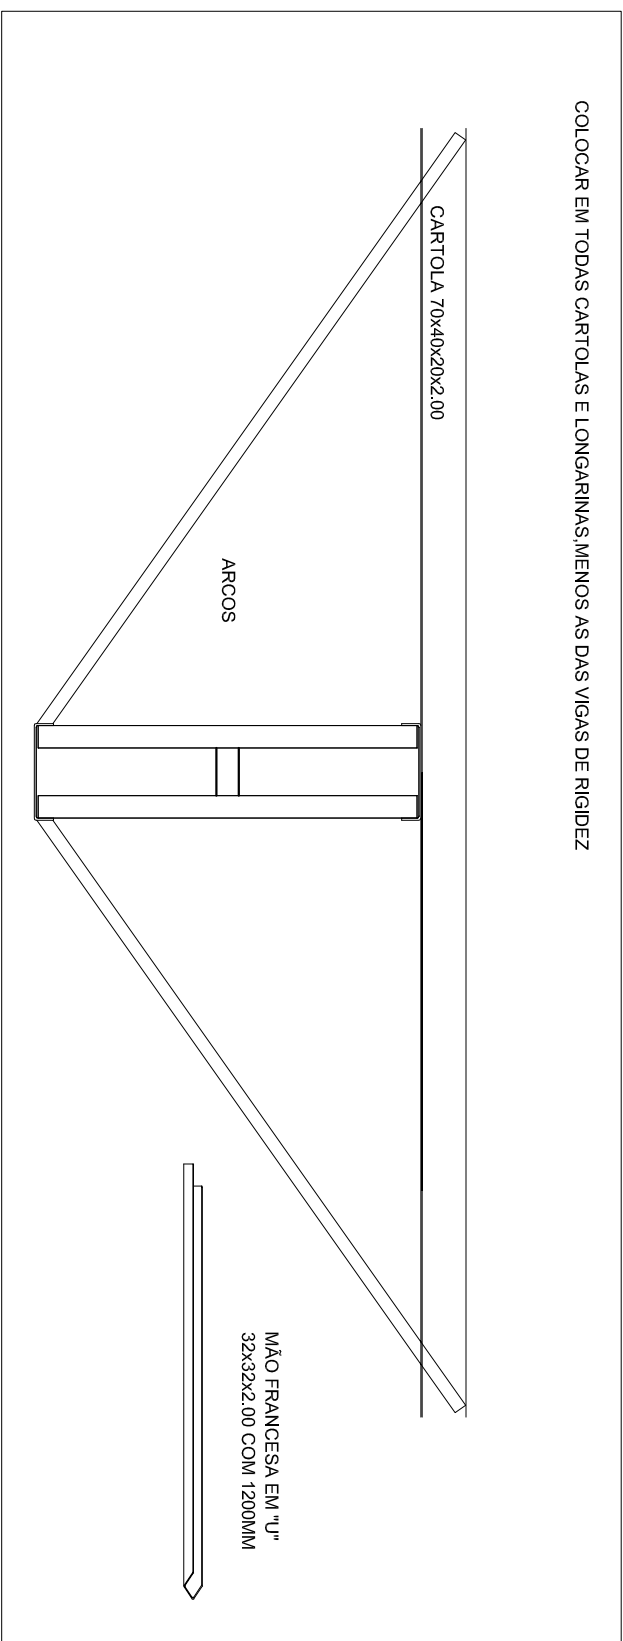

DETALHES DAS CHAPAS
ESCALA: 1/10

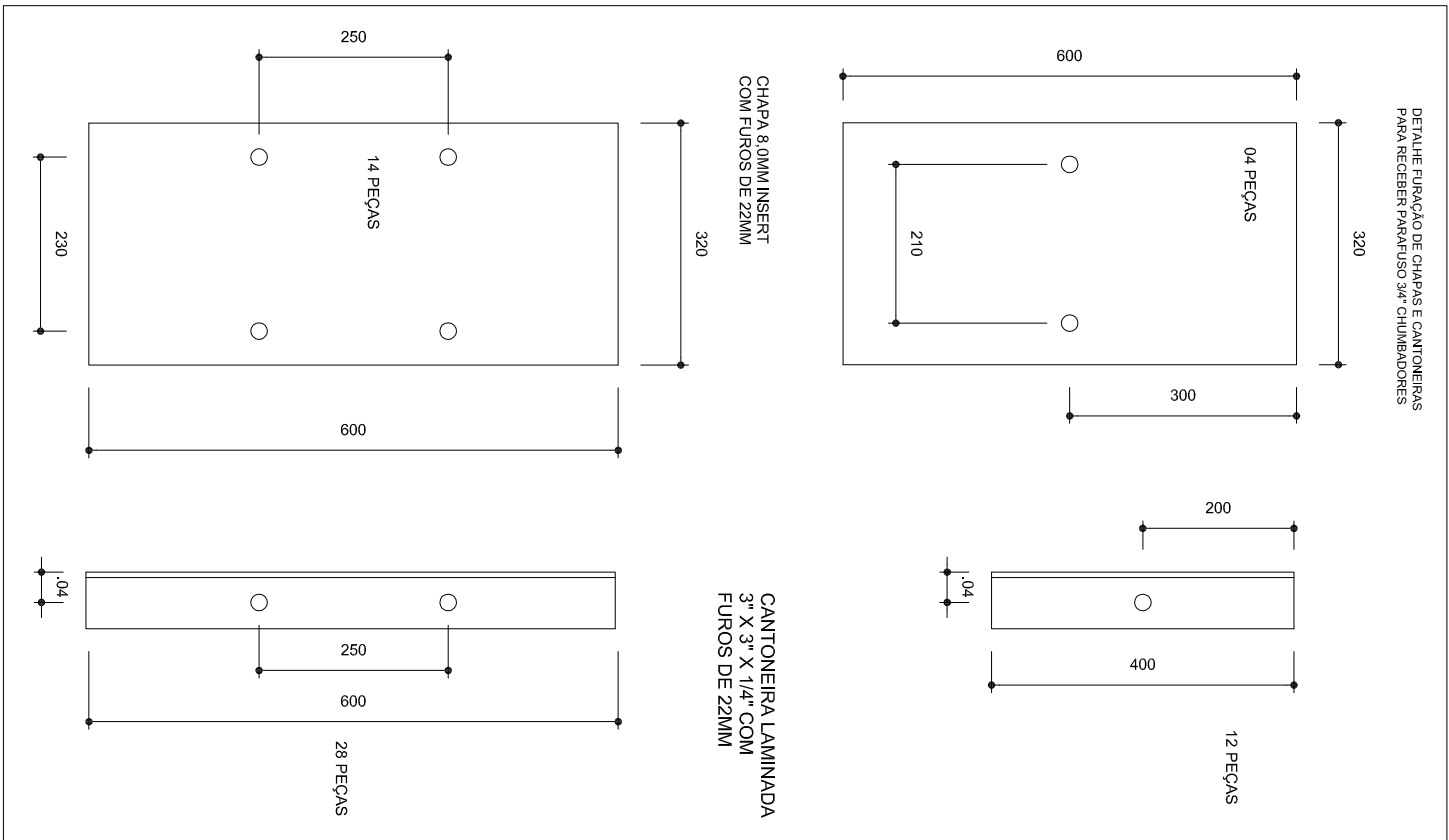

PLANTA DOS PILARES LATERAIS
ESCALA 1:50

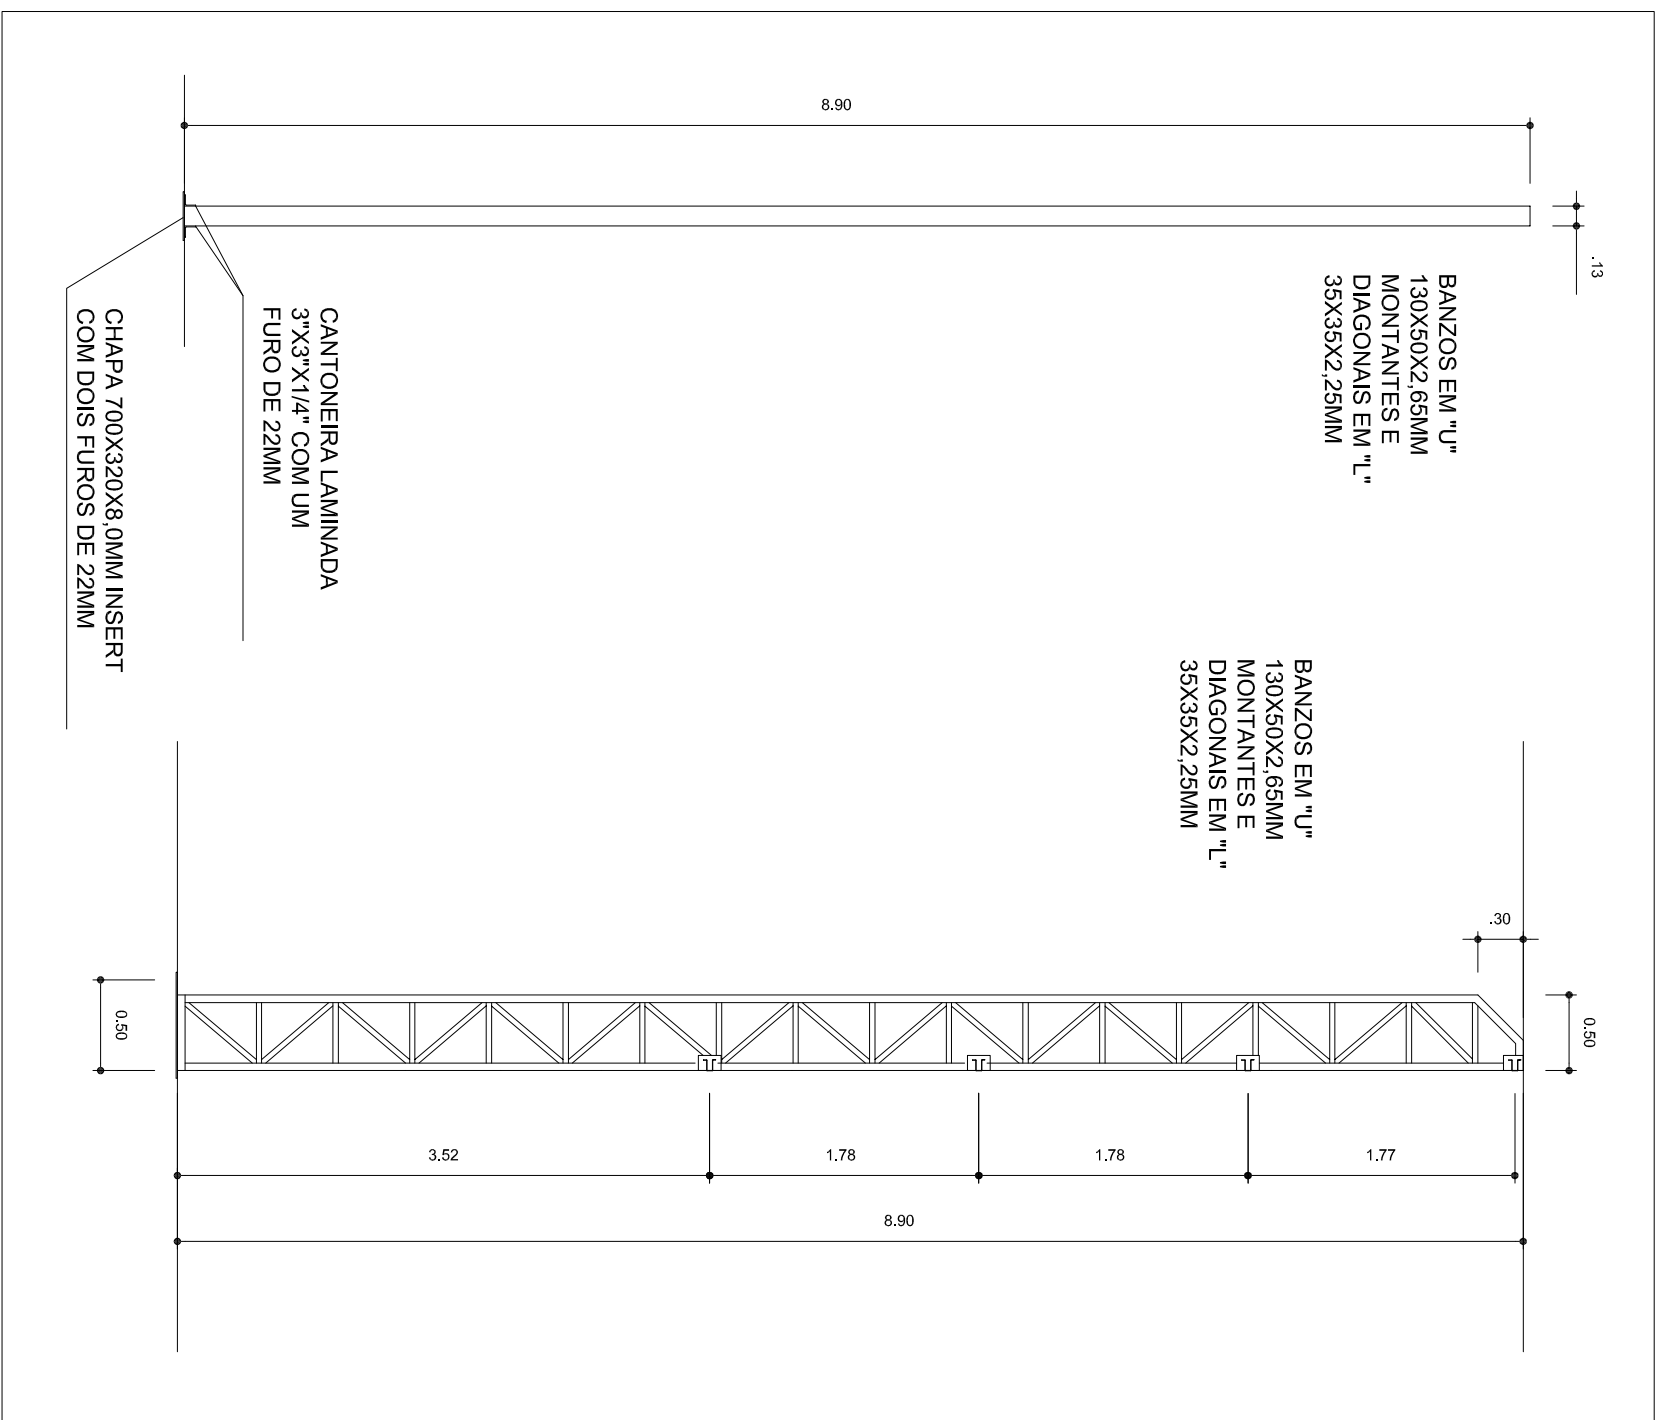

GOVERNO FEDERAL BRASIL PAIS RICO E PAIS SEM POBREZA Ministério da Educação FNDE Fundo Nacional de Desenvolvimento da Educação			
PROJETO PADRÃO - FNDE			
MUNICÍPIO - UF:			
PROPRIETÁRIO:			
ENDEREÇO:			
PROPRIETÁRIO RESP. TÉCNICO			
DUFO		CREA	CREA
		RA	
OBSERVAÇÕES:			
COBERTURA DE QUADRA PROJETO ESTRUTURAL COBERTURA DE QUADRA (627m²) ESTRUTURA METÁLICA DETALHES EST			
COORDENAÇÃO CGEST - Coordenação Geral de Infraestrutura Educatonal REVISÃO R. 00 R. 00 R. 00 ESCALA INDICADA DATA EMISSÃO JULHO/2011 PRANCHA 04/04			
FORMATO A2 (694 X 420)			