

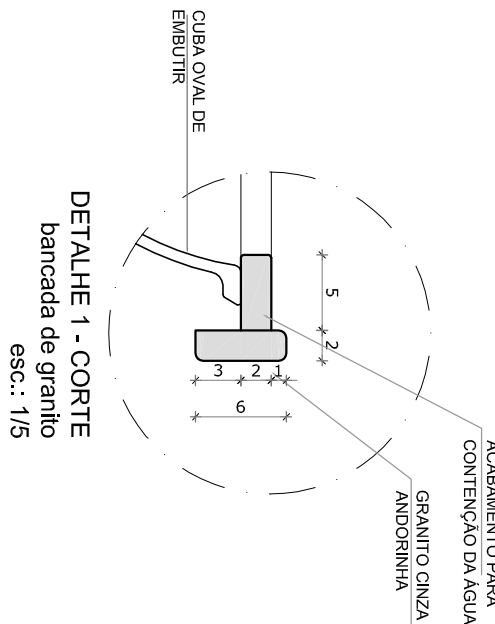
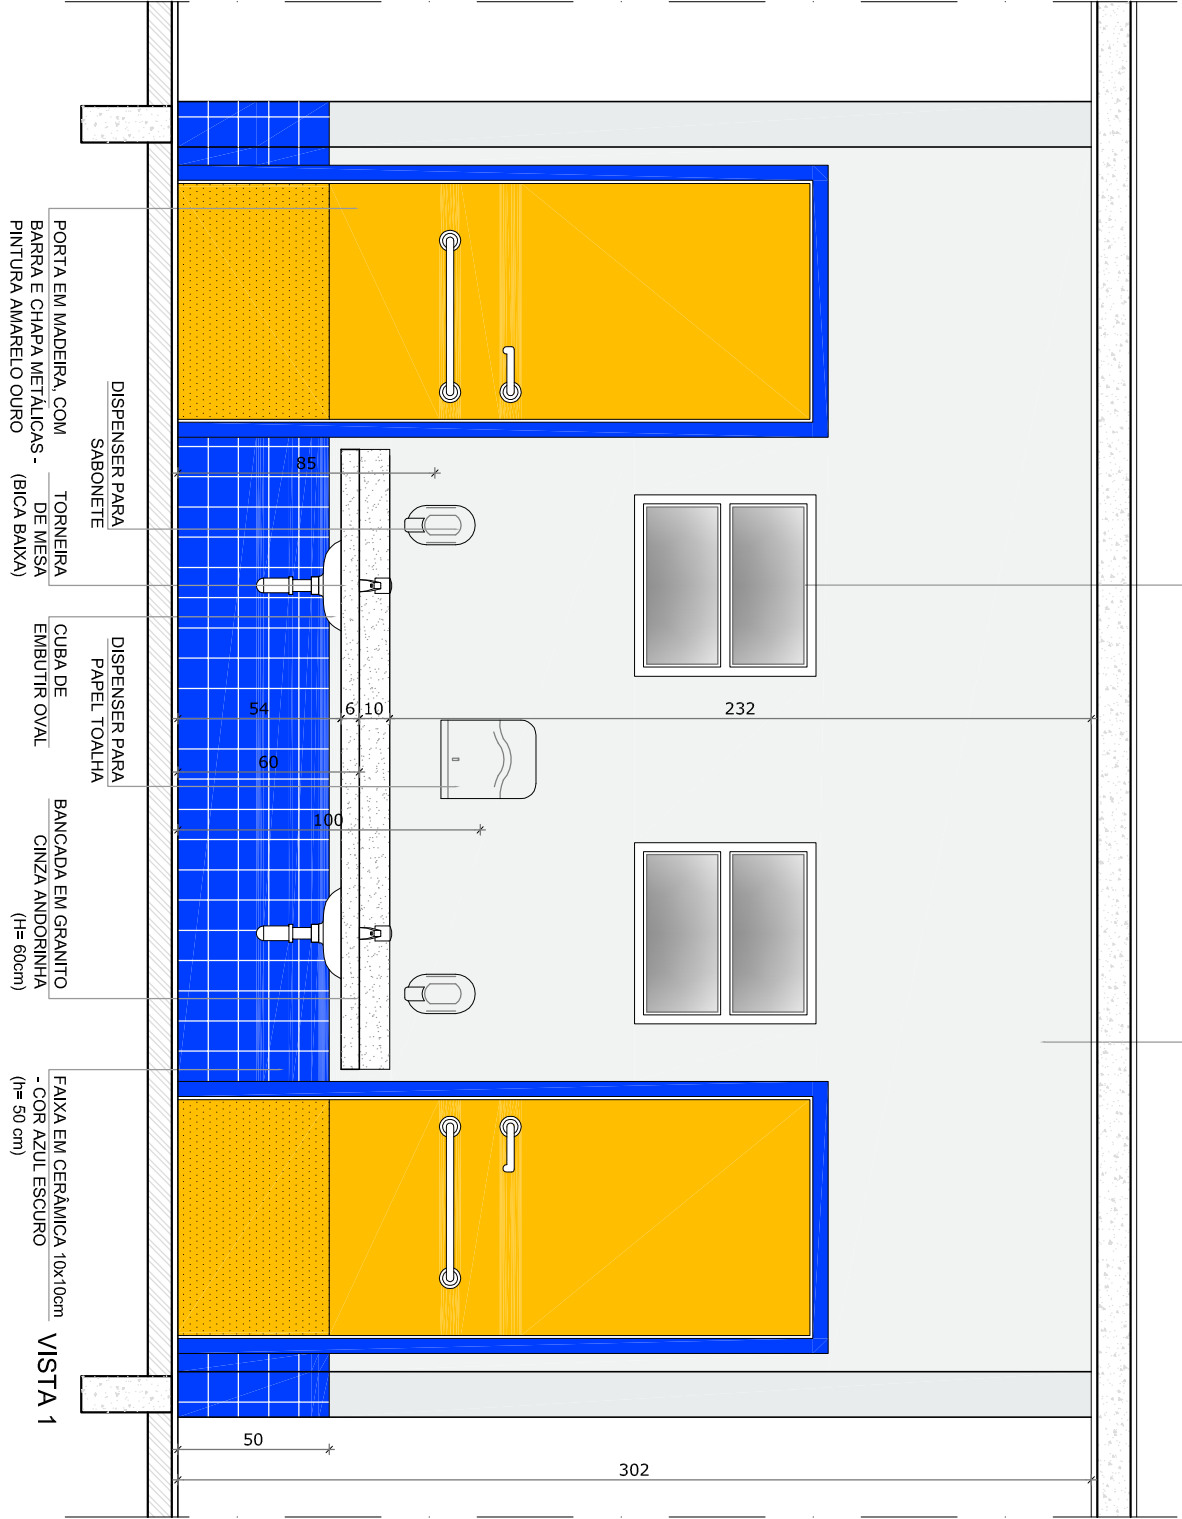
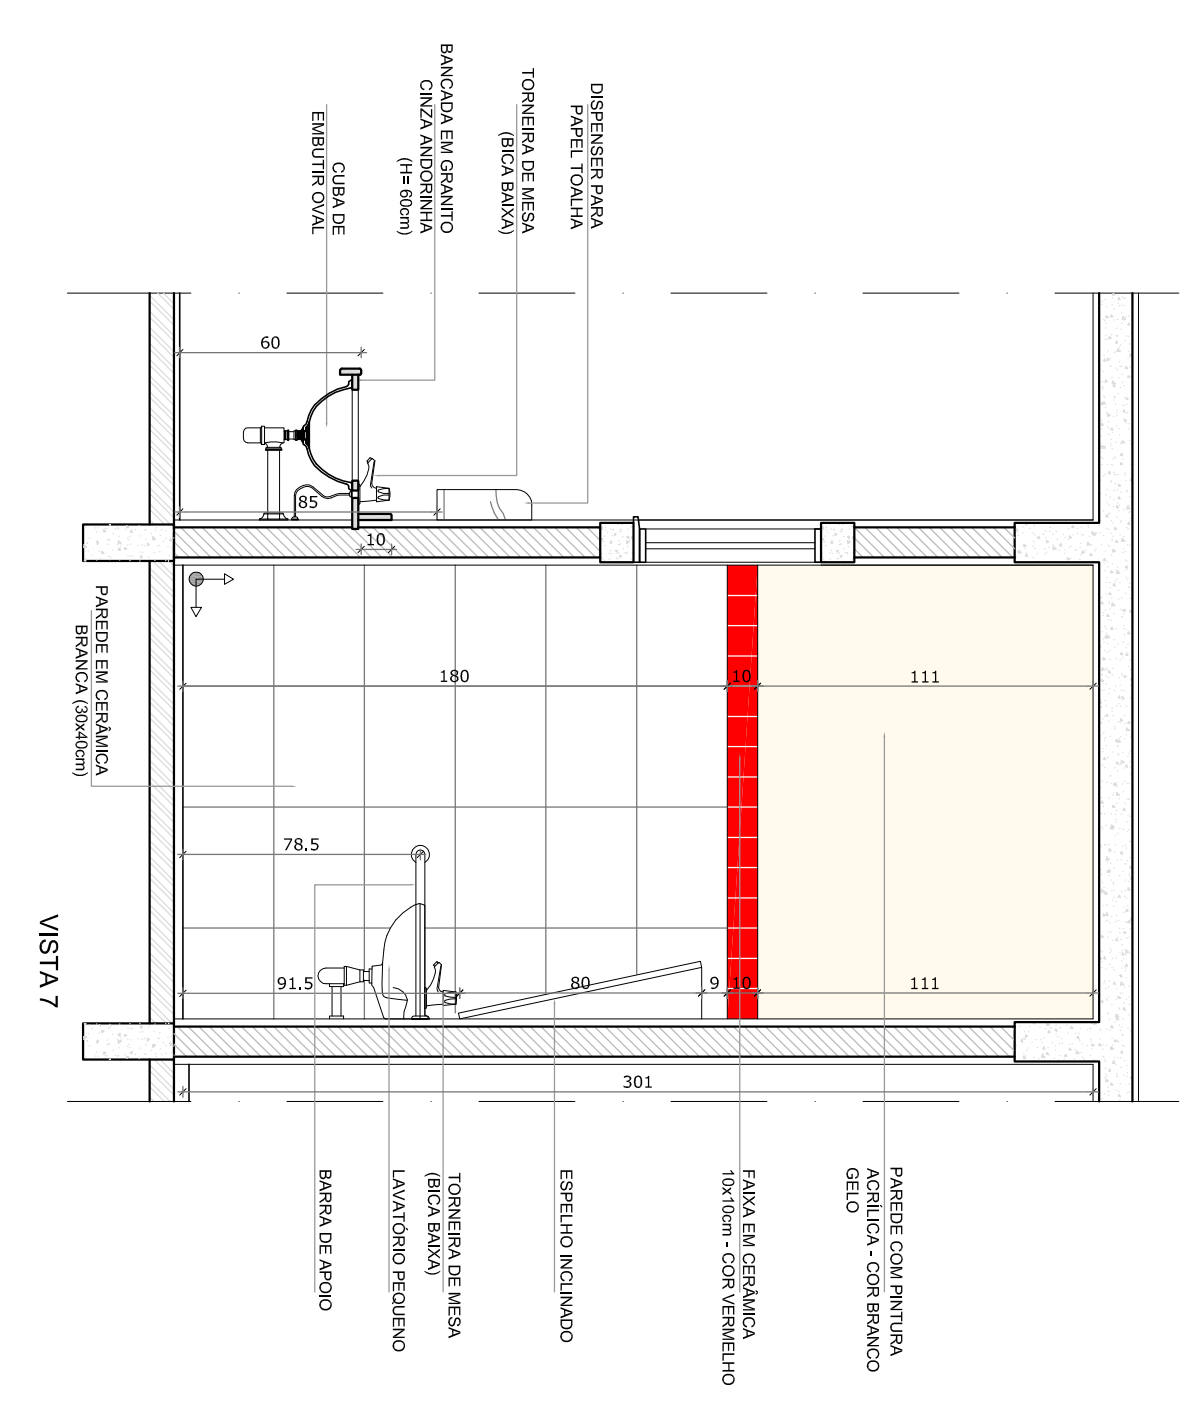
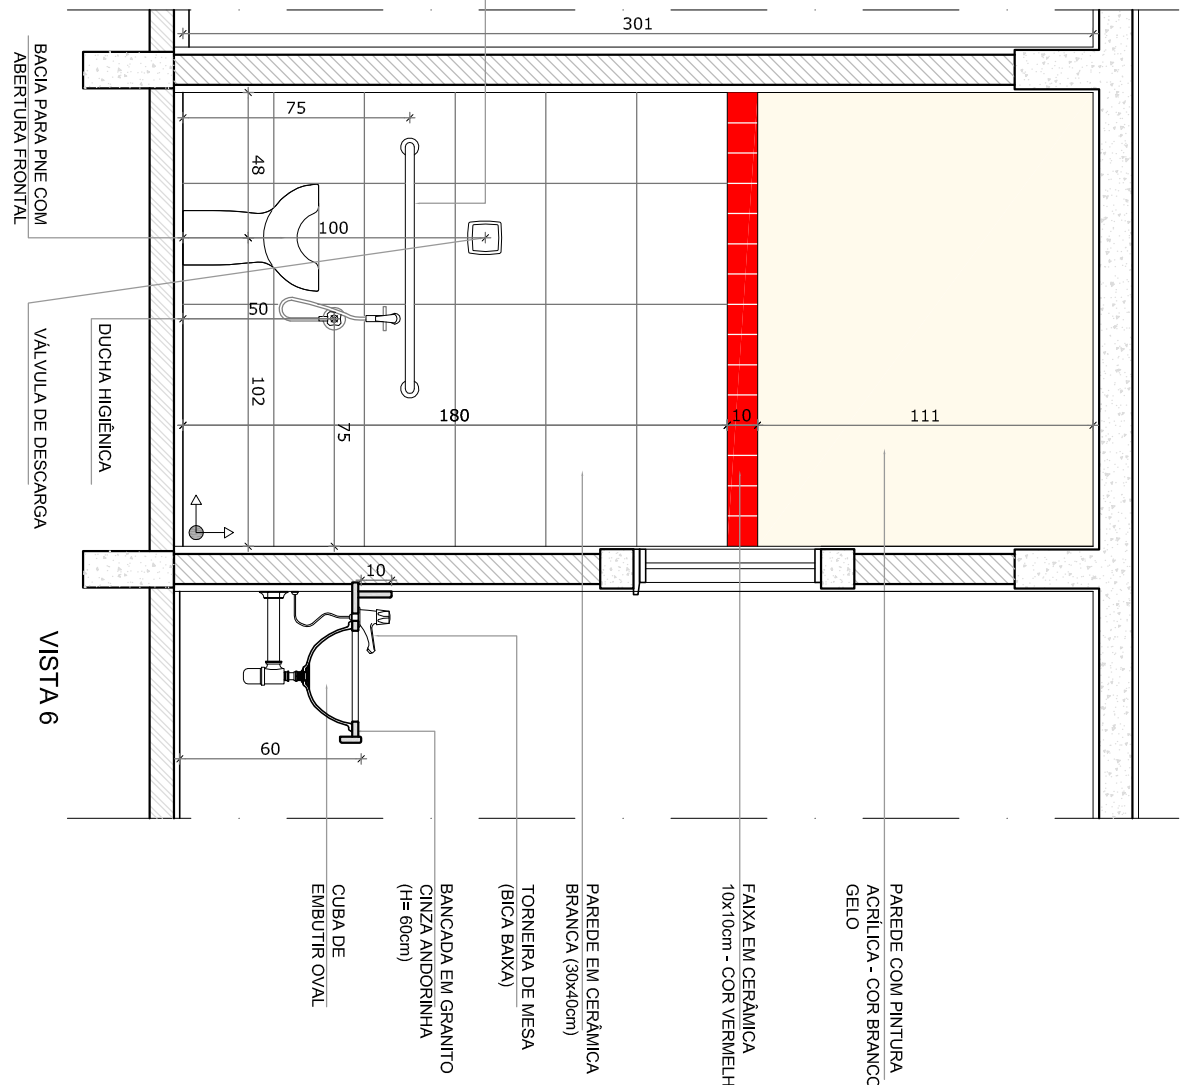
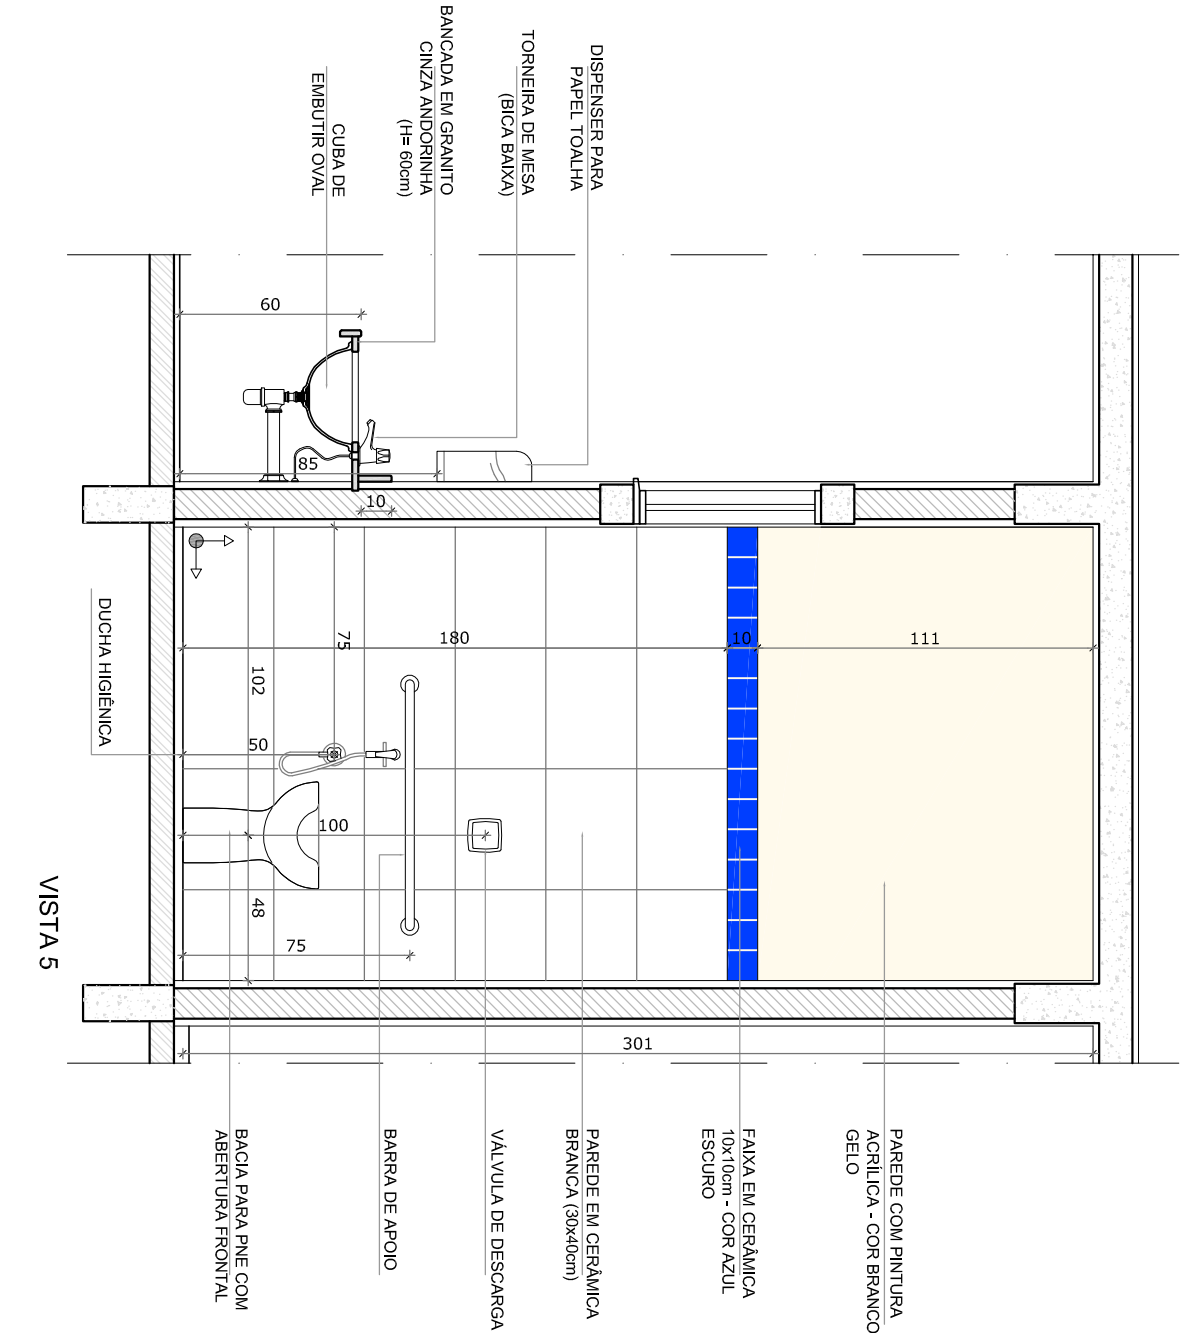
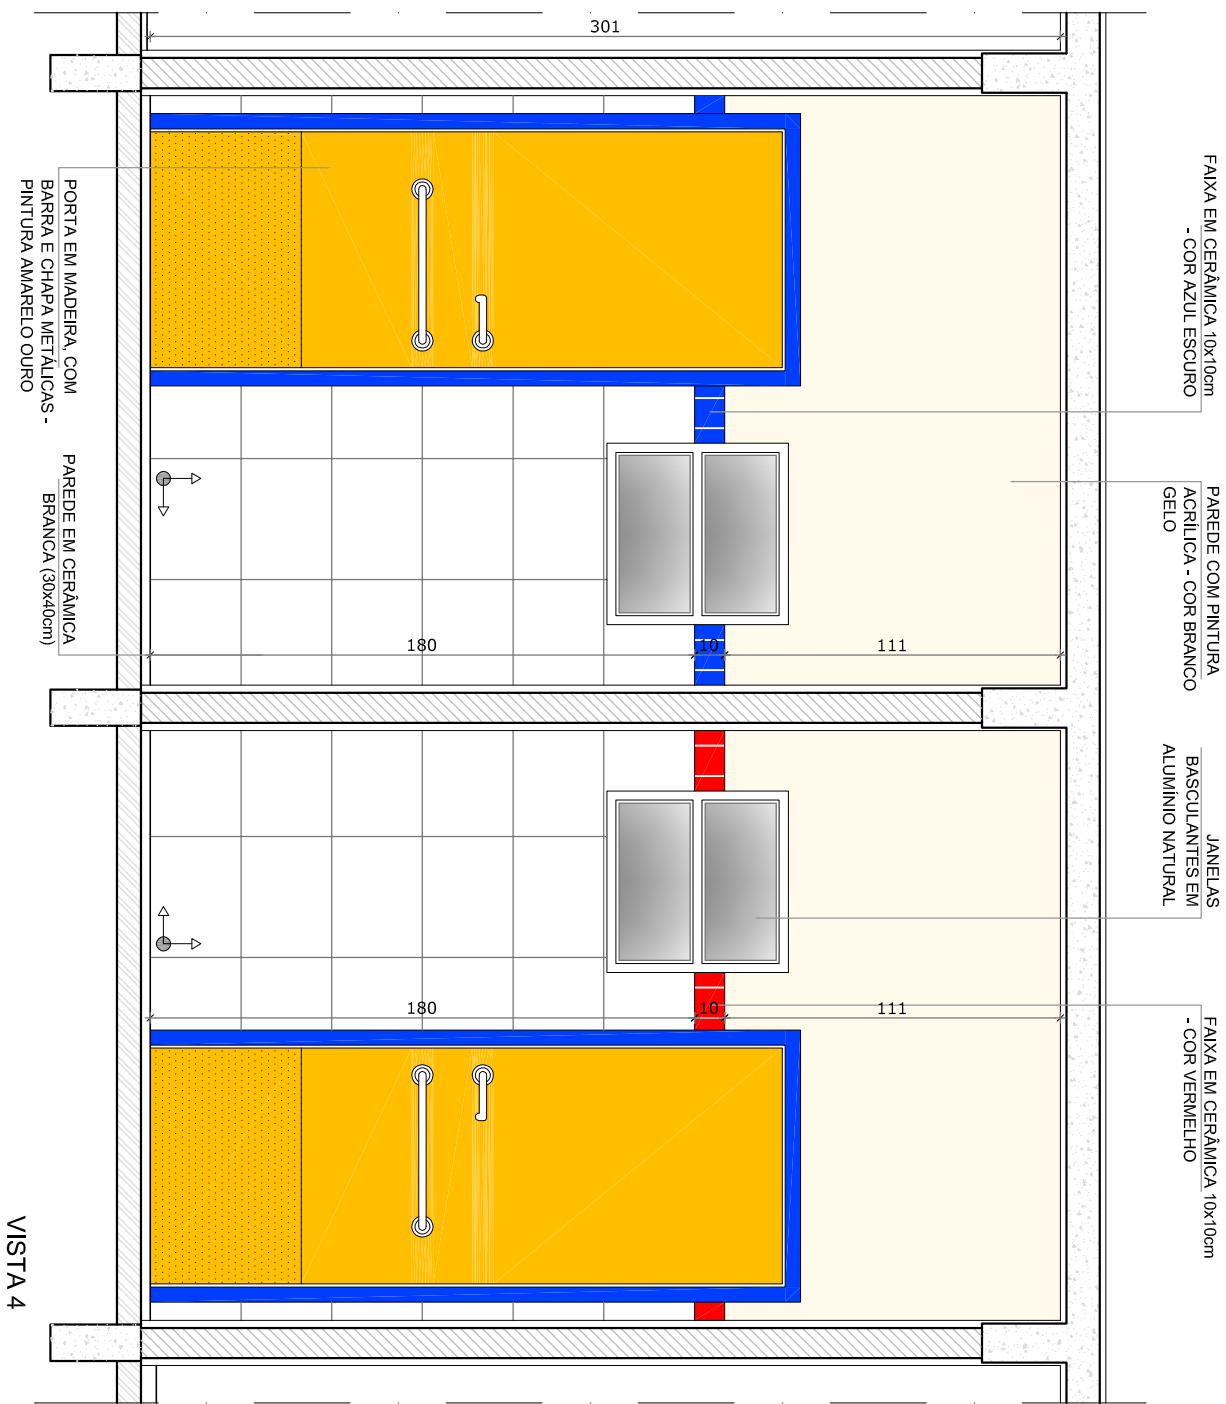
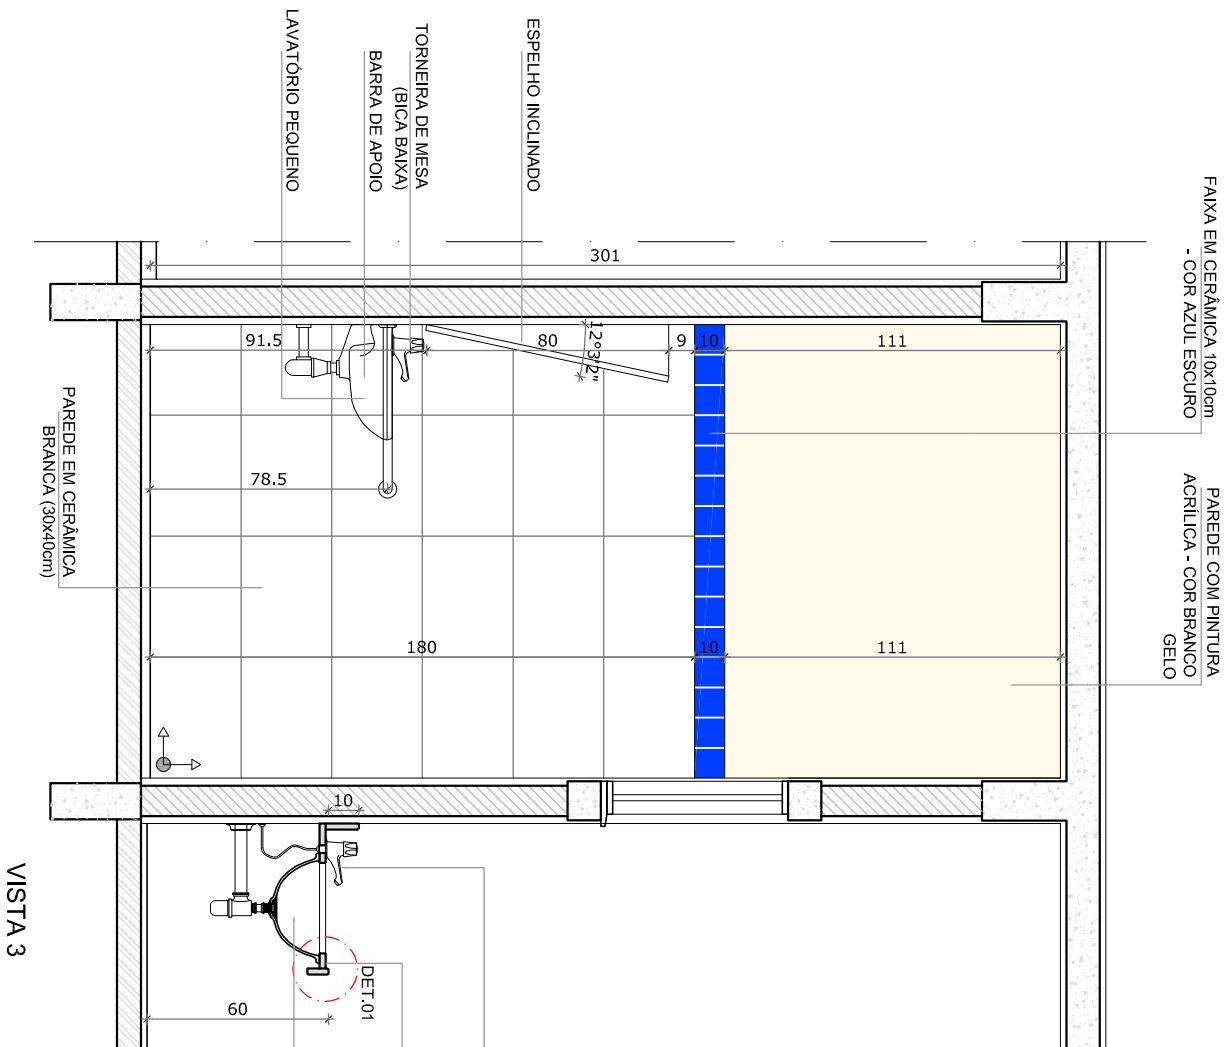


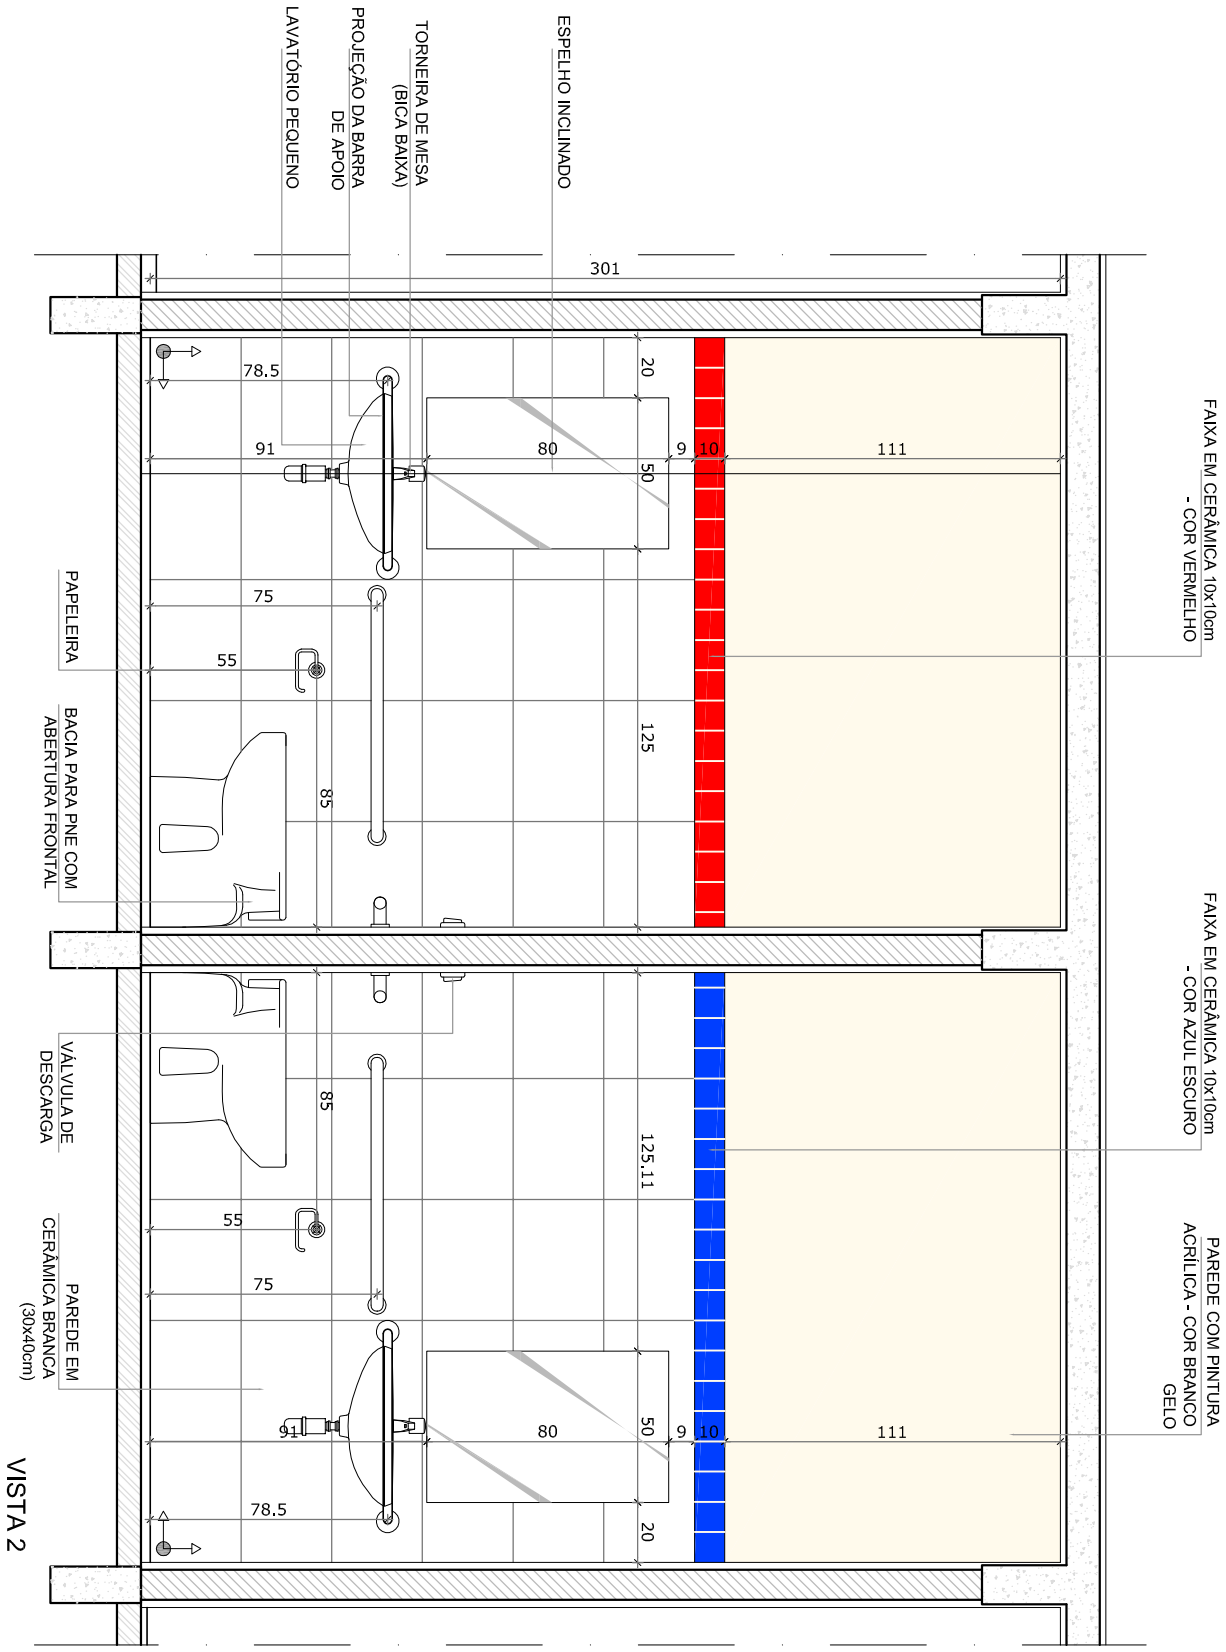

2 CROQUI DE REFERÊNCIA
ESCALA 1/500

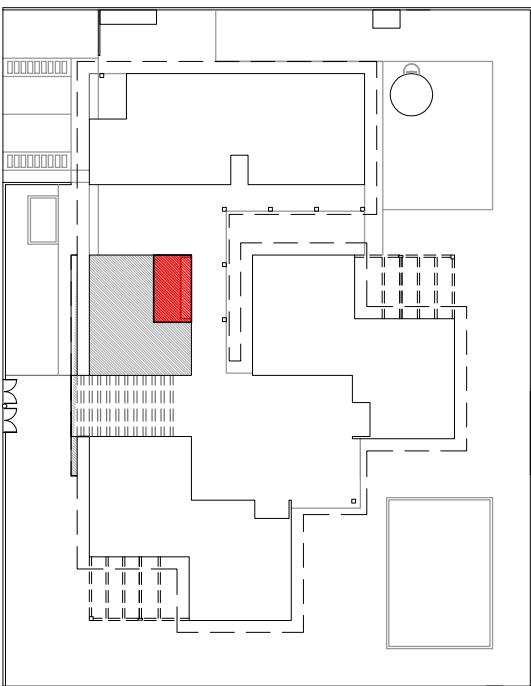

1 SANITÁRIOS ADULTOS PNES E LAVAMÃOS
ESCALA 1/25

OBSERVAÇÃO: A PAGINAÇÃO DAS PAREDES DEVERÁ SEGUIR O ALINHAMENTO DO PISO.			
NOTAS			
- MEDIDAS EM CENTÍMETROS			
- VERIFICAR POSIÇÃO EXATA DOS PILARES NO PROJETO ESTRUTURAL			
- PARA ATRIBUIÇÃO DAS CORES INTERNAS DAS PAREDES CONSULTAR O CADEIRNO DE ESTUDO DE CORES			
- EM CASO DE CONFLITO DE INFORMAÇÕES ENTRE O PROJETO GRÁFICO E O CADEIRNO DE ESPECIFICAÇÕES, PREVALERÁ A INFORMAÇÃO CONTIDA NO DESENHO			
- ALTERAÇÕES NESTE PROJETO SOMENTE COM AUTORIZAÇÃO EXPRESSA DO FNDE			
REFERÊNCIA:			
- PLANTILA DE QUANTITATIVOS E TIPOLOGIA ESPECÍFICA DO PROJETO			
- MANUAIS DE MATERIAIS			
- MANUAL DE PROJETO			
- ESTUDO DE CORES			
PROPRIETÁRIO: FUNDO NACIONAL DE DESENVOLVIMENTO DA EDUCAÇÃO - FNDE			
ENDEREÇO:			
MUNICÍPIO - UF:			
PROPRIETÁRIO			
RESP. TÉCNICO			
AUTOR DO PROJETO			
DLFO			
OBSERVAÇÕES:			
PROGRAMA PROINFÂNCIA - PROJETO TIPO C			
PROJETO DE ARQUITETURA			
COORDENAÇÃO		AMPLIAÇÃO - BLOCO ADMINISTRATIVO	
COGEST - Coordenação Geral de Infraestrutura Educacional		SANITÁRIOS ADULTOS PNES E LAVAMÃOS	
		DETALHAMENTO	
FÓRMATO		PRONCIA	
DESENHO		16/31	