


**PREFEITURA MUNICIPAL DE PARAUAPEBAS
SECRETARIA MUNICIPAL DE OBRAS
DEPARTAMENTO DE ENGENHARIA**

Parauapebas, 20 de junho de 2016.

De: Departamento de Engenharia.
Para: SEMED

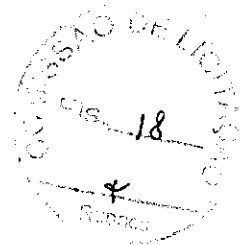

LAUDO DE VISTORIA

Atendendo ao pedido da SECRETARIA MUNICIPAL DE EDUCAÇÃO foi realizada no dia 23 de março de 2016, uma vistoria técnica a uma edificação residencial de terceiros, localizada na Rua Nicodemos, 1378, Lts. 10 a 12, Bairro Betânia – PARAUAPEBAS-PA, objetivando análise de liberação do imóvel para a locação visando atender o SETOR DE EDUCAÇÃO DA SEMED.

Após a visita constatamos:

- 1 – O imóvel apresenta condições de funcionamento;
- 2 – Atende o objetivo proposto.

Atenciosamente,

Teodolino Lima de Miranda

Engenheiro Civil
Coordenador de Obras da Educação
Secretaria Municipal de Obras



LAUDO DE VISTORIA

De: DEPARTAMENTO DE ENGENHARIA
Para: SEMED

TIPO DO IMÓVEL: Residencial

LOCADOR: Eridan Vieira de Souza

DATA: 20/06/2016

LOCATÁRIO: Prefeitura Municipal de Parauapebas

END: Rua Nicodemos, 1378 . Qd 57 Lts 10 a 12, Betânia

C I V I L	Revestimento cerâmico em paredes	Bom estado de conservação
	Piso Cerâmico	Regular estado de conservação
	Piso liso	Regular estado de conservação
	Telhado	Regular estado de conservação
	Ferragens	Regular estado de conservação
	Janelas	Bom estado de conservação
	Portas	Bom estado de conservação
	Portão de acesso	Bom estado de conservação
	Muro	Regular estado de conservação
	Laje	Bom estado de conservação
	Pintura interna	Regular estado de conservação
	Pintura externa	Regular estado de conservação
	Portão	Não existe
Fachada	Bom estado de conservação	
H I D R Á U L I C A	Caixa d'água	Bom estado de conservação. Em funcionamento
	Caixas de descarga	Regular estado de conservação. Em funcionamento
	Chuveiros	Bom estado de conservação. Em funcionamento
	Hidrômetro	Não existe
	Lavatórios	Regular estado de conservação. Em funcionamento
	Pia da cozinha	Bom estado de conservação. Em funcionamento
	Ralos	Regular estado de conservação. Em funcionamento
	Torneiras	Bom estado de conservação. Em funcionamento
	Válvulas e sifões	Não Existe
	Caixa de gordura	Bom estado de conservação. Em funcionamento
E L E T R I C A	Instalações elétricas	Regular estado de conservação. Em funcionamento
	Disjuntores	Bom estado de conservação. Em funcionamento
	Plafonniers	Não Existe
	Quadro de distribuição	Bom e Regular estado de conservação. Em funcionamento
	Receptáculos	Bom Estado de conservação. Em funcionamento
	Tomadas	Bom estado de conservação. Em funcionamento
	Lâmpadas	Bom estado de conservação. Em funcionamento

Obs:

Avaliação geral () Ótimo () Bom (X) Regular () Ruim () Não alugar


Avaliador: _____

De acordo	SIM	X	NÃO
	SIM	X	NÃO





 Engenheiro Emanoel de Miranda
 Teodolindo Emanoel de Miranda
 Coordenador de Obras e Educação
 Secretaria Municipal de Obras



Locador

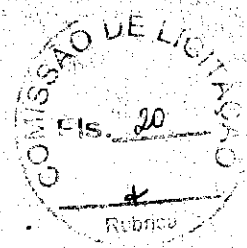

APROVADO
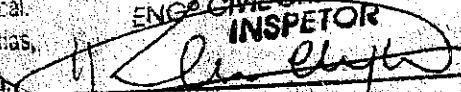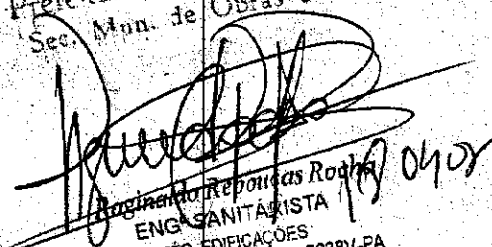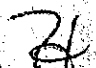
<p>CREA</p> <div style="border: 1px solid black; padding: 5px;"> <p>CONSELHO REGIONAL DE ENGENHARIA ARQUITETURA E AGRONOMIA ESTADO DO PARÁ</p> <p>ART N°</p> <p>Foi prestada a AULODORIA E EXECUÇÃO dos Serviços de acordo com o Projeto, em nome da PLACA de EXECUÇÃO em local visível da obra, nomeado de Oliveira, ART no local.</p> <p>Parauapebas, Assinatura: </p> <p>ENGE. CIVIL CREA 8433-D/PA INSPECTOR</p> </div>	<p>PREFEITURA</p> <p>Prefeitura Mun. de Parauapebas Sec. Mun. de Obras e Urbanismo</p> <p></p> <p>Eng. Sanitarista TÉC. EDIFICAÇÕES CREA-CE 13.217-D Visto 7238V-PA</p>	
	<p>PROP. JOSÉ VIEIRA DE SOUZA</p>	
	<p>END. AV. MICODEMOS Nº 11, QD 57 B. BETANIA PARAUAPEBAS-PA</p>	
<p>PROJ. ARQUITETONICO</p>	<p>TITULO</p> <ul style="list-style-type: none"> • PLANTA BAIXA PAV. TERREO • PLANTA BAIXA PAV. SUPERIOR • SITUAÇÃO 	
<p>OBRA MISTO</p>	<p>AREA CONST. 591.80m²</p>	<p>AREA DO TERRENO 750.00m²</p>
<p>RESP. TECNICO</p> <p> Adriana B. Urbano S. da Catharina URBA 44724 - D - 2</p>	<p>TAXA DE OCUR. 25 %</p>	<p>ESC. 1/50</p>
<p>AUTOR DO PROJ.</p>	<p>DATA</p>	<p>PRANCHA UNICA</p>
	<p>DES.</p>	

3.00


15

3.00

GADE DE FERRO

VARANDA

D E S C E

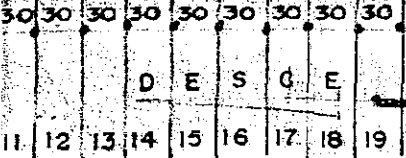

2.00X1.20

2.00X1.20

3.00

80X210

Fig. 21

WC

60X210

QUARTO

HALL

80X210

ESTAR

HALL

210

3.00
80
FIC

COPA-COZINHA

CIRCULAÇÃO

80X210

80X210

WC

60X210

80X210

ESTAR

QUARTO

QUARTO

2.85

80X210

120X120

1.20

2.00X1.20

3.00

15

1.20

15

3.00

3.70

1.20

1.20


1.20

GRADE DE FERRO

GRADE DE FERRO

2.00 X 1.20

2.00 X 1.20

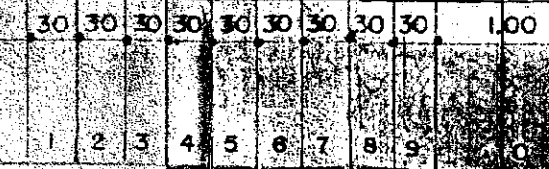

PROJ. DE LICITACAO

QUARTO

SUITE

3.00

3.00

60 X 210

PROJ. DA COBERTURA

AREA/SERVIÇO

1.00 X 1.00

BOX 210

BOX 210

WC

BOX 210

2.10

1.00

WC

QUARTO

COPA-COZINHA

4.20

2.40

BOX 60


BOX 120

BOX 210

2.00 X 1.20

PROJ. DA COBERTURA

AREA/SERVIÇO

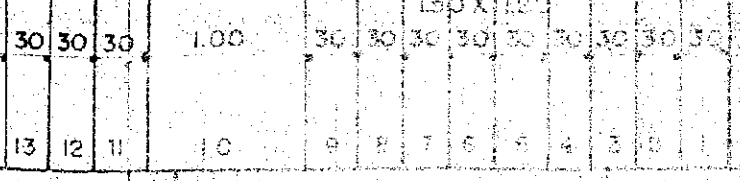

2.10

1.20


3.85

3.85

1.5

SUPERIOR

2.60


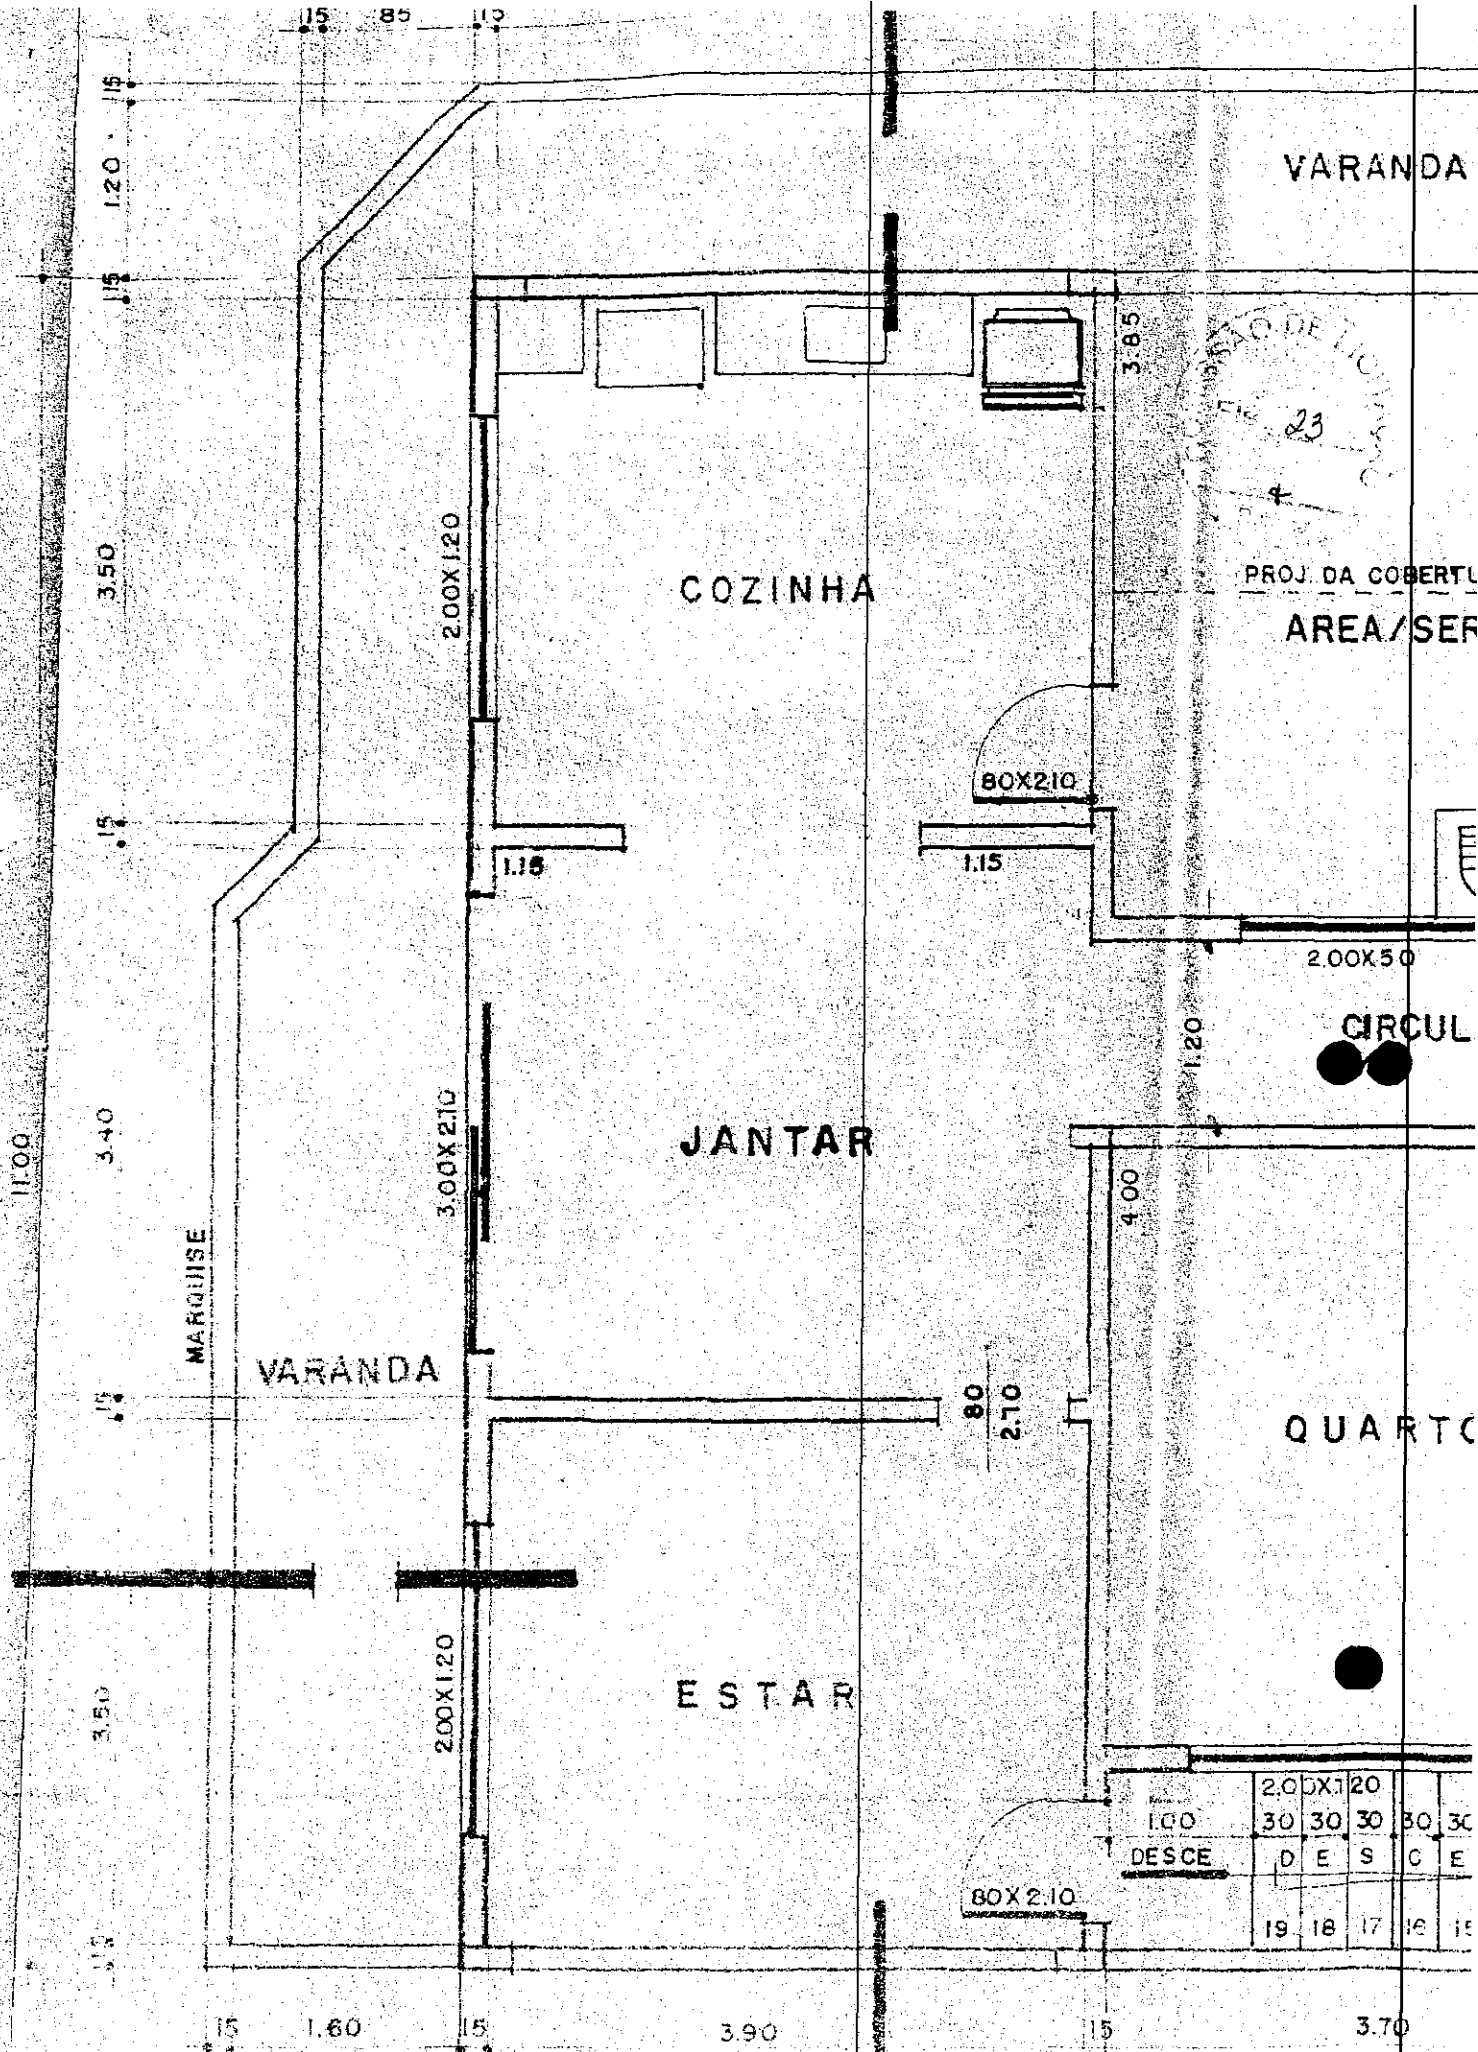


PROJ. DA COBERTURA
AREA/SE...
FIG. 23

1.00	2.00 x 1.20	30	30	30	30	30
DESCE	D	E	S	C	E	
		19	18	17	16	15

PLANTA BAIXA PAI

DEPARTAMENTO DE LICITACIONES
H.P. 518
#

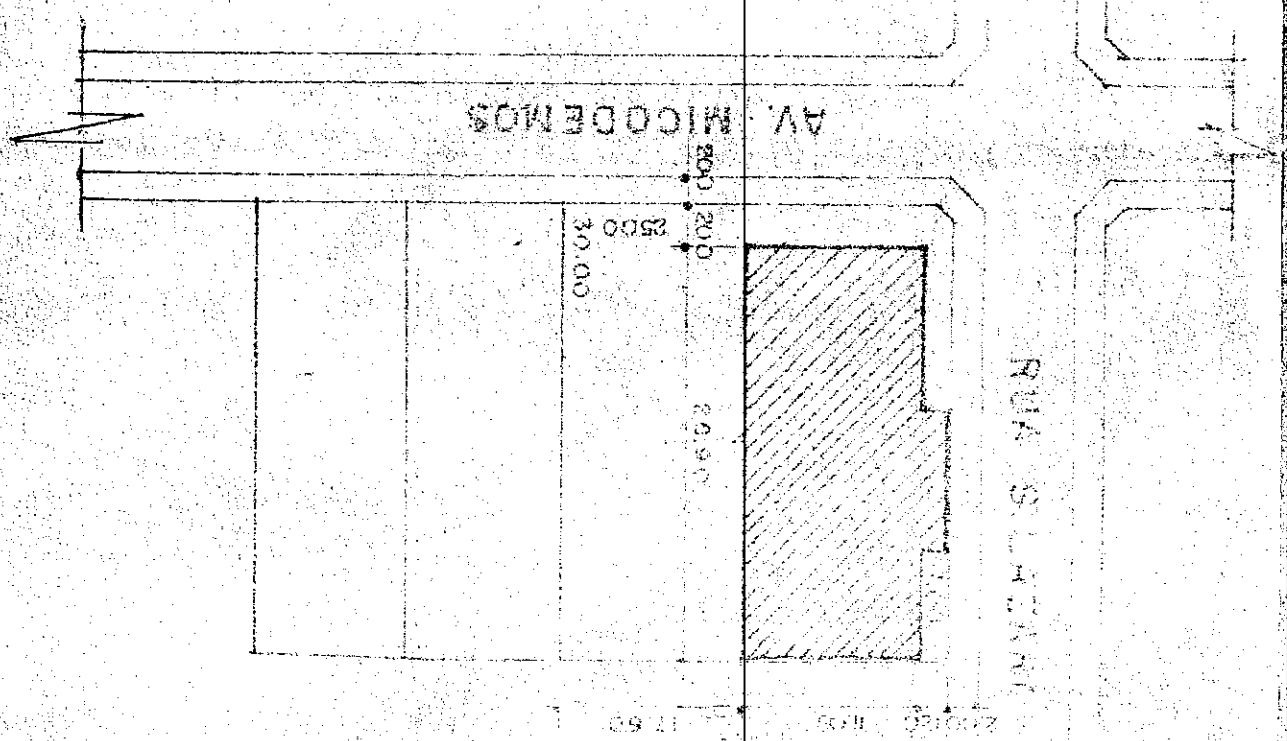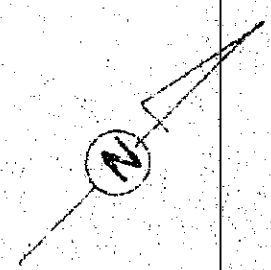

SECRETARIA DE LICITAC
ESEL 05

GORRO

CÂMARA FRIA

5.30


5.55



2.70

5

30	30	30	30	30	30	1.06	30	30	30	
3	4	5	6	7	8	9	10	11	12	13

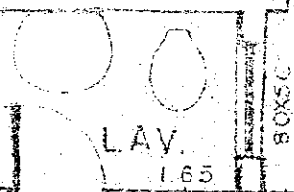

10703 25 26

GARAGEM

BOX 210

DEPOSITO

4.00

4.00

0.15

3.00

0.15

3.00

0.15


GADE DE FERRO

3.60X60

3.60X60



SALÃO

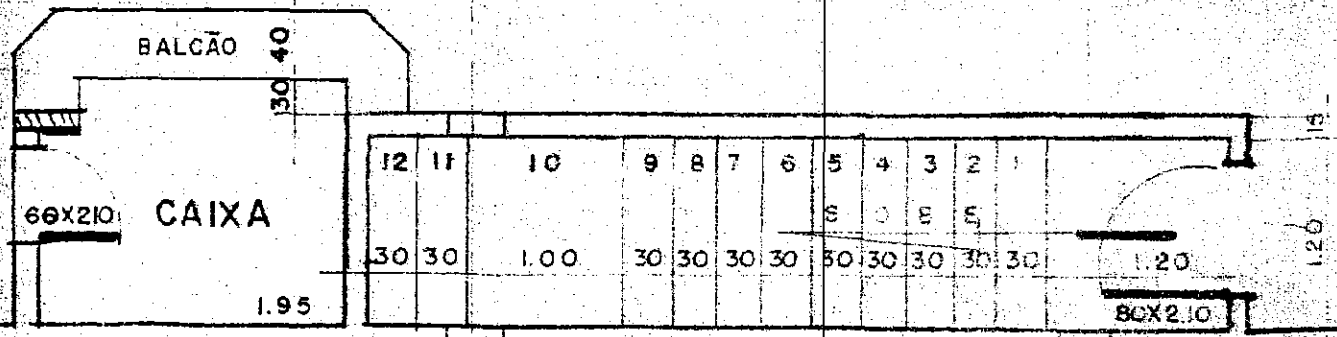

BAIXA PAV. TÉRREO

4.00 4.00 4.00

3.70 4.00 3.85

26.60

3.00 X 3.10

ISSA0 DE LUI...
Fis. 28

3.10 X 3.10

11.00

PROJ. DA MARQUISE

3.10 X 3.10


3.90

PLANTA

3.90

15 85 15

15

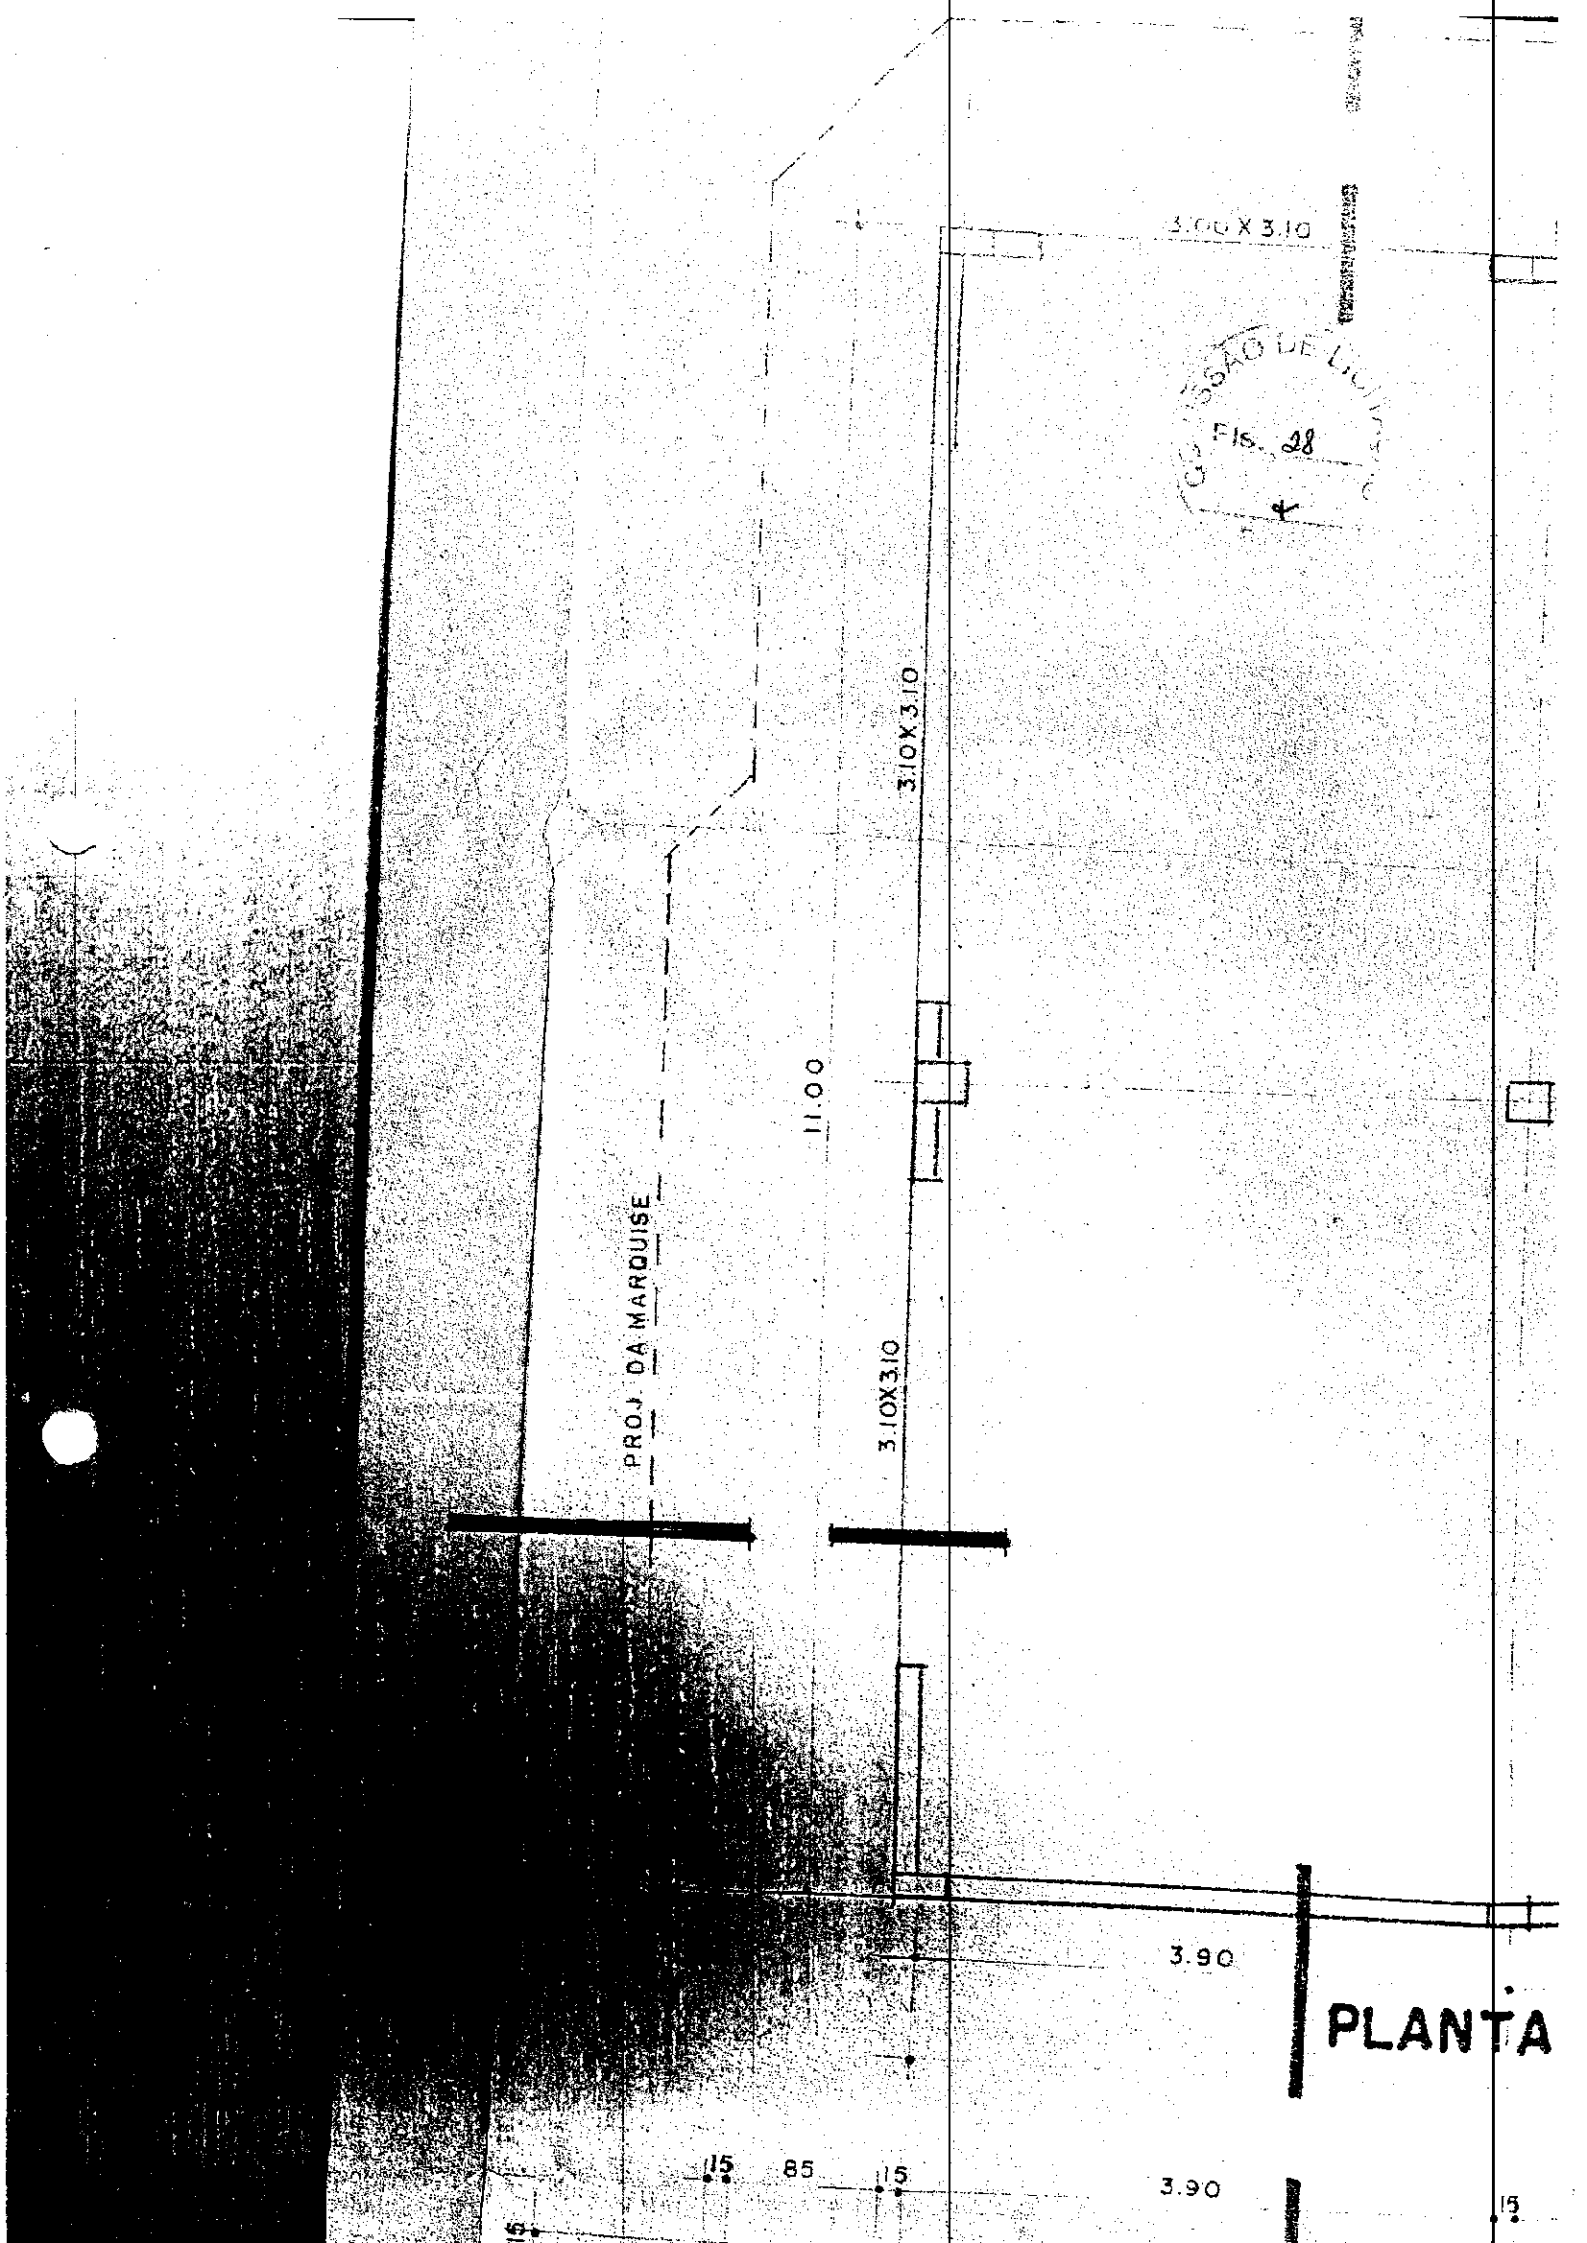


COMISSÃO DE LICITACÃO
 Nº 001/2014
 29

APROVADO

<p>CREA</p> <div style="border: 1px solid black; padding: 5px;"> <p>CONSELHO REGIONAL DE ENGENHARIA ARQUITETURA E AGRONOMIA ESTADO DO PARÁ</p> <p>ART. 1º - É competência do Conselho a EXECUÇÃO dos Serviços de Engenharia e Arquitetura, a colocação em EXECUÇÃO em local visível da obra e manter uma cópia da ART no local. (Parauapebas, PA) SINDICATO</p> <p><i>Rafael de Oliveira</i> ENGO CIVIL CREA 8433-D/P INSRETOUR</p> </div>	<p>PREFEITURA</p> <p>Prefeitura Mun. de Parauapebas Mun. de Cerejas e Urbanismo</p> <p><i>Rafael de Oliveira</i> RODRIGO REBORETO ROLLA ENGO SANITARISTA TEC. EDIFICAÇÕES CREA-CE 13.217-D visto 738V-PA</p>								
	<p>PROJ. JOSÉ VIEIRA DE SOUZA</p>								
	<p>END. AV. MICODEMOS Nº 11, QD 57 B. BETANIA PARAUAPEBAS - PA</p>								
<p>PROJ. ARQUITETONICO</p>	<p>TÍTULO</p> <ul style="list-style-type: none"> •CORTE S, 01 e 02 •FACHADAS •COBERTURA 								
<p>OBRA MISTO</p>									
<p>RESP. TECNICO</p> <p><i>JF</i></p> <p>CARRA P. Urban. S. 14 C. 14 2014 - 2014 - 01</p>	<table border="1"> <tr> <td>AREA CONST.</td> <td>AREA DO TERRENO</td> </tr> <tr> <td>591,80m²</td> <td>750,00m²</td> </tr> <tr> <td>TAXA DE OCUP.</td> <td>ESS</td> </tr> <tr> <td>25%</td> <td>1,50</td> </tr> </table>	AREA CONST.	AREA DO TERRENO	591,80m ²	750,00m ²	TAXA DE OCUP.	ESS	25%	1,50
AREA CONST.	AREA DO TERRENO								
591,80m ²	750,00m ²								
TAXA DE OCUP.	ESS								
25%	1,50								
<p>AUTOR DO PROJ.</p>	<p>DATA</p> <p>FRANCHA</p> <p>UNICA</p>								


CALHA DE CONCRETO

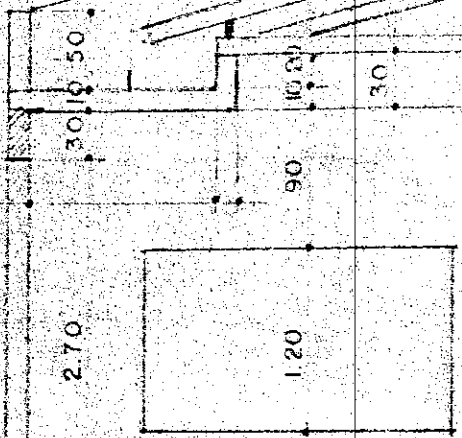


30 30

30

CORTE · 02

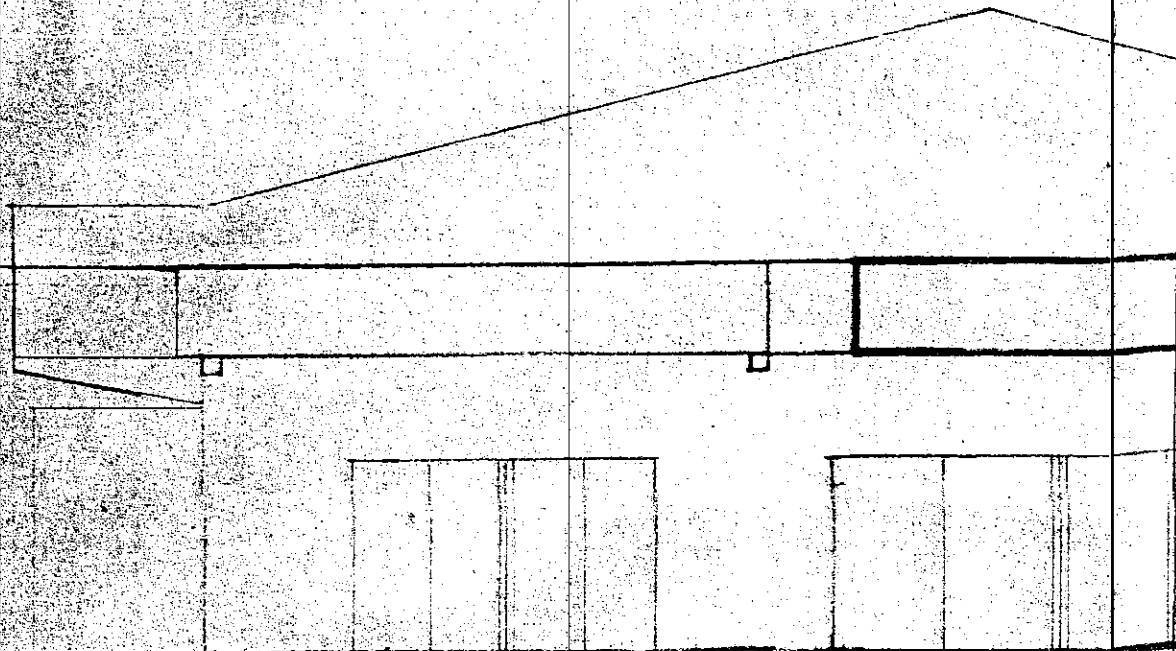




PROJEKTOWANIE
FIS. 31
1955

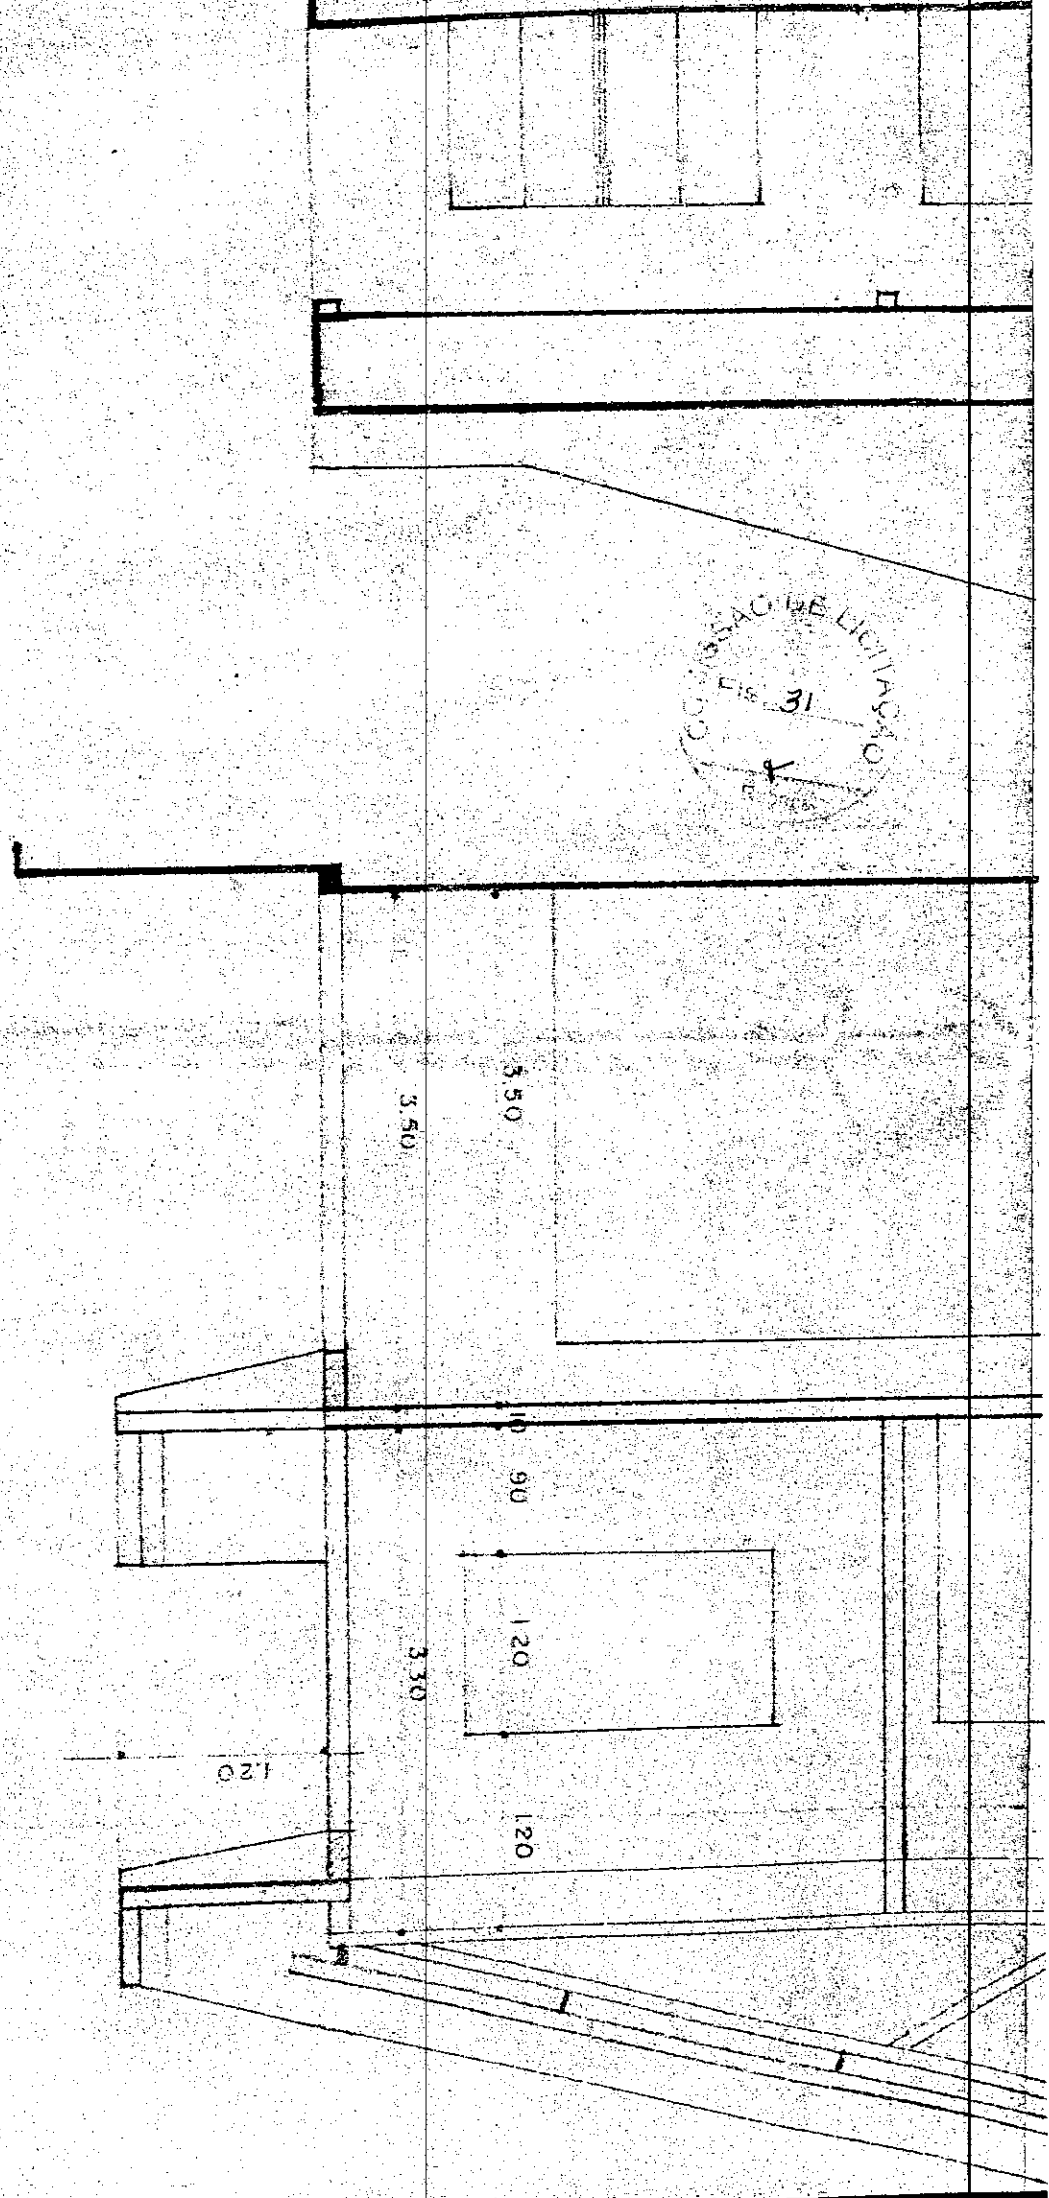


ASSAIO DE LICITACAO
FIS. 32
+

COMISSÃO LICITAC
FIS. 33
+

7

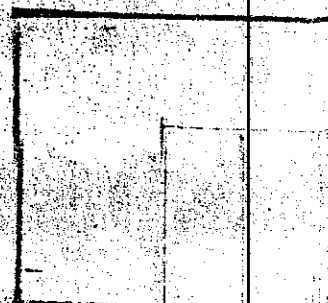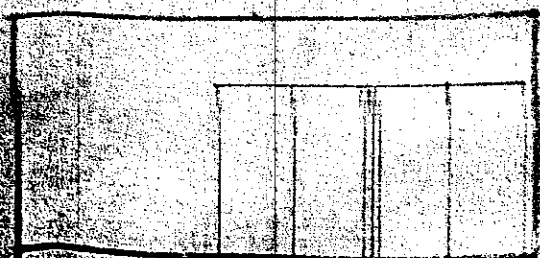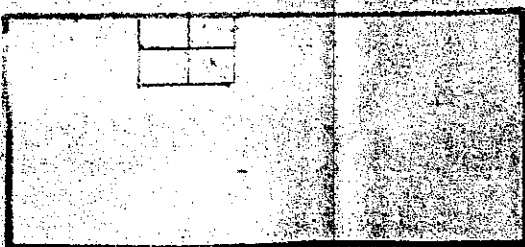


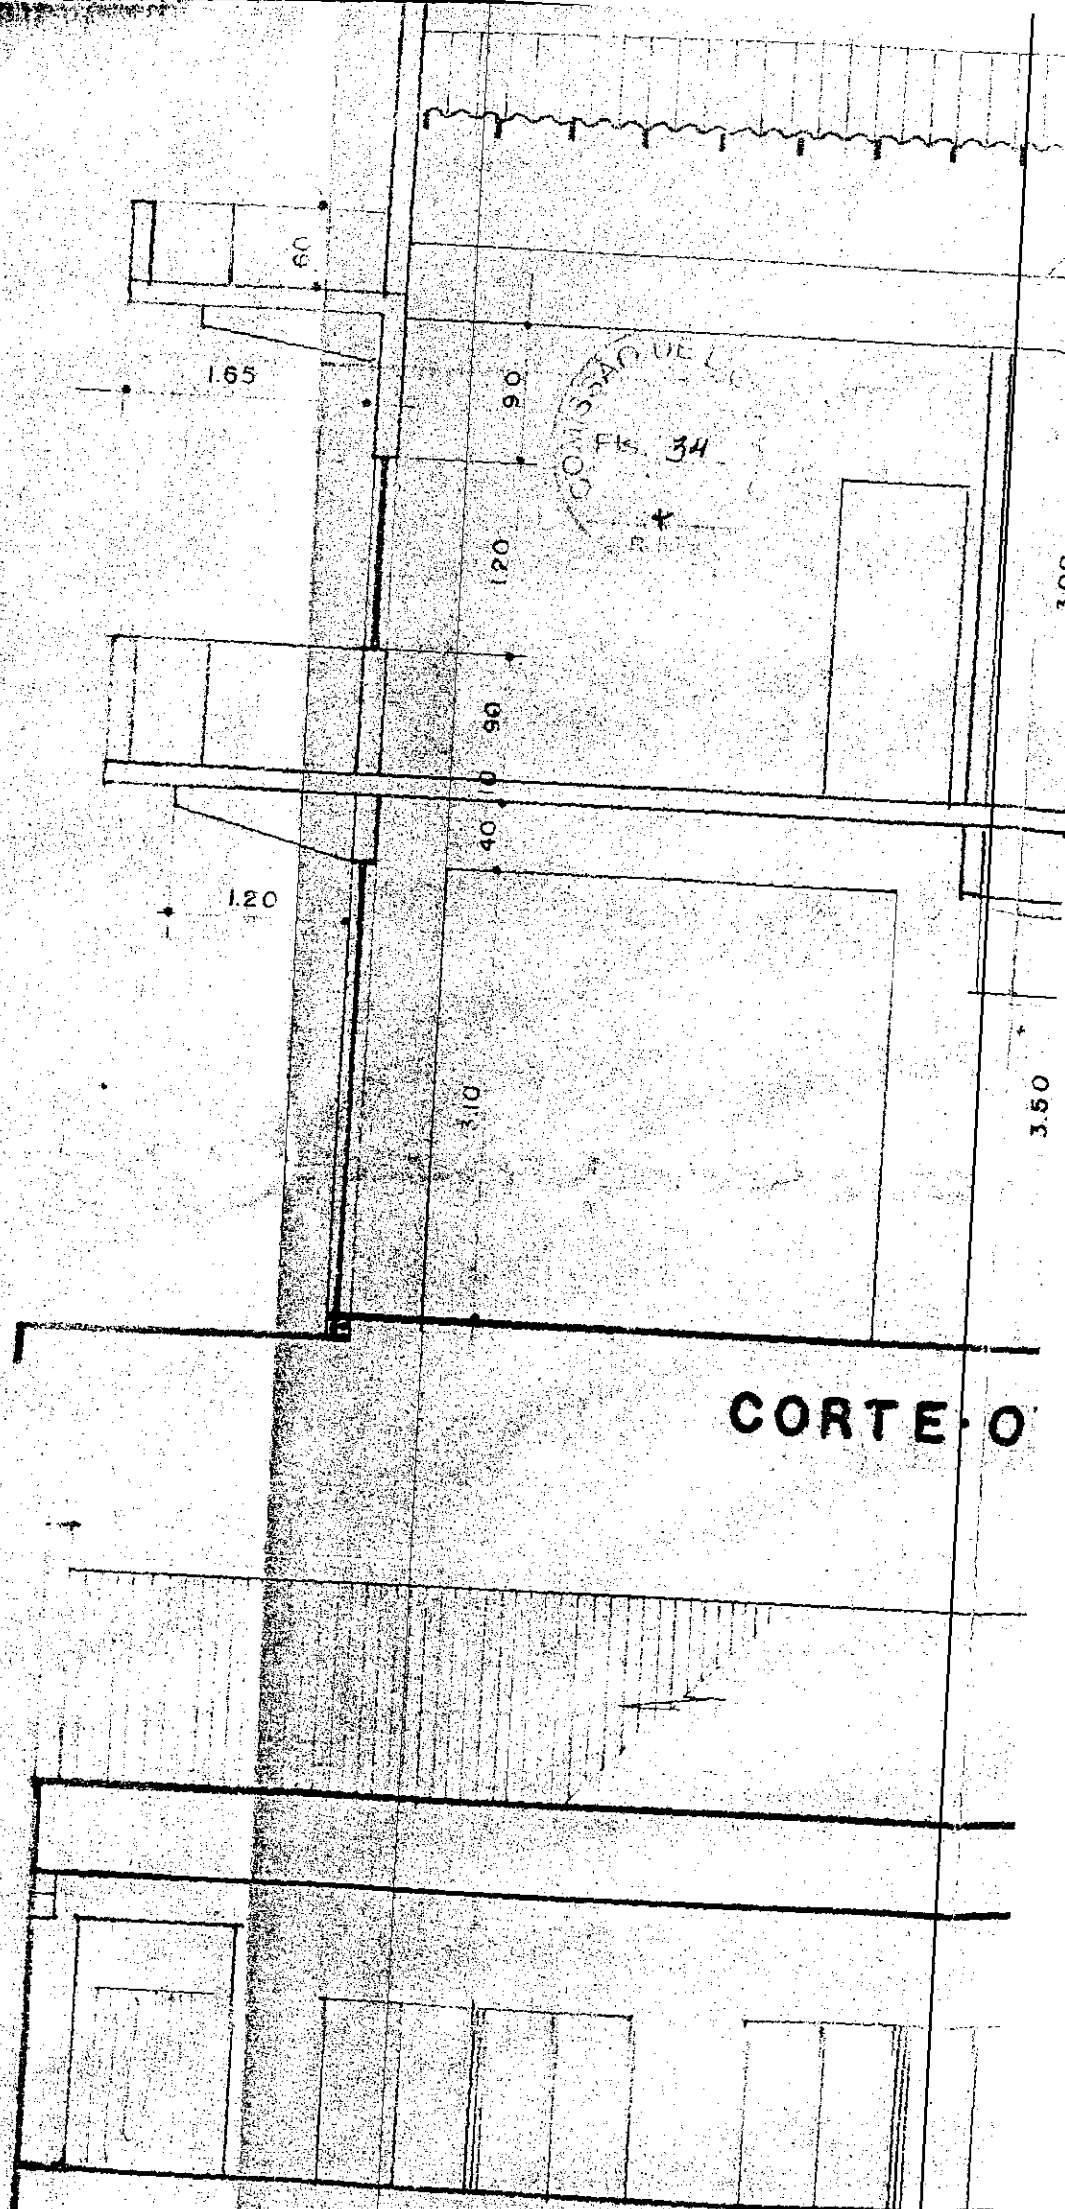


CORTE O

BOGOTÁ DE LICITACIONES
Ene. 35
P. B. B. B.


FACHADA

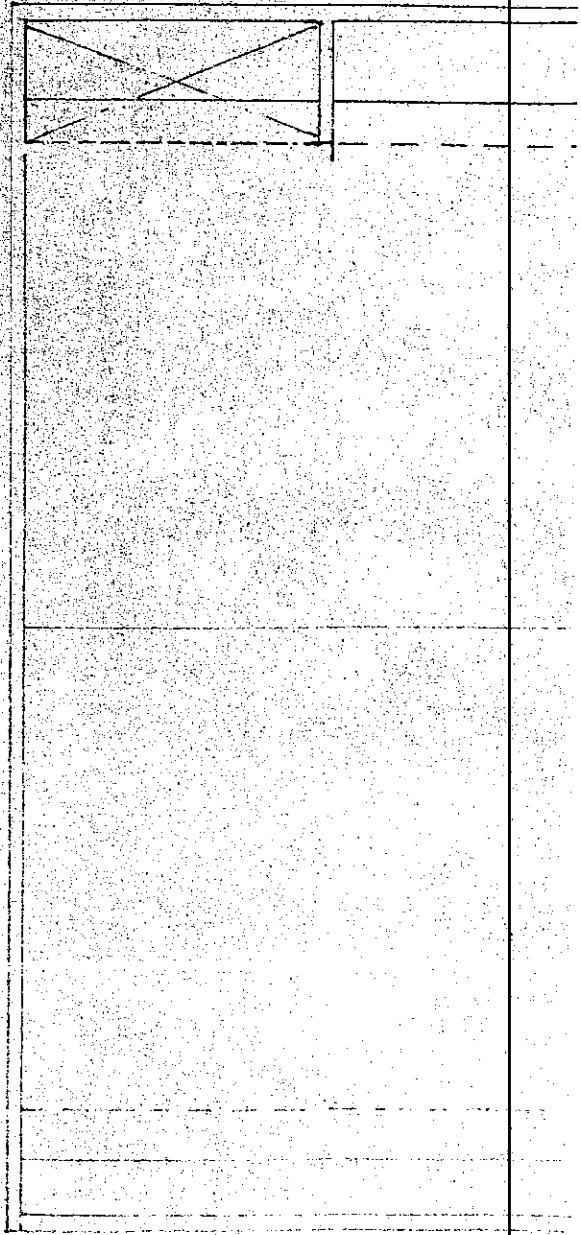

C O B

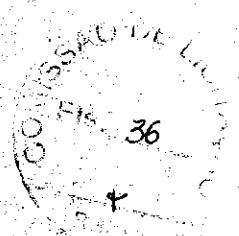

A LATERAL

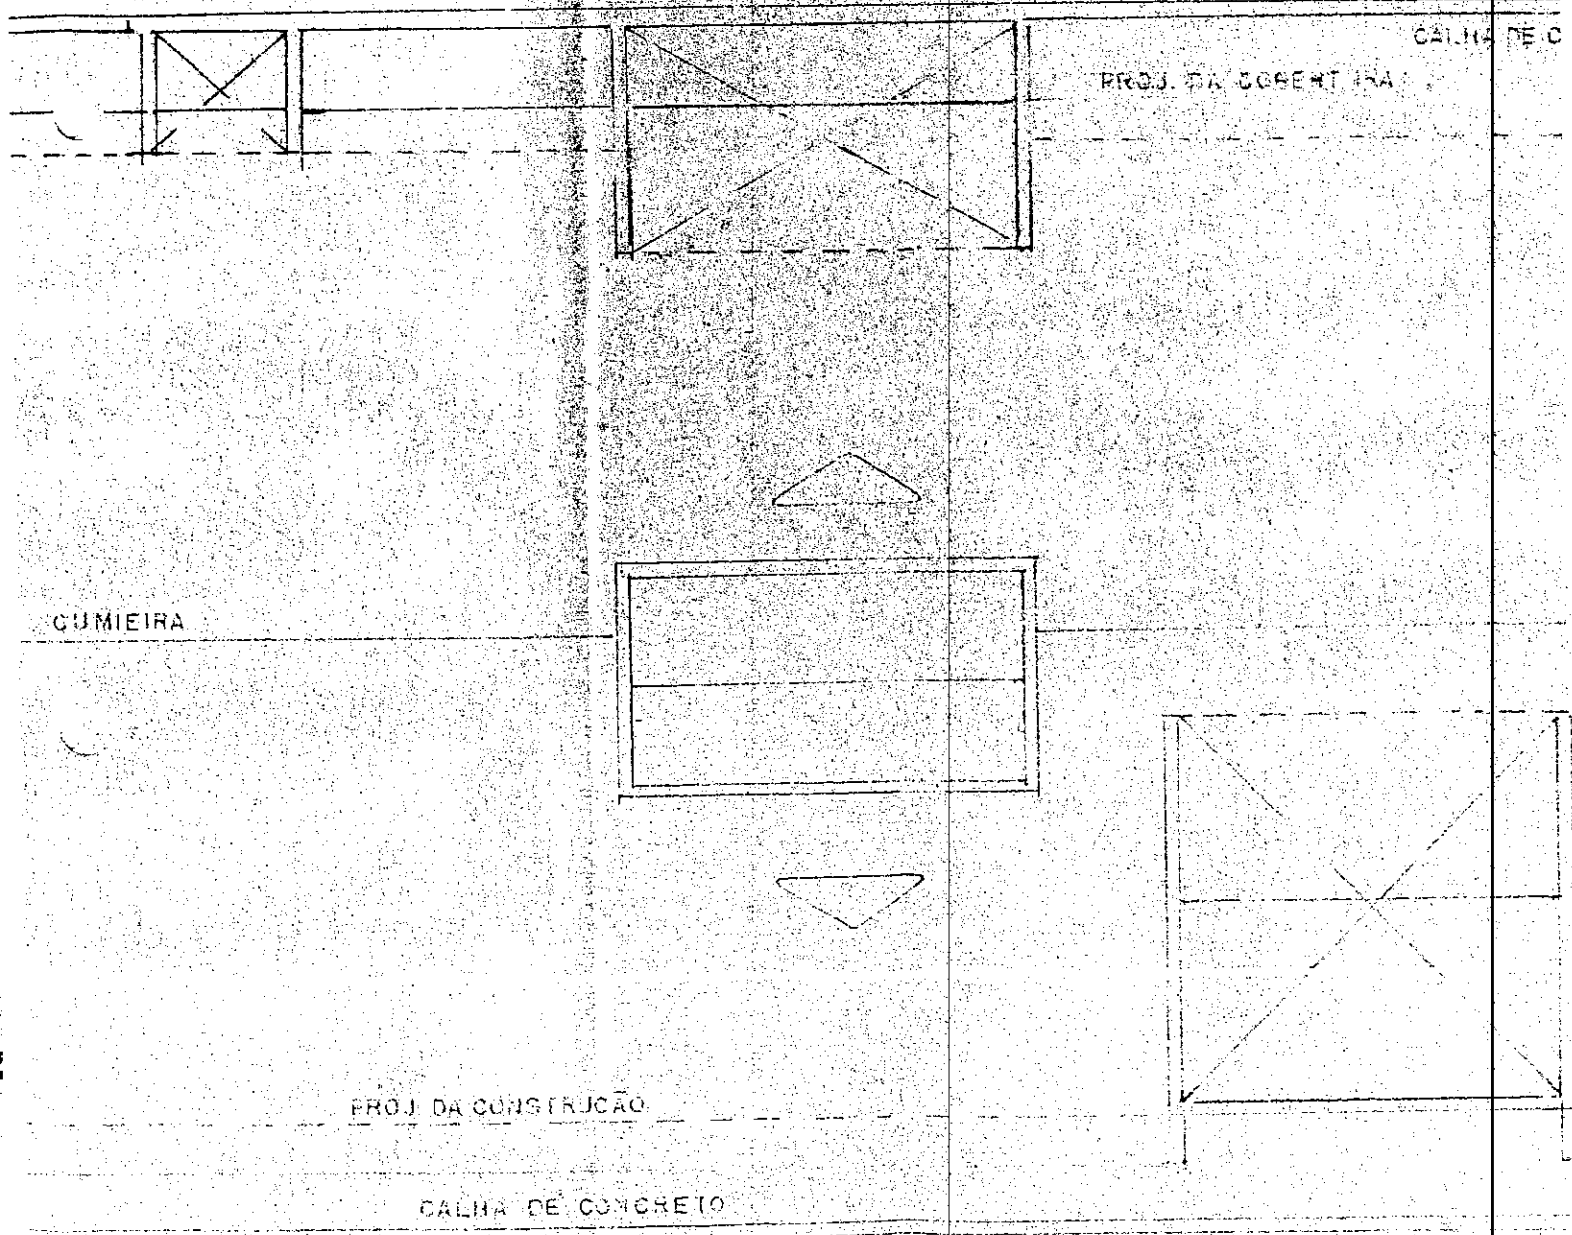

ERTURA csc. — 1/75

COMISSÃO DE LICITAÇÃO
14.38
4

FACHADA PRINCIPAL