
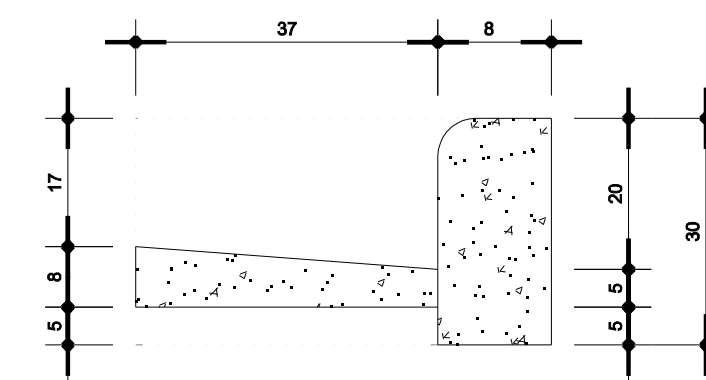
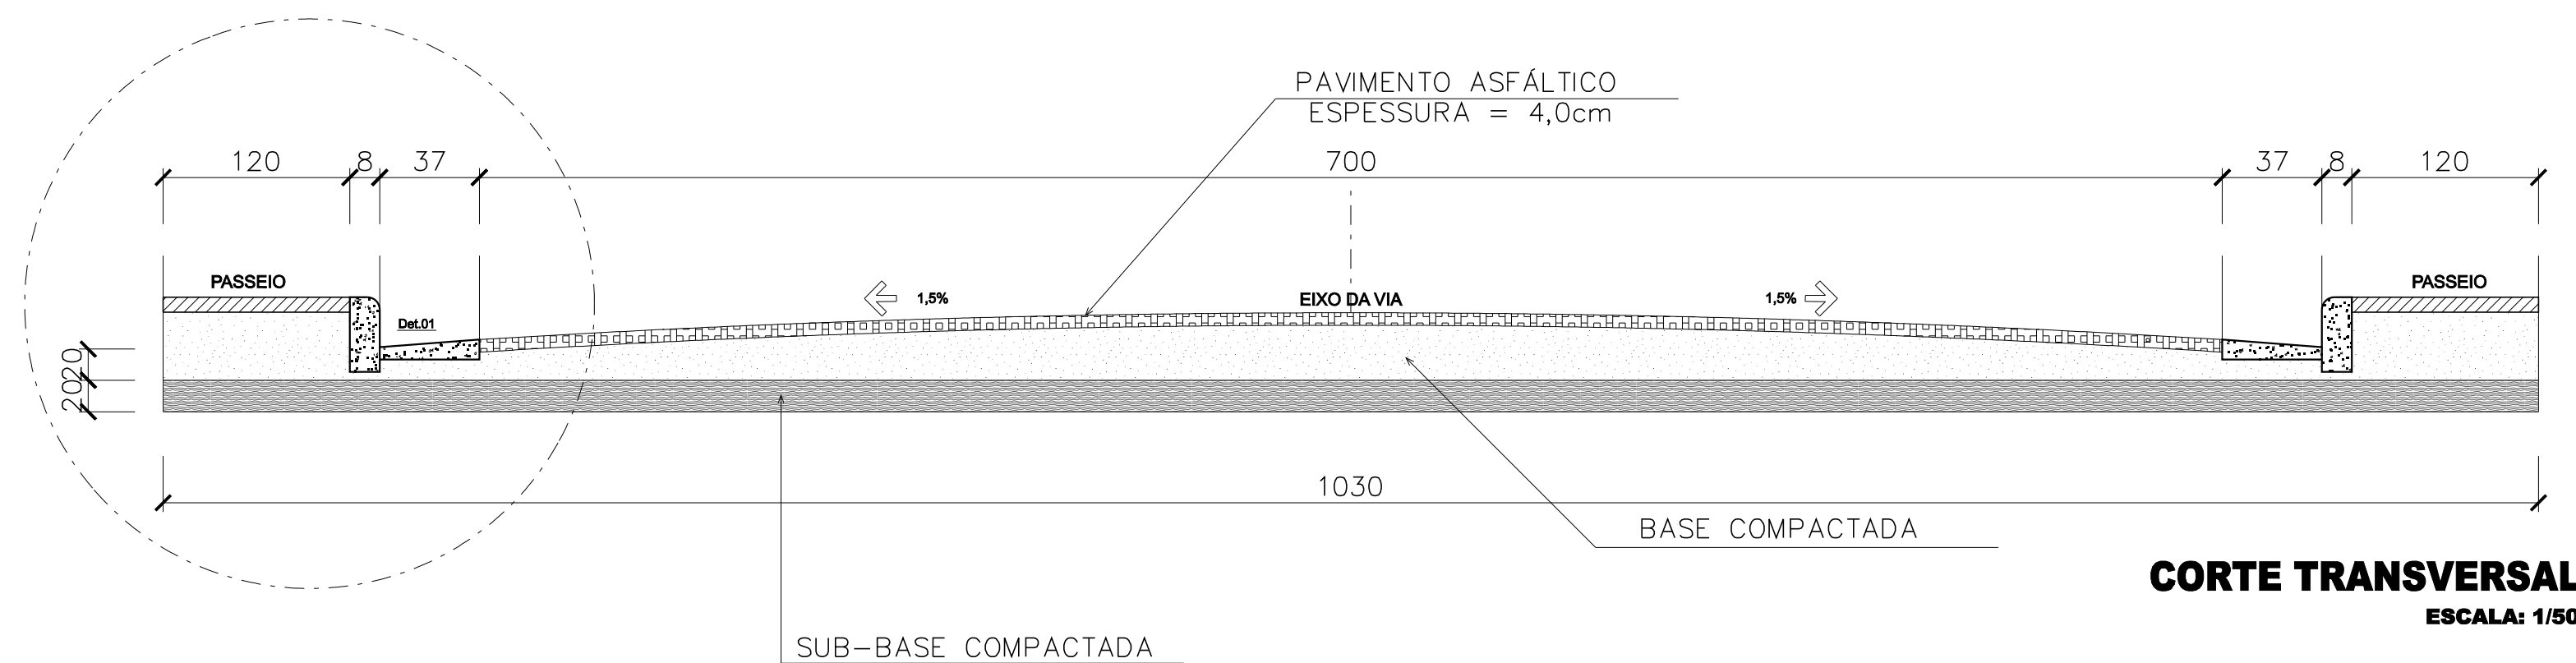
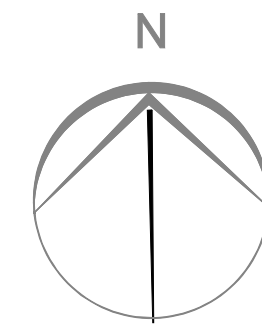


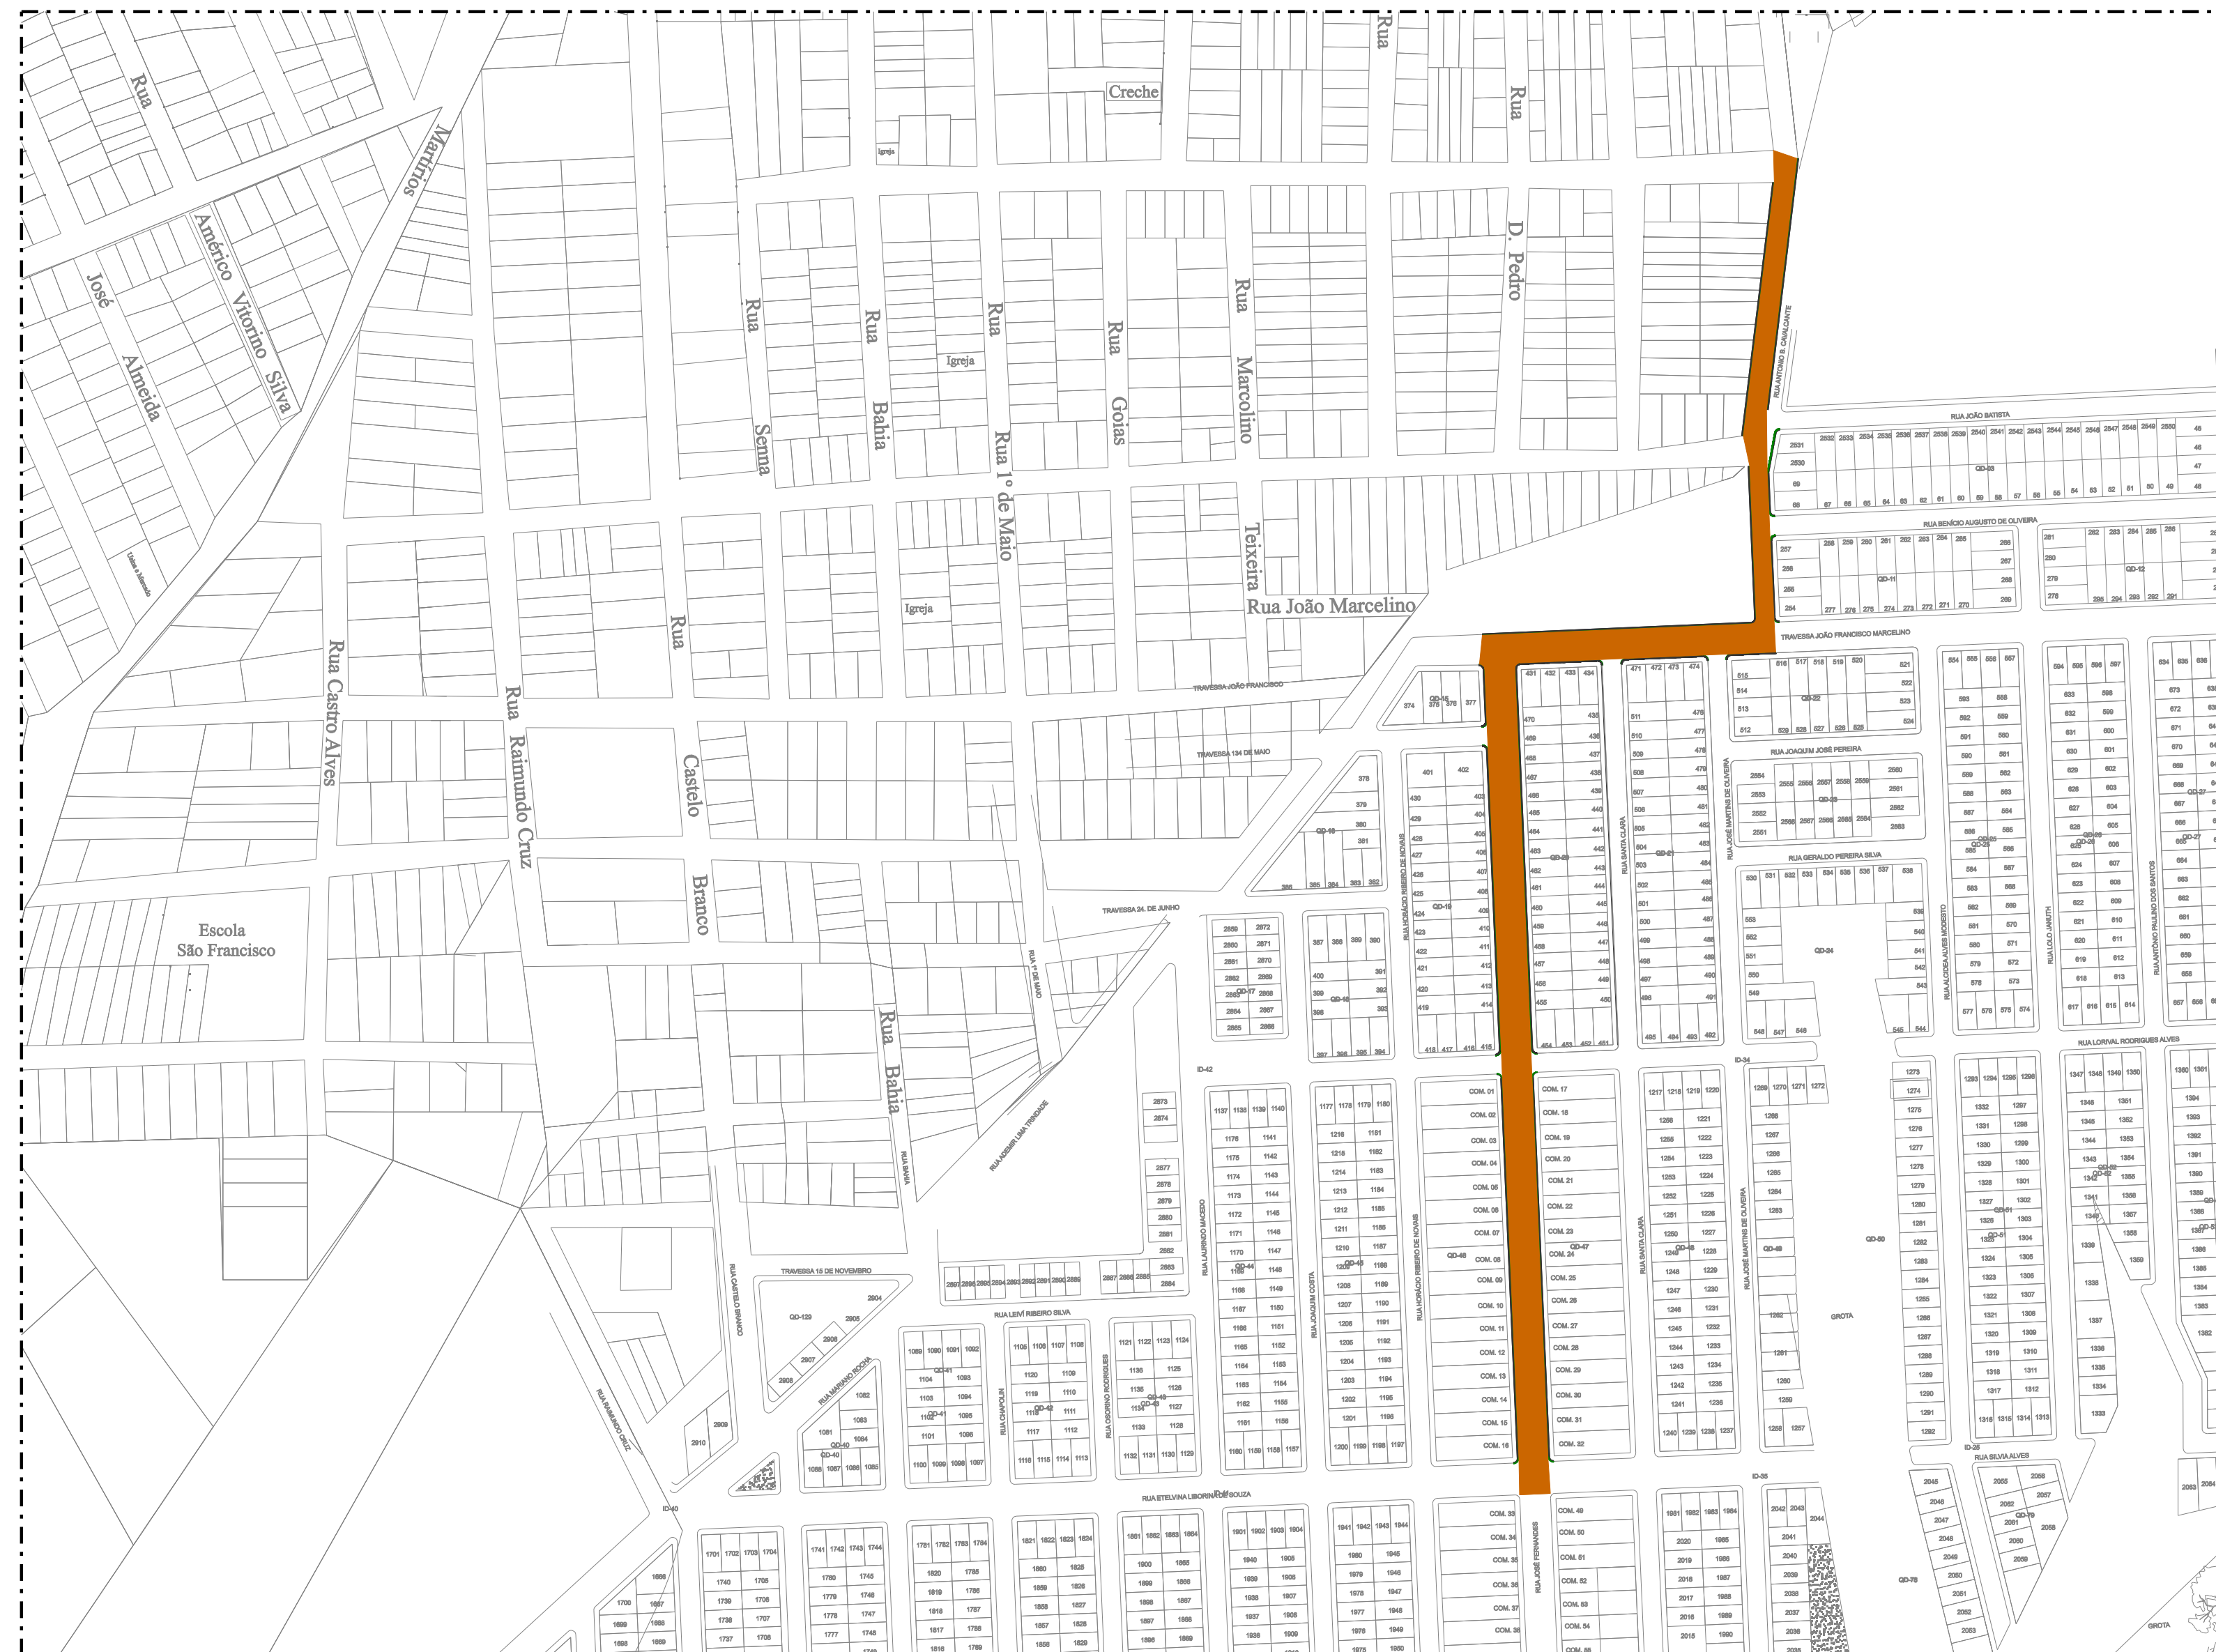

LEGENDA

- | | |
|---|---|
|  | PAVIMENTAÇÃO ASFÁLTICA EM CBUQ (Concreto Betuminizado Uzinado à quente) |
|  | PASSEIO + MEIO FIO = 1,20m |
|  | SARJETA EM CONCRETO LARGURA = 0,37m |


PROPRIETÁRIO **MUNICÍPIO DE RONDON DO PARÁ**

AUTORIA DO PROJETO **ENGº. CIVIL: DIRCEU GABRIEL BARBOSA CUNHA**
CREA: 19900 D/PA

CONTEÚDO

PAVIMENTAÇÃO EM CBUQ DA VIA URBANA
RUA JOSÉ FERNANDES - NOVO HORIZONTE
Projeto Executivo de Engenharia
Município de Rondon do Pará - BR 222

ESCALA	INDICADAS	DATA	MAIO/2016	OBSERVAÇÃO
ÁREA TERRENO		ÁREA CONSTRUÍDA		TAXA DE OCUPAÇÃO

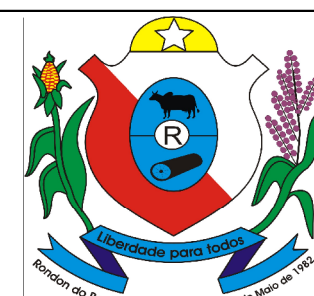

ARQ-007