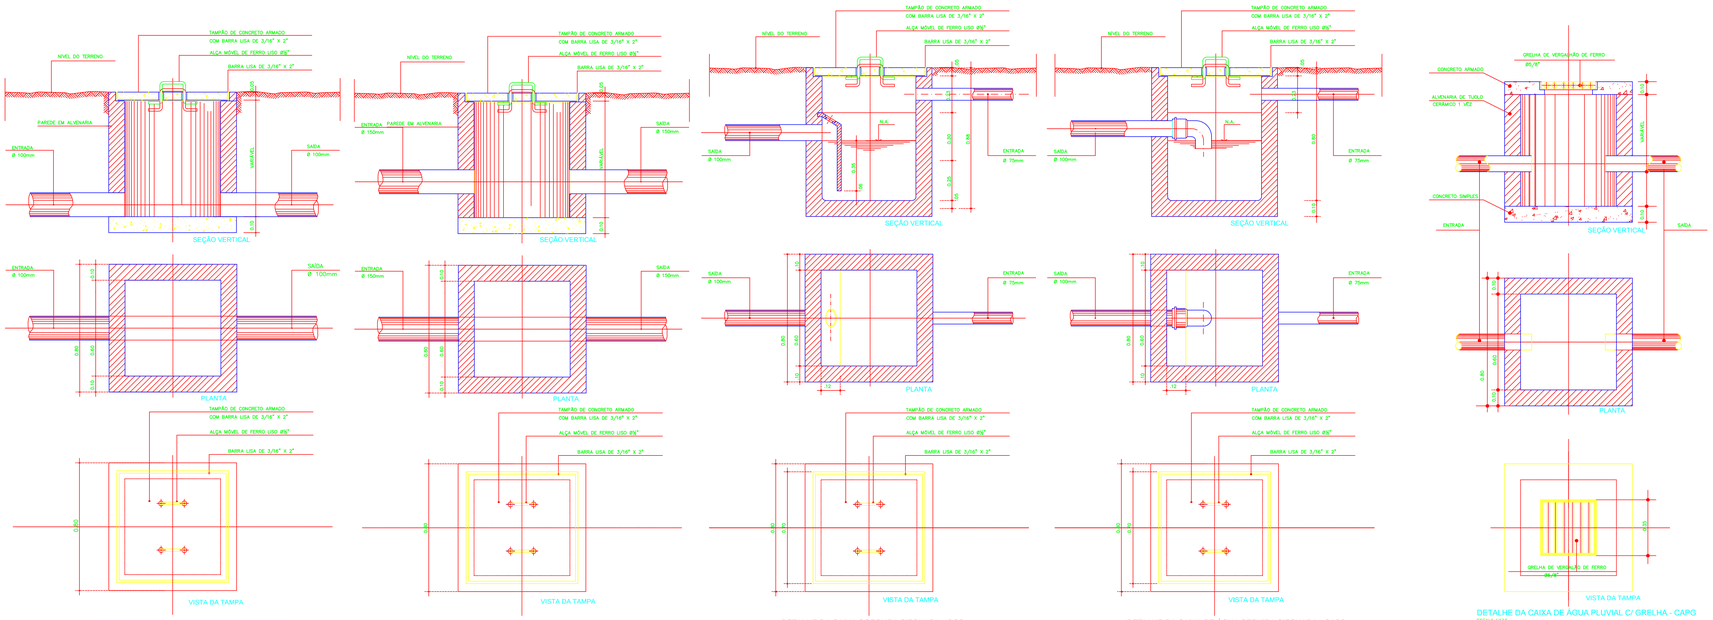

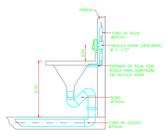

DETALHE DA PIA DE DESPEJO
ESCALA 1:25

DETALHE DA CÂMARA DO CONTATO
ESCALA 1:25

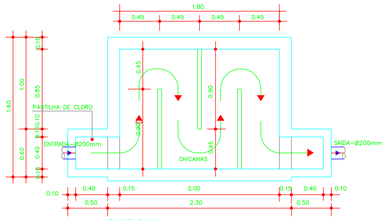

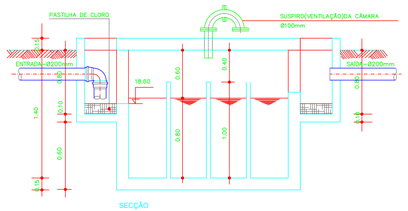

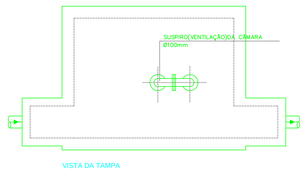

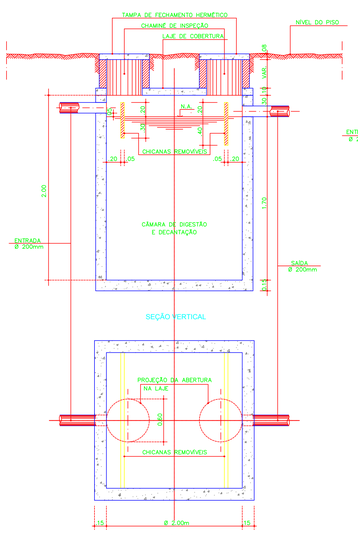

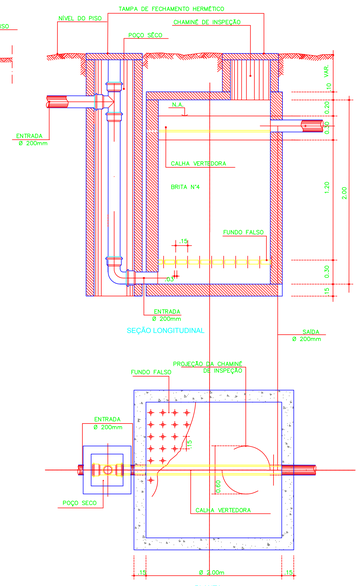

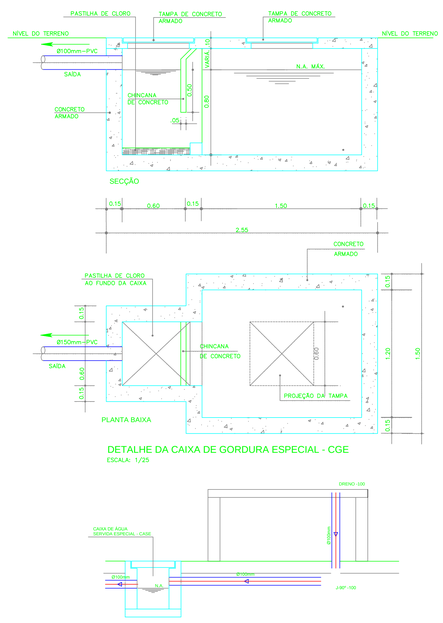

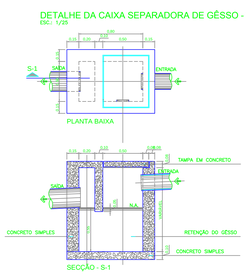

LEGENDA DOS ESGOTOS SANITÁRIO E ÁGUAS PLUVIAIS

CEF	- CAIXA DE ESGOTO FECAL
CASS	- CAIXA DE ÁGUA SERVIDA SIFONADA
CASE	- CAIXA DE ÁGUA SERVIDA ESPECIAL
CAPG	- CAIXA DE ÁGUA PLUVIAL C/ GRELHA
CGS	- CAIXA DE GORDURA SIFONADA
CSG	- CAIXA SEPARADORA DE GÊSSO
CGE	- CAIXA DE GORDURA ESPECIAL
CS	- CAIXA SIFONADA (PVC-150mm)
CSH	- CAIXA SIFONADA HERMÉTICA (PVC-150mm)
CSE	- CAIXA SIFONADA ESPECIAL
RS	- RALO SIFONADO (PVC-100mm)
TV	- TUBO DE VENTILAÇÃO PRIMÁRIA
TEF	- TUBO DE ESGOTO FECAL
TAS	- TUBO DE ÁGUA SERVIDA
TAP	- TUBO DE ÁGUA PLUVIAL

PLANCHA: 03/03	OBRA: PROJETO DE REFORMA E AMPLIAÇÃO DO HOSPITAL MUNICIPAL DE JACAREACANGA PREFEITURA MUNICIPAL DE JACAREACANGA - PARÁ
	REFERÊNCIA: DETALHES DE ESGOTOS
	PROJETO: ESGOTO SANITÁRIO E ÁGUA PLUVIAL
PROPRIETÁRIO: PREFEITURA MUNICIPAL DE JACAREACANGA - PARÁ	ESCALA: INDICADAS
RESP. P/ PROJETO: ENGº CIVIL - LUIZ ROBERTO FRAZÃO PEREIRA - CREA: 2725 S/PA	DATA: OUTUBRO / 2015
	RESPONSÁVEL TÉCNICO: ENGº CIVIL - ALDERI TABARANÃ CREA-15100-TR - Visto: Nº 5535-D/PA