



PLANTA DE PAVIMENTAÇÃO  
escala: 1/500

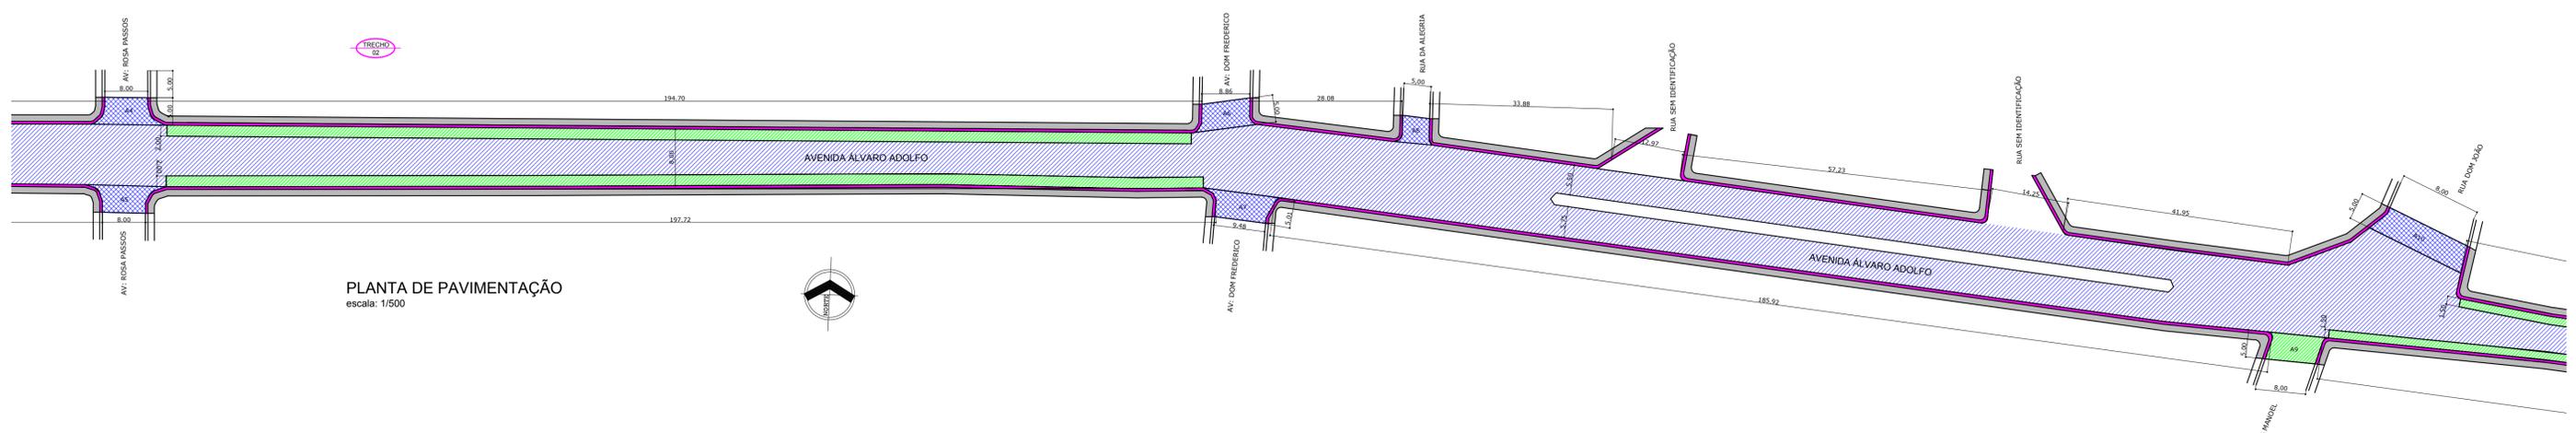

PLANTA DE PAVIMENTAÇÃO  
escala: 1/500

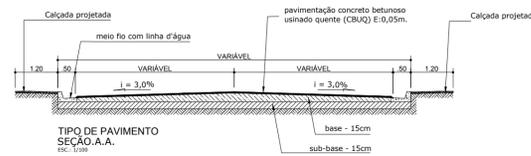

	ÁREA DE TERRAPLANAGEM E PAVIMENTAÇÃO
	ÁREA DE RECAPEAMENTO
	CALÇADA A EXECUTAR
	MEIO FIO A EXECUTAR
	ÁREA PAVIMENTADA

LOGRADOURO DE LIMPA RODA	CÓDIGO	ÁREA DE PAVIMENTAÇÃO (m²)	EXTENSÃO (m)	LARGURA (m)
Com Álvaro Adolfo	A9	40,00	5,00	8,00
Com Álvaro Adolfo	A11	35,00	5,00	7,00
Com Álvaro Adolfo	A13	30,00	5,00	6,00
<b>ÁREA TOTAL</b>		<b>105,00</b>		

		<b>PREFEITURA DE SANTARÉM</b>	SECRETARIA MUNICIPAL DE INFRAESTRUTURA
ADMINISTRAÇÃO FRANCISCO NÉLIO AGUIAR DA SILVA	SECRETARIO DE INFRAESTRUTURA: ENG. CIVIL DANIEL GUIMARÃES SIMÕES		
ASSUNTO <b>LEVANTAMENTO (2º REPROGRAMAÇÃO)</b> AVENIDA ÁLVARO ADOLFO - TRECHO ENTRE AV. CURUÁ-UNA E CLIMÉRIO DE MENDONÇA			
PROJETO: LEVANTAMENTO LOCAL: AVENIDA ÁLVARO ADOLFO PROPRIETÁRIO: Prefeitura Municipal de Santarém			
CONTRATO 336.926.92/2010	EQUIPE TÉCNICA Engº Eduardo Araújo Engº Sâmela Araújo Cad. Anderson Camero		
ART. PA 20170179105	DATA 04/2017		
REVISÃO 03	ESCALAS DESENHO(S) RECAPEAMENTO, RECUPERAÇÃO DE MEIO-FIO E CONSTRUÇÃO CALÇADA DA AV. ÁLVARO ADOLFO		
	ÁREA ÁREA DO TERRENO: ÁREA DA CONST. TX DE OCUPAÇÃO: ÍNDICE DE APROV.:	FOLHA LEVANTAMENTO <b>09/</b> 11	