## MEIA ELEVAÇÃO
ESCALA : 1/50

## MEIO CORTE LONGITUDINAL

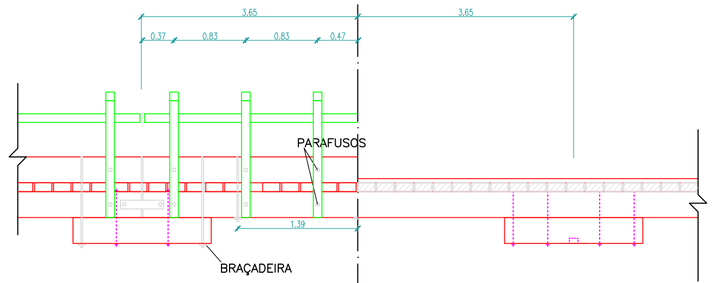


## CORTE TRANSVERSAL A–A
ESCALA : 1/50

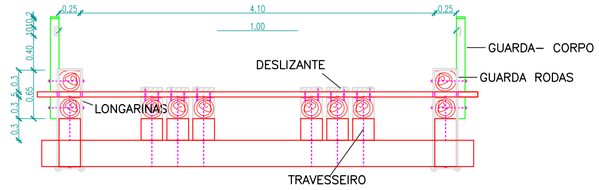


## CORTE TRAVERSAL B.B
ESCALA : 1 / 50

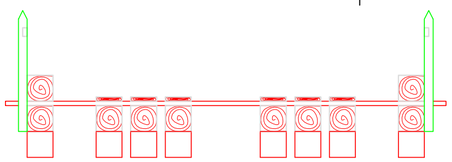

## P A R A F U S O S
ESCALA : 1/20

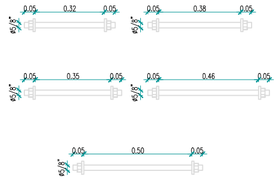


## B R A Ç A D E I R A S
ESCALA : 1/20

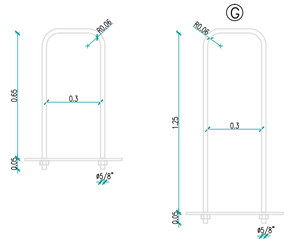


## NOTA:

–OS QUARDAS RODAS DEVERÃO RECEBER PINTURA DE SEGURANÇA PADRÃO DNER AMARELO/PRETO.
–TODAS AS MADEIRAS DA PONTE DEVERÃO SER PINTADA/UNTADA COM ÓLEO QUEIMADO/PINCHE.

## CHAPAS METÁLICAS
ESCALA : 1/20

## PREGO
ESCALA : 1/20

## PREGÃO
ESCALA : 1/20

| | | | | |
|---|---|---|---|---|
| PREFEITURA MUNICIPAL DE CANAÃ DOS CARAJÁS | CONTEÚDO: – DETALHES CONSTRUTIVOS | | | |
| PROJETO PONTE DE MADEIRA | PRANCHA: UN | ESCALA: INDICADA | UNIDADE: m | DATA: JANEIRO/2016 |
| | PROJETO: | | | |