


PLANTA DE PAVIMENTAÇÃO
escala: 1/500

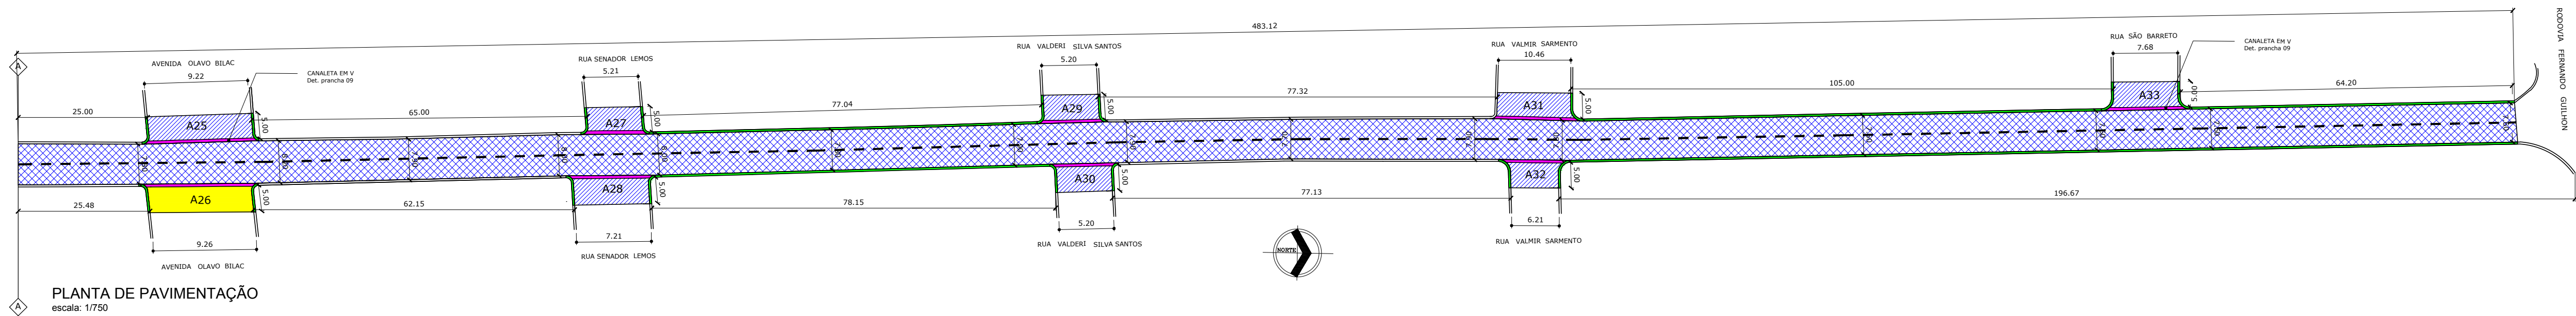

PLANTA DE PAVIMENTAÇÃO
escala: 1/750

	ÁREA DE TERRAPLANAGEM E PAVIMENTAÇÃO
	ÁREA DE RECAPEAMENTO
	TUBO Ø800mm
	BOCA DE LOBO
	MEIO - FIO
	CALÇADA
	CANALETA EM CONCRETO "V" (L: 40 cm)
	LIMPA RODA EXISTENTE

LOGRADOURO DE LIMPA RODA	CÓDIGO	ÁREA DE PAVIMENTAÇÃO (m²)	EXTENSÃO (m)	LARGURA (m)
Trav. Resistência	A1	34,15	5,00	6,83
Rua Ituqui	A2	39,55	5,00	7,91
Rua Vitória Régia	A3	40,05	5,00	8,01
Rua Palestina	A4	34,85	5,00	6,97
Rua Palestina	A5	35,05	5,00	7,01
Rua São Jorge	A6	50,20	5,00	10,04
Rua Brasil	A7	36,05	5,00	7,21
Rua Santa Luzia	A8	24,55	5,00	4,91
Rua Graça e Paz	A9	28,85	5,00	5,77
Rua das Flores	A10	29,00	5,00	5,80
Rua Beija Flor	A11	29,50	5,00	5,90
Rua dos Lírios	A12	33,85	5,00	6,77
Rua Bem-ti-vi	A13	25,15	5,00	5,03
Rua das Camélias	A14	29,75	5,00	5,95
Rua das Margaridas	A15	28,00	5,00	5,60
Rua Sabiá	A16	26,25	5,00	5,25
Rua dos Cravos	A17	26,15	5,00	5,23
Rua dos Cravos	A18	26,00	5,00	5,20
Rua Curio	A19	26,05	5,00	5,21
Rua Interna	A20	21,05	5,00	4,21
Rua São Lucas	A21	26,00	5,00	5,20
Rua João de Barro	A22	26,00	5,00	5,20
Rua Guarany	A23	26,80	5,00	5,36
Travessa Patativa	A24	27,10	5,00	5,42
Avenida Olavo Bilac	A25	46,10	5,00	9,22
Rua Senador Lemos	A27	26,05	5,00	5,21
Rua Senador Lemos	A28	36,05	5,00	7,21
Rua Valderi Silva Santos	A29	26,00	5,00	5,20
Rua Valderi Silva Santos	A30	26,00	5,00	5,20
Rua Valmir Sarmento	A31	52,30	5,00	10,46
Rua Valmir Sarmento	A32	31,05	5,00	6,21
Rua São Barreto	A33	38,40	5,00	7,68
ÁREA TOTAL		1.011,90		

PREFEITURA DE SANTARÉM

SECRETARIA MUNICIPAL DE INFRAESTRUTURA

ADMINISTRAÇÃO	FRANCISCO NÉLIO AGUIAR DA SILVA		SECRETARIO DE INFRAESTRUTURA:	ENGº. CIVIL DANIEL GUIMARÃES SIMÕES	
ASSUNTO	LEVANTAMENTO (2ª REPROGRAMAÇÃO)				
PROJETO:	LEVANTAMENTO				
LOCAL:	AVENIDA RESISTÊNCIA - TRECHO ENTRE RUA ITUQUI E TRAV. PATATIVA				
PROPRIETÁRIO:	Prefeitura Municipal de Santarém				
CONTRATO	336.926.92/2010		EQUIPE TÉCNICA		
ART.	PA 20170179105		Engº Eduardo Araújo Engª Sâmela Araújo Cad. Anderson Carneiro		
DATA	04/2017				
REVISÃO	03				
ESCALAS	DESENHO(S)		ÁREA		FOLHA
1/500	RECAPEAMENTO, RECUPERAÇÃO DE MEIO-FIO E CONSTRUÇÃO DE CALÇADA DA AV. RESISTÊNCIA.		ÁREA DO TERRENO: ÁREA DA CONST. TX DE OCUPAÇÃO: ÍNDICE DE APROV.:		LEVANTAMENTO
					03/ 11