DESENHO 04

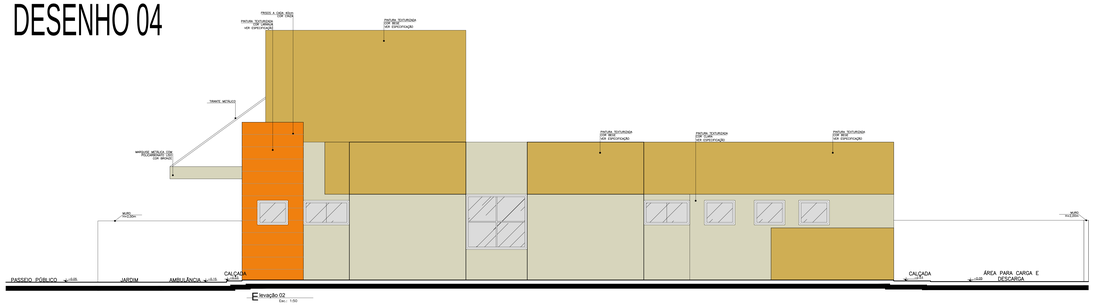

Elevação 02
Esc.: 1:50

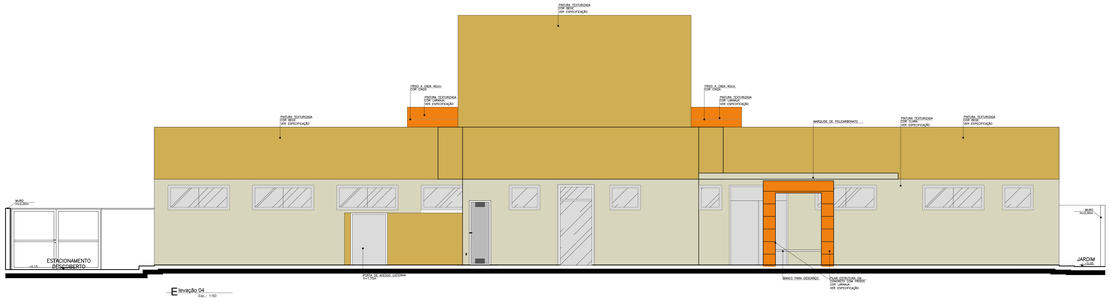

Elevação 04
Esc.: 1:50

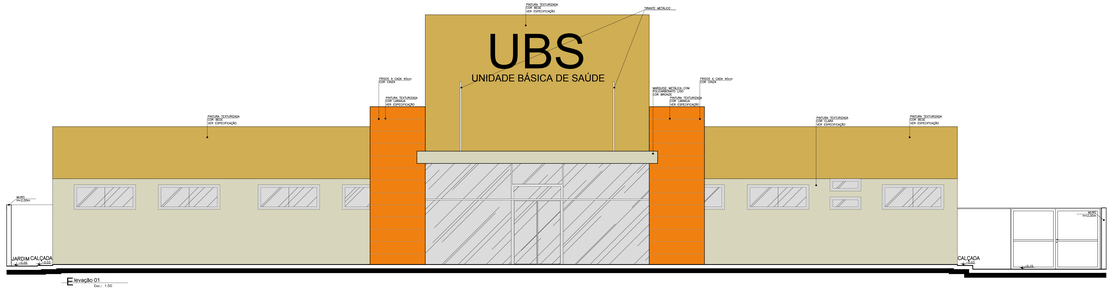

Elevação 01
Esc.: 1:50

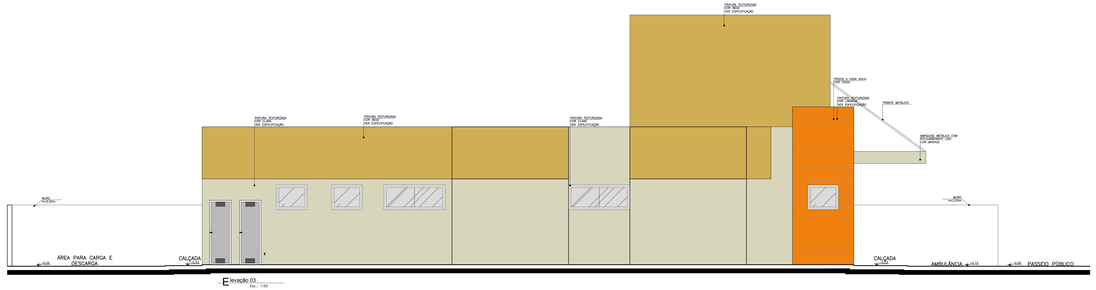

Elevação 03
Esc.: 1:50

Secção AA'
Esc.: 1:50

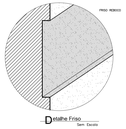

Detalhe Friso
Sem Escala

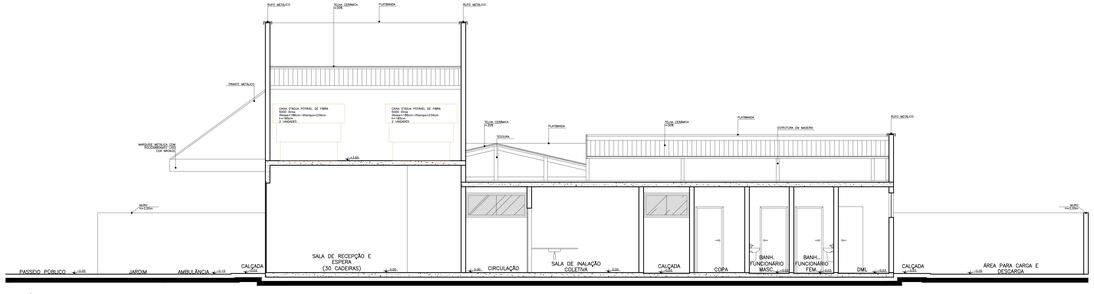

Corte CC'
Esc.: 1:50

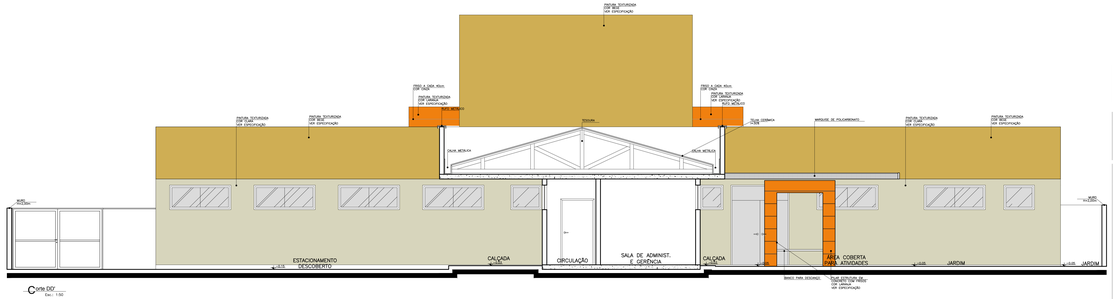

Corte DD'
Esc.: 1:50

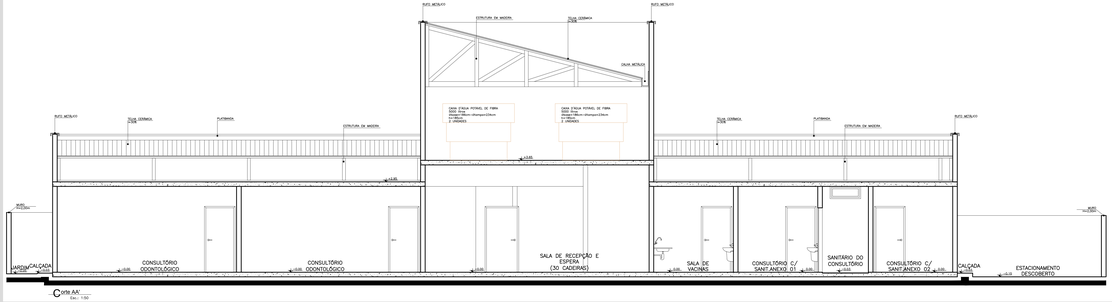

Corte AA'
Esc.: 1:50

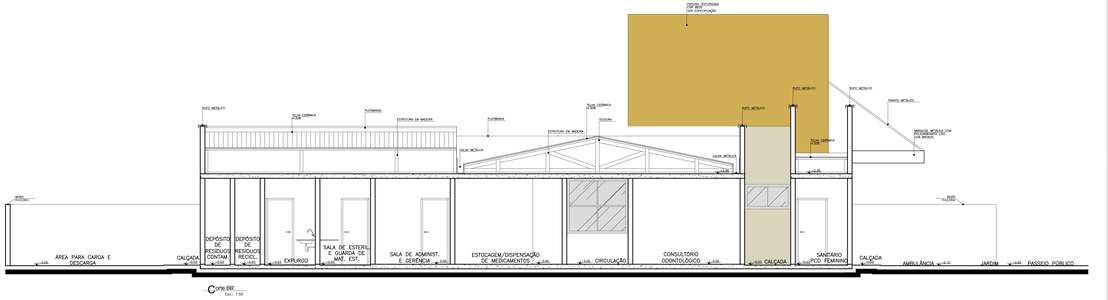

Corte BB'
Esc.: 1:50

Especificação de Cores da Fachada

- Cor laranja: Pintura texturizada, cor laranja
- Cor bege: Pintura texturizada, cor cora
- Cor clara: Pintura texturizada, cor bege.

NOTA: O ambiente sanitário do consultório feminino terá forro de gesso (LACK) para o ambiente sanitário PNE ter panos vitrôs para a exterior.
- O muro receberá pintura texturizada cor clara, marca Suvinil ou Similar. Cor BEM OSIDIO A283.
- A marquise receberá pintura esmaltadas cor clara.

Obs.:

Medidas em centímetros.
O valor do cota prevalece sobre o desenho.
Conferir medidas no local.

Dúvidas e sugestões pelo email: plantaspadrao@saude.gov.br

Assunto: PROJETO BÁSICO DE ARQUITETURA
CORTES E ELEVAÇÕES

Obra: UNIDADE BÁSICA DE SAÚDE-PORTE II

Proprietário:

Situação sem escala

Área:

VER PRANCHA 1

Proprietário:

Autor do projeto:
CARLOS EDUARDO PEREIRA MARCHESI
CAU/RS A32 6418
MEP ARQUITETURA E PLANEJAMENTO LTDA

Código: PROPOSTA UBS 2 - II
Prancha: 04-04

mep arquitetura e planejamento

Desenho que é propriedade do projeto não implica no reconhecimento do direito de propriedade de terceiros em parte ou totalmente.

PROFISSIONAIS ASSOCIADOS

Escala: 1:50 **Data:** 20/12/2012 **Desenho:** MEP **Revisão:** 01/02/12

Aprovação:

CORTESIA: ICONES, EXTRA, LYNDA