
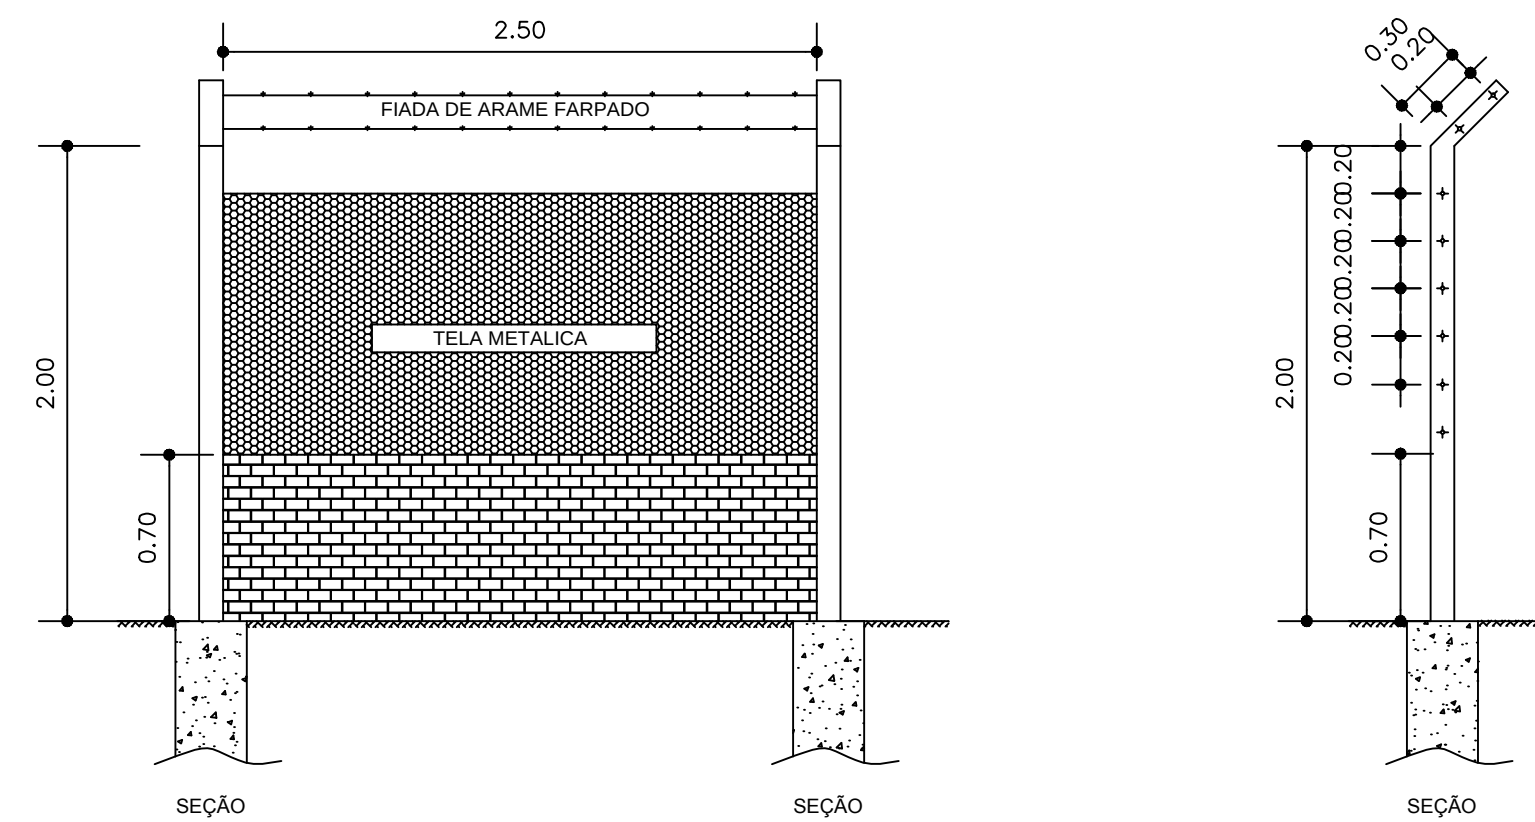


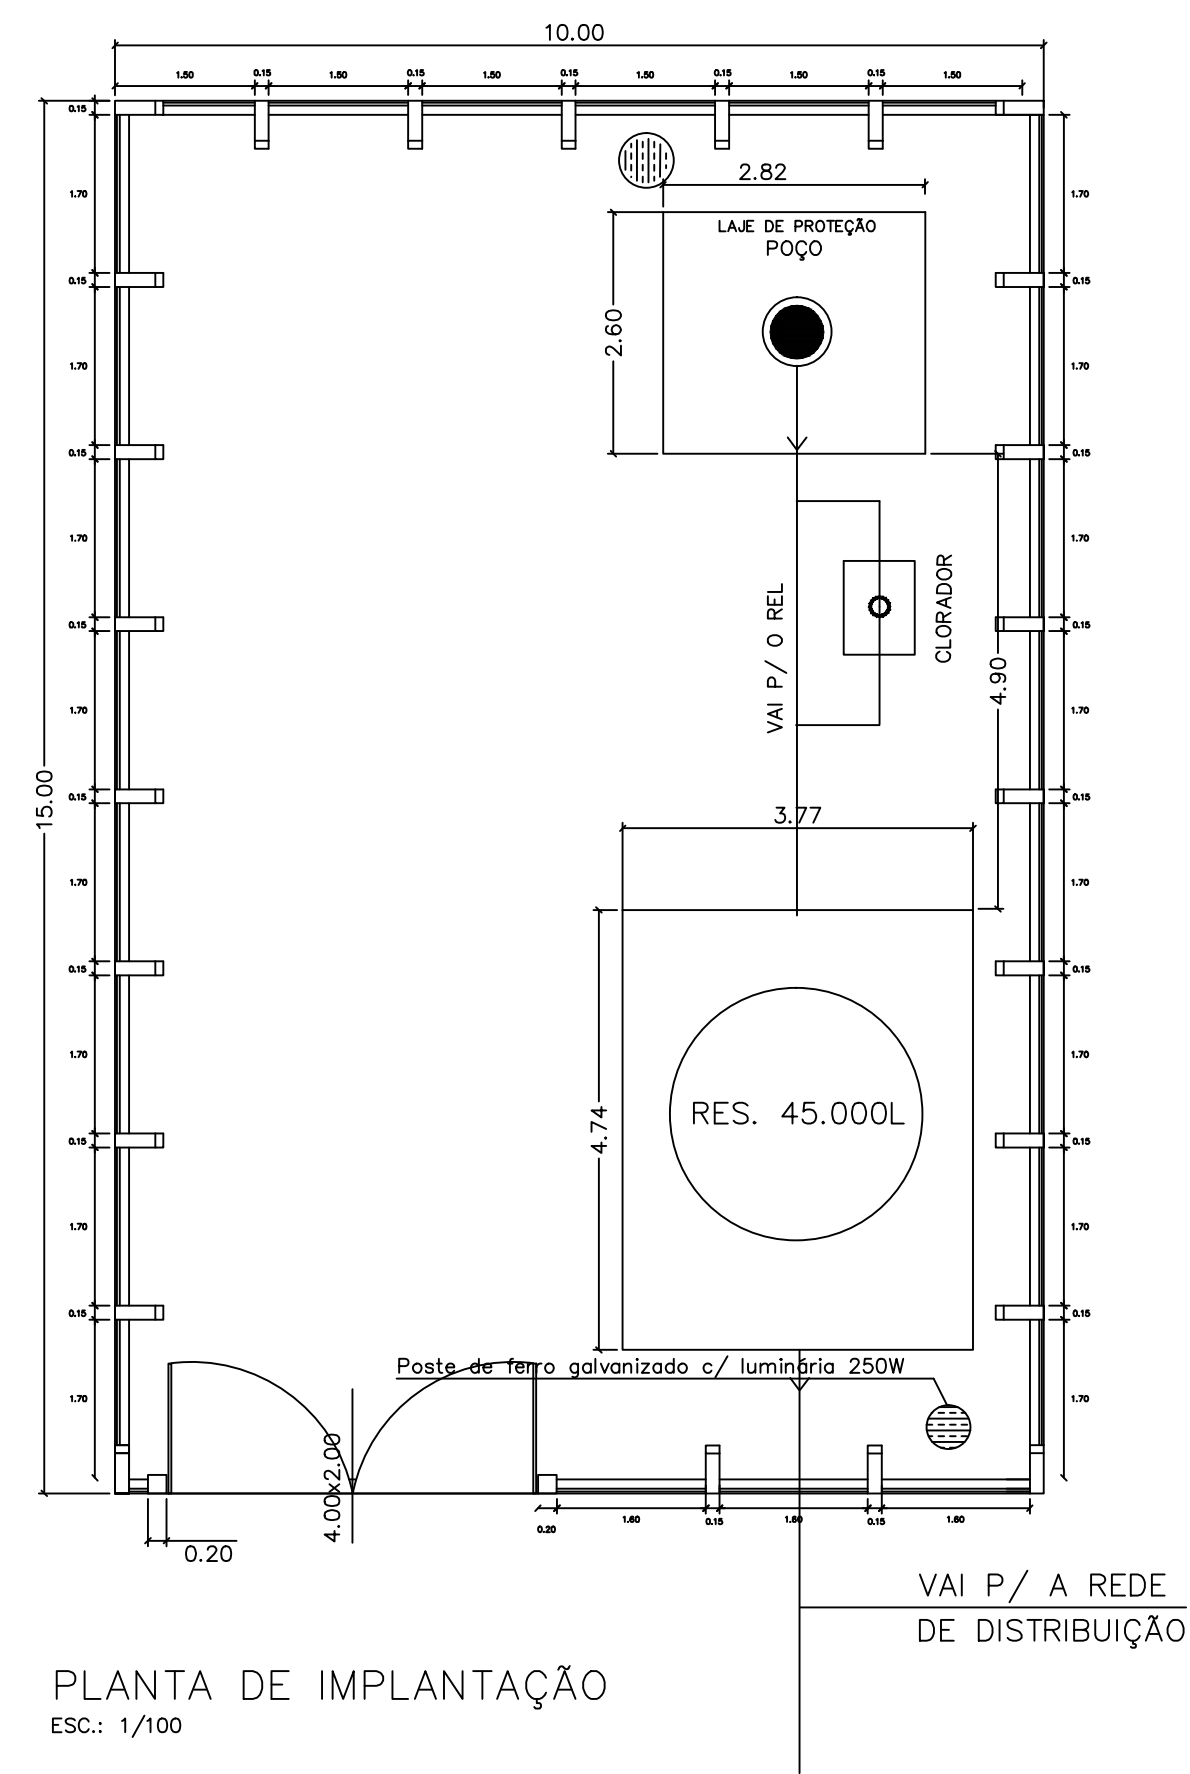

DETALHE DA CERCA DE URBANIZAÇÃO
S/ ESCALA

PREFEITURA MUNICIPAL DE SANTA MARIA DAS BARREIRAS			
PROJETO:	SAA - VILA FREDERICO MENDES		Nº PRANCHA SAA
CONTEÚDO:	SISTEMA DE ABASTECIMENTO DE ÁGUA - PROJETO HIDRÁULICO LAYOUT E CERCA		06
ESCALA INDICADA	DATA EMISSÃO OUT./ 2015	DATA ÚLTIMA REVISÃO:	OPERADOR CAD 2000
PROJETISTA		PROPRIETÁRIO: PREFEITURA DE SANTA MARIA DAS BARREIRAS - PA	