



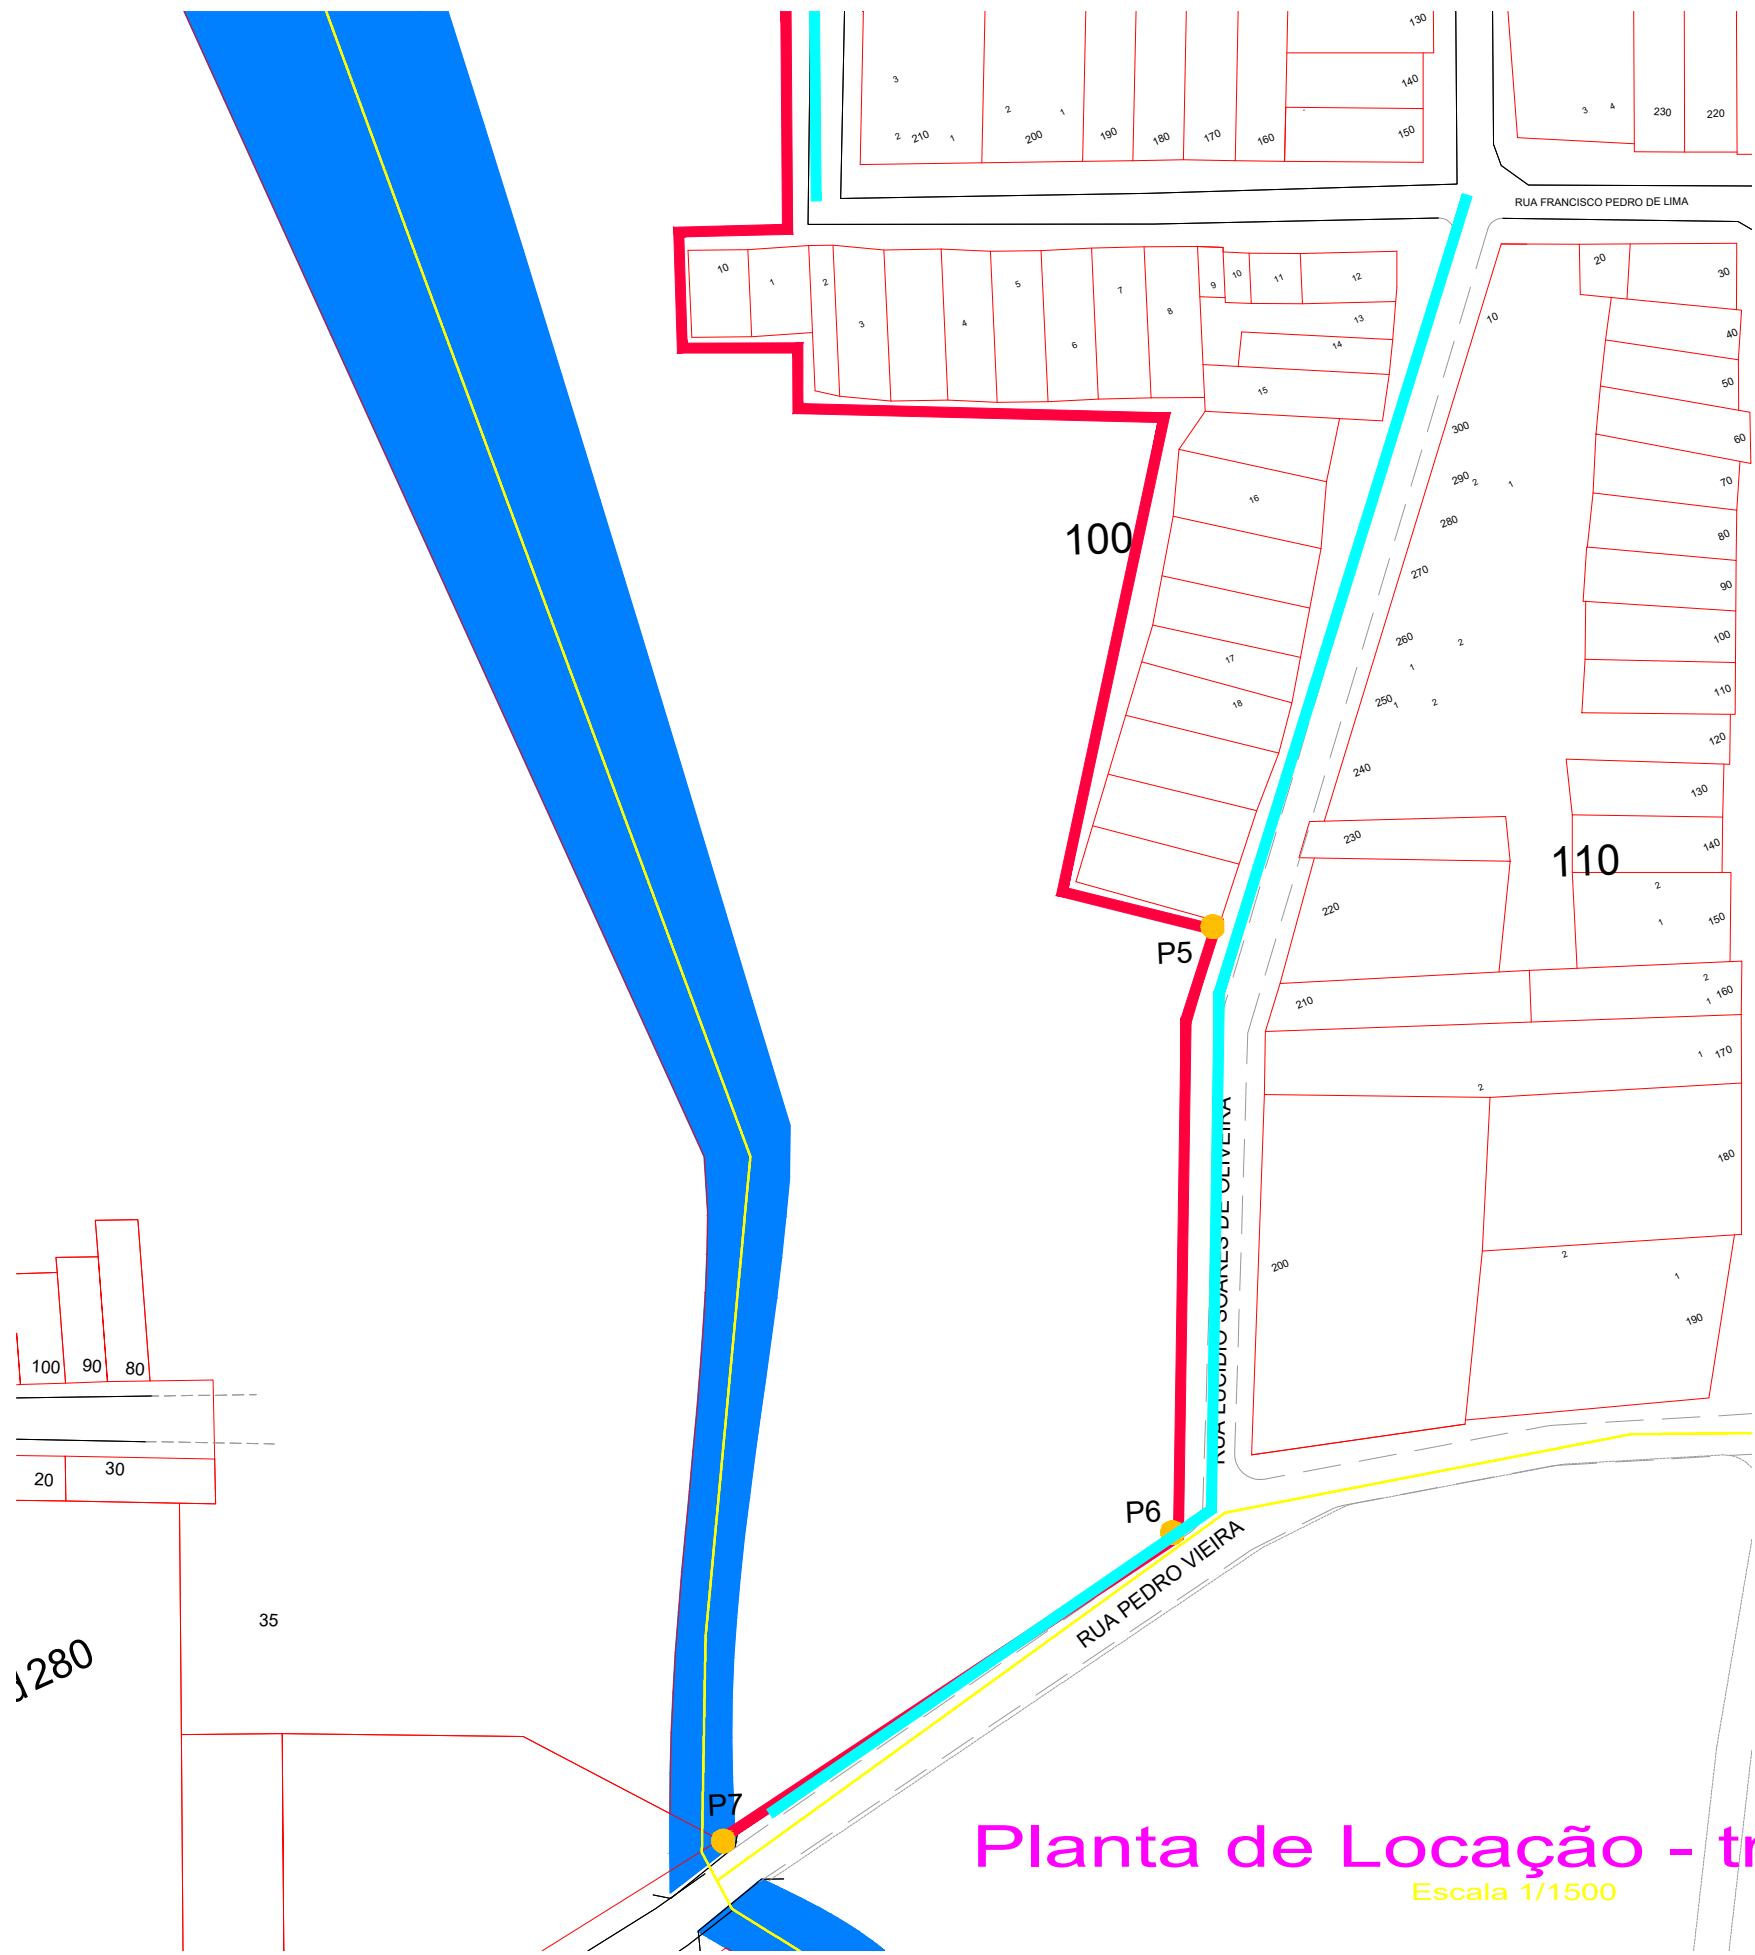

Planta de Locação - trecho 02

Escala 1/1500

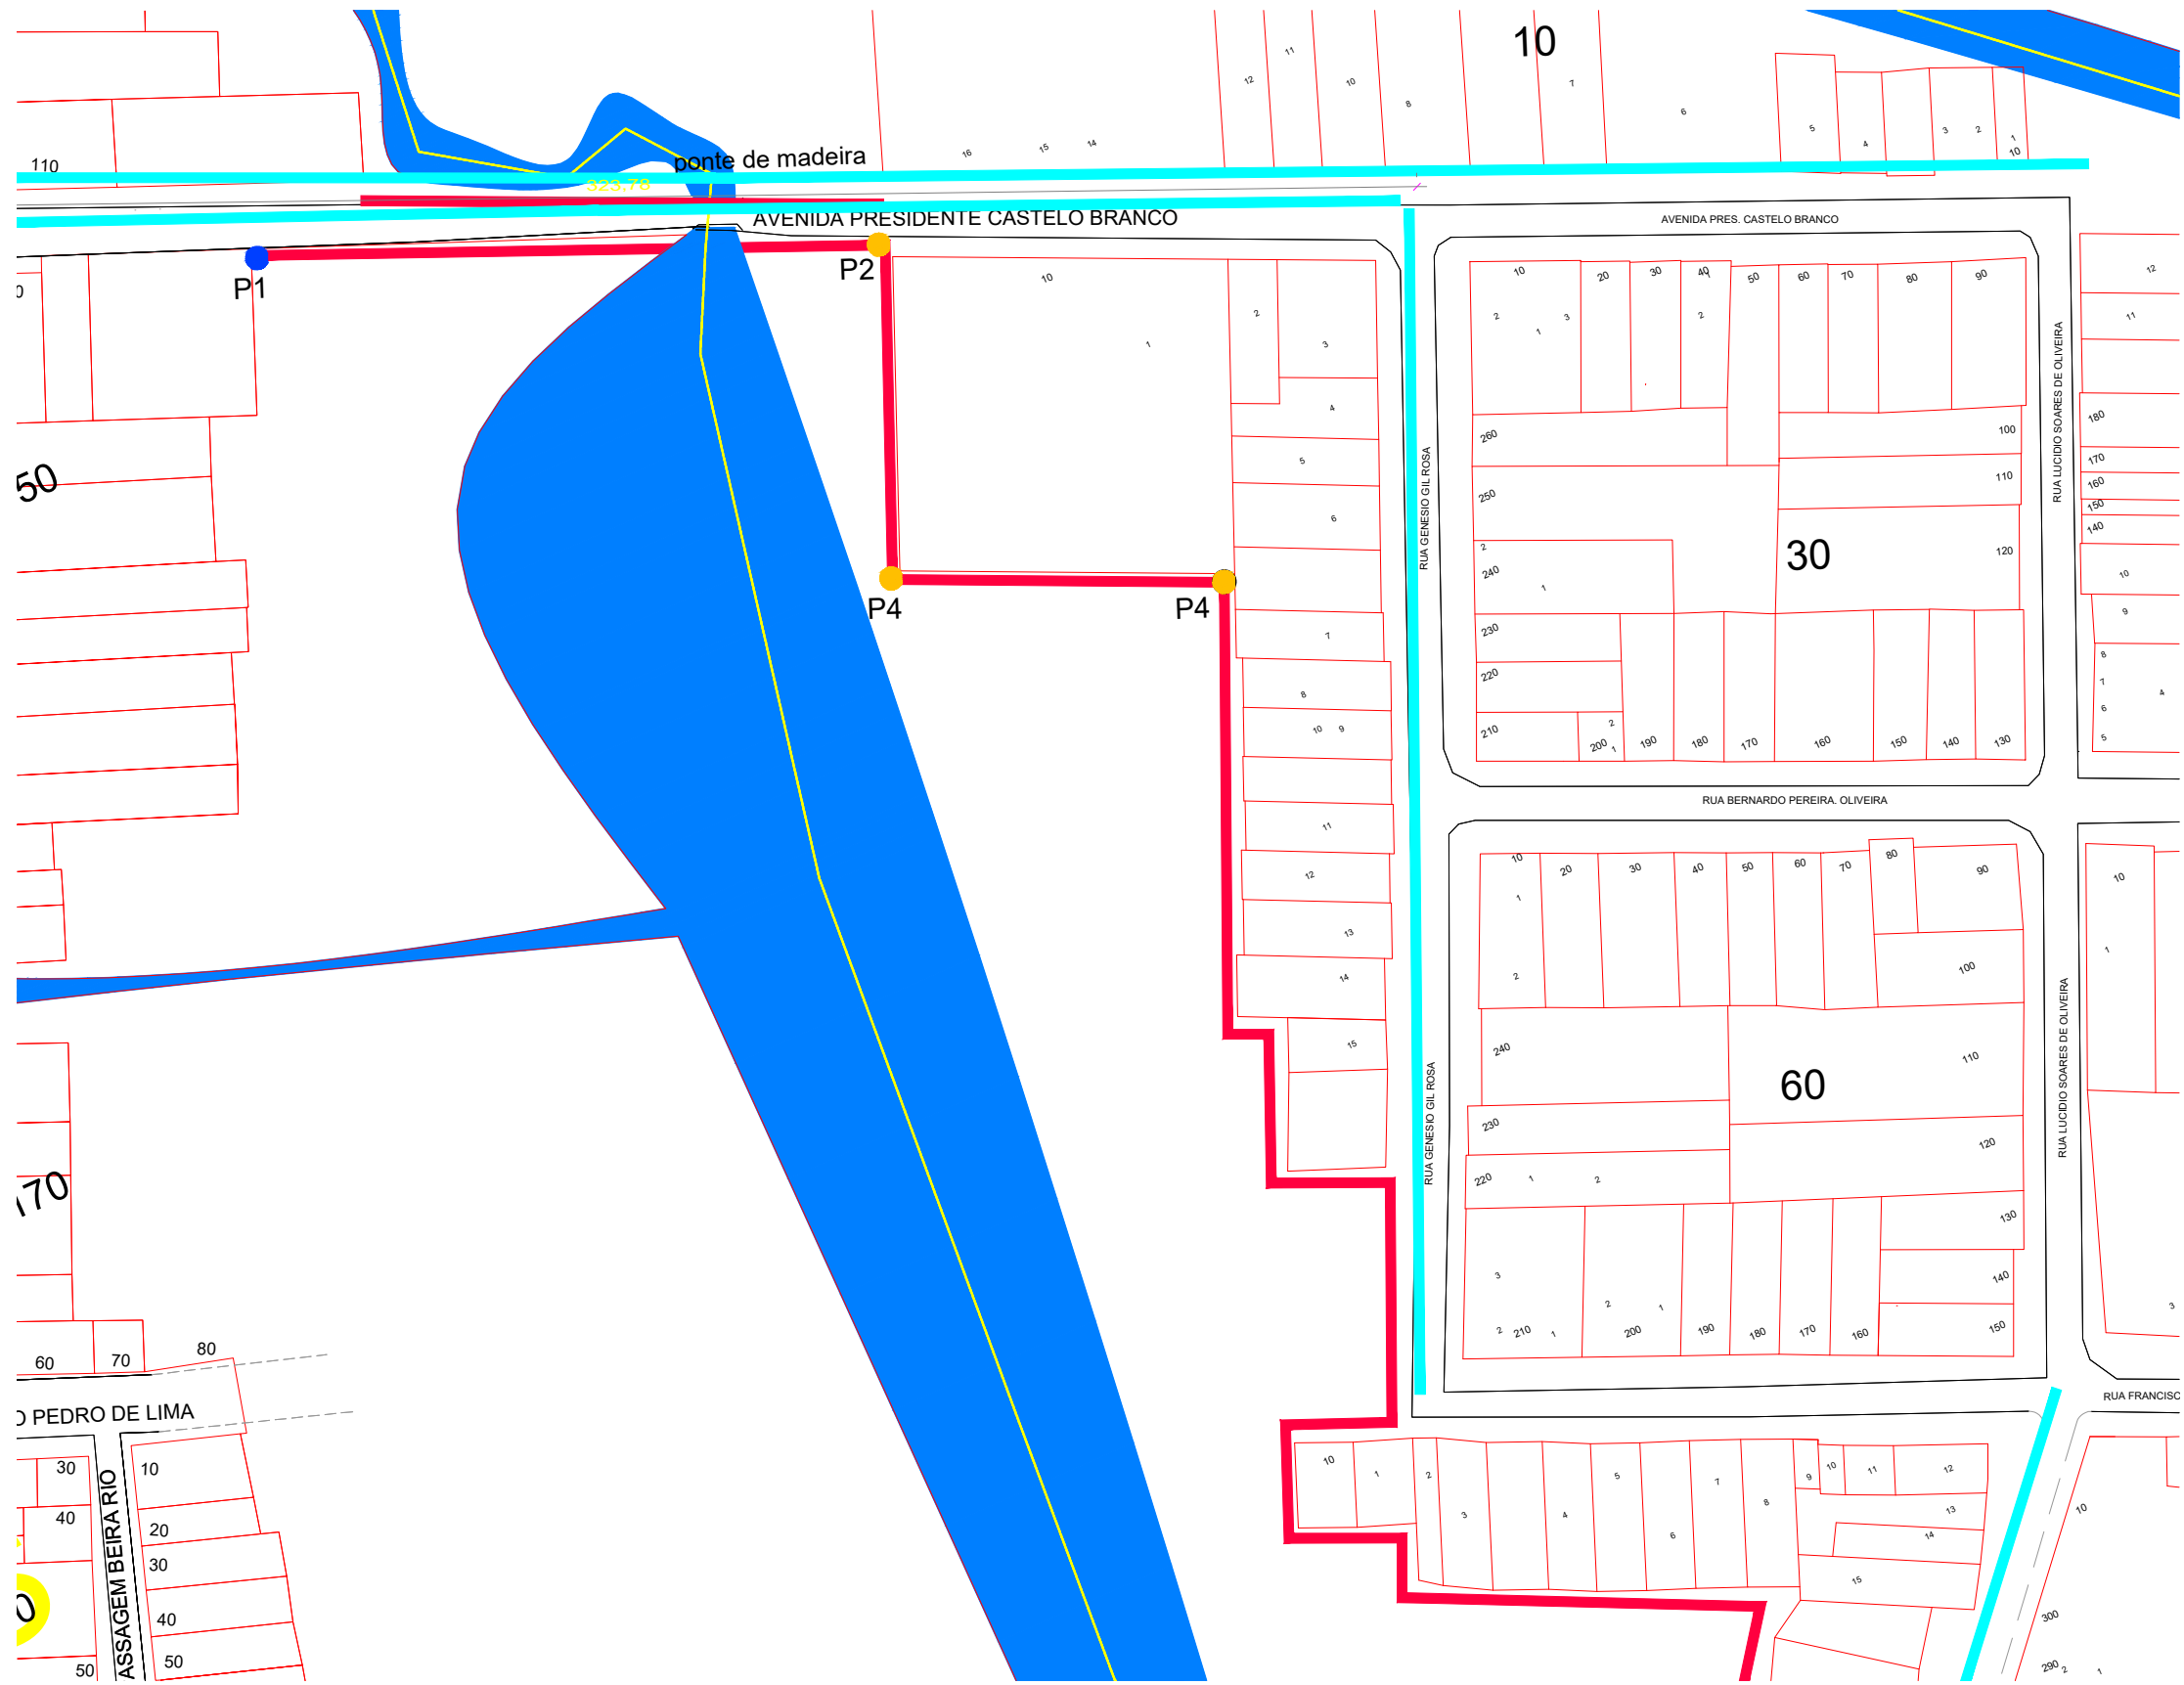

Planta de Locação - trecho 01

Escala 1/1500

LEGENDA

LOTE EXISTENTE



RIO, CÔRREGO OU ÁREA ALAGADA

LIMITE DE BAIRRO

MURO DE CONTENÇÃO


CALÇADA

COORDENADAS GEOGRÁFICAS JAZIDA AREIA		
PONTOS	LATITUDE	LONGITUDE
P01	02°03'11,0" S	47°32'53,4" W
P02	02°02'53,1" S	47°32'46,8" W
P03	02°02'55,0" S	47°32'47,7" W
P04	02°02'55,7" S	47°32'45,8" W
P05	02°03'05,6" S	47°32'45,3" W
P06	02°03'09,8" S	47°32'47,8" W
P07	02°02'51,1" S	47°32'51,0" W

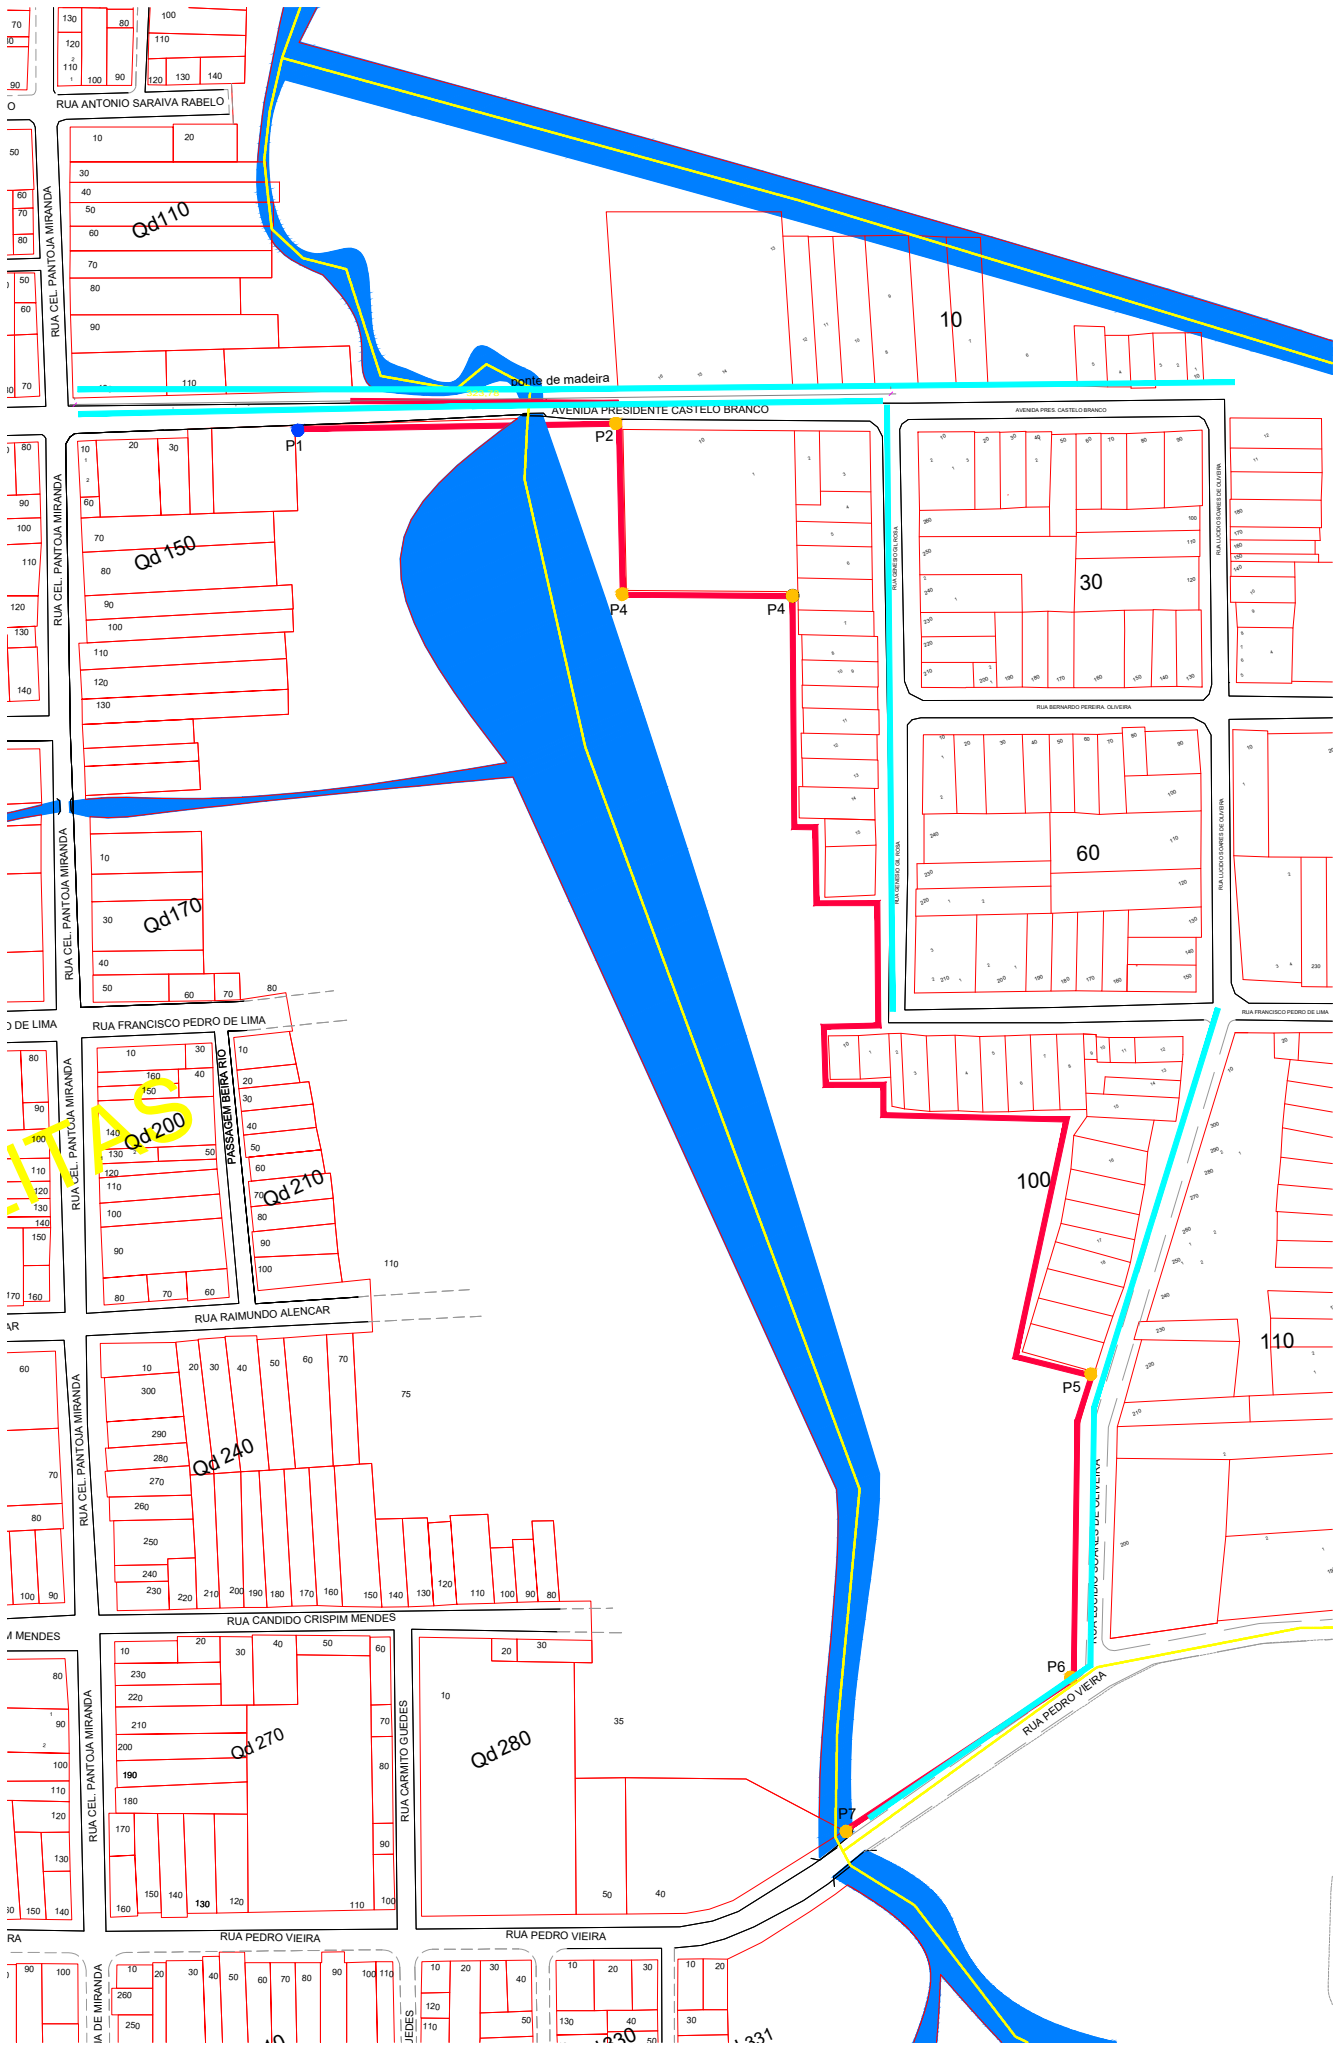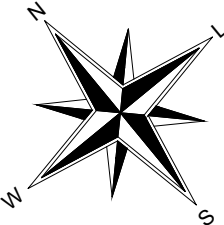

Planta de Situação

Escala 1/3000

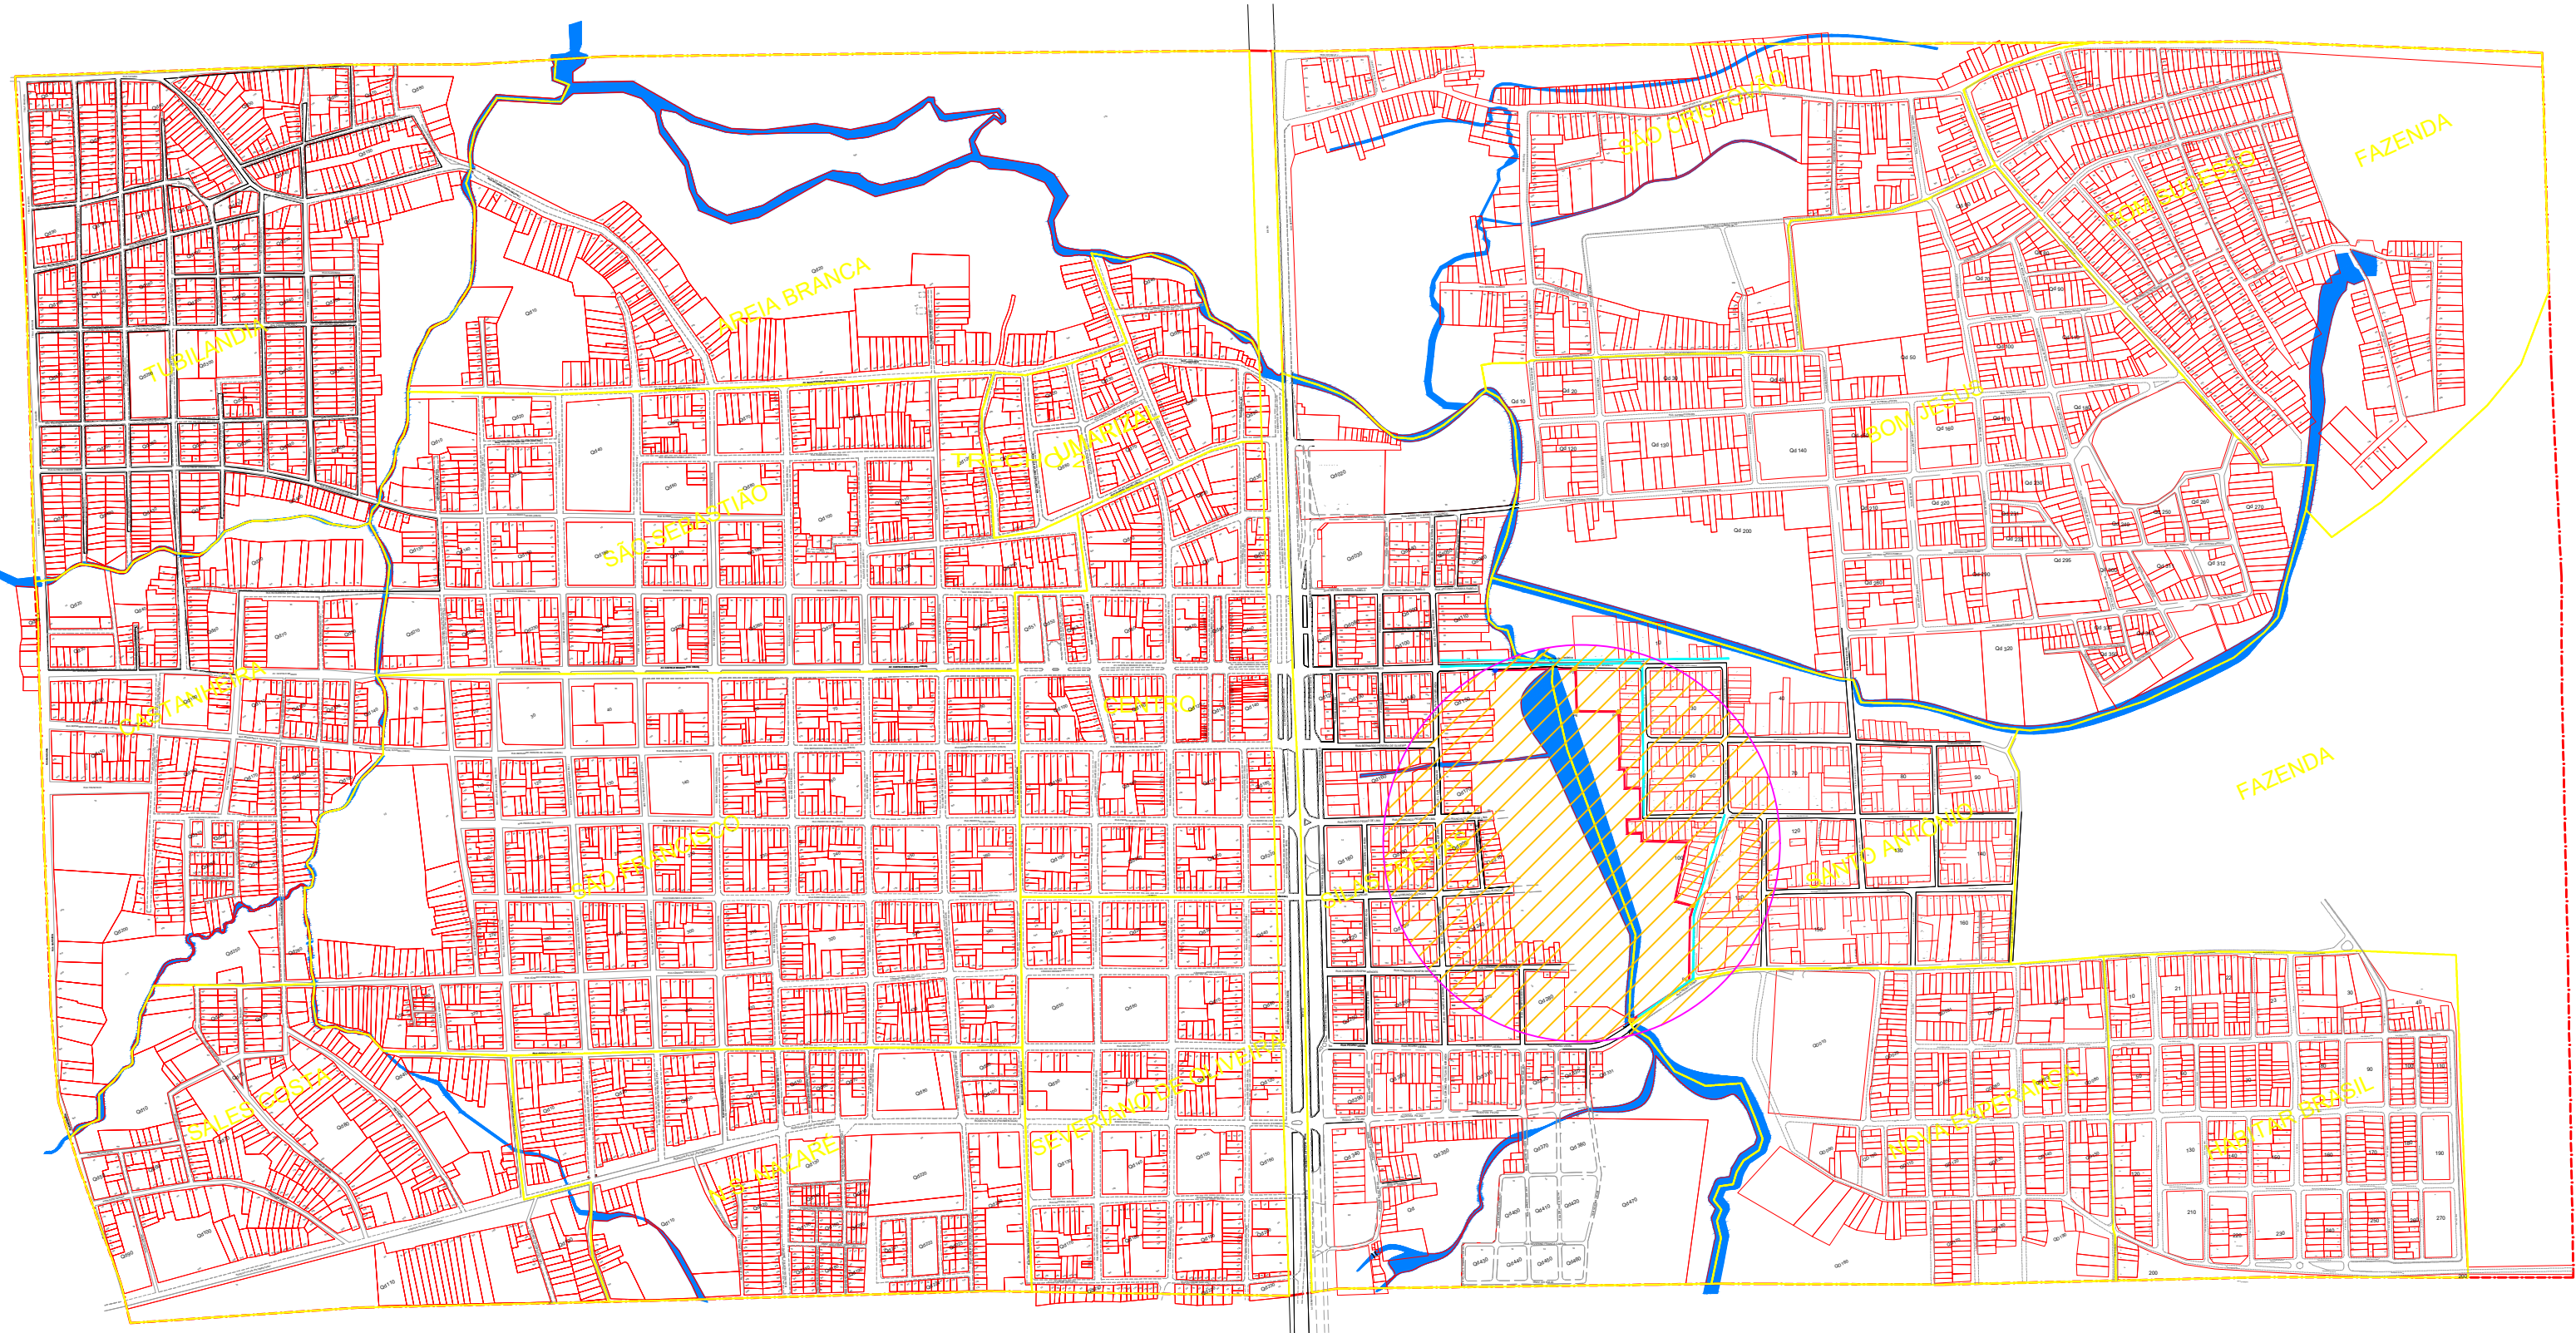

Planta de Localização

Escala 1/10000

PROPRIETÁRIO:	PREFEITURA MUNICIPAL DE MÃE DO RIO
PROJETO:	ARQª MARUZA BAPTISTA -CAU:A 28510-2 PA



MARUZA BAPTISTA
ARQUITETURA E URBANISMO
CAU: A 28510 / PA



PREFEITURA MUNICIPAL
DE MÃE DO RIO

LOCAL: MÃE DO RIO / PA

DATA: OUTUBRO/17

ESCALA: INDICADA

ASSUNTO: CONSTRUÇÃO DE 1115 m de MURO DE CONTENÇÃO

CONTEÚDO: PLANTA DE LOCALIZAÇÃO / SITUAÇÃO / LOCAÇÃO

DESENHO CAD: MARUZA BAPTISTA

REV: 4

FRANCHA: 01

f: 911 901 153420 911 284459487
E-MAIL: maruzabap@gmail.com