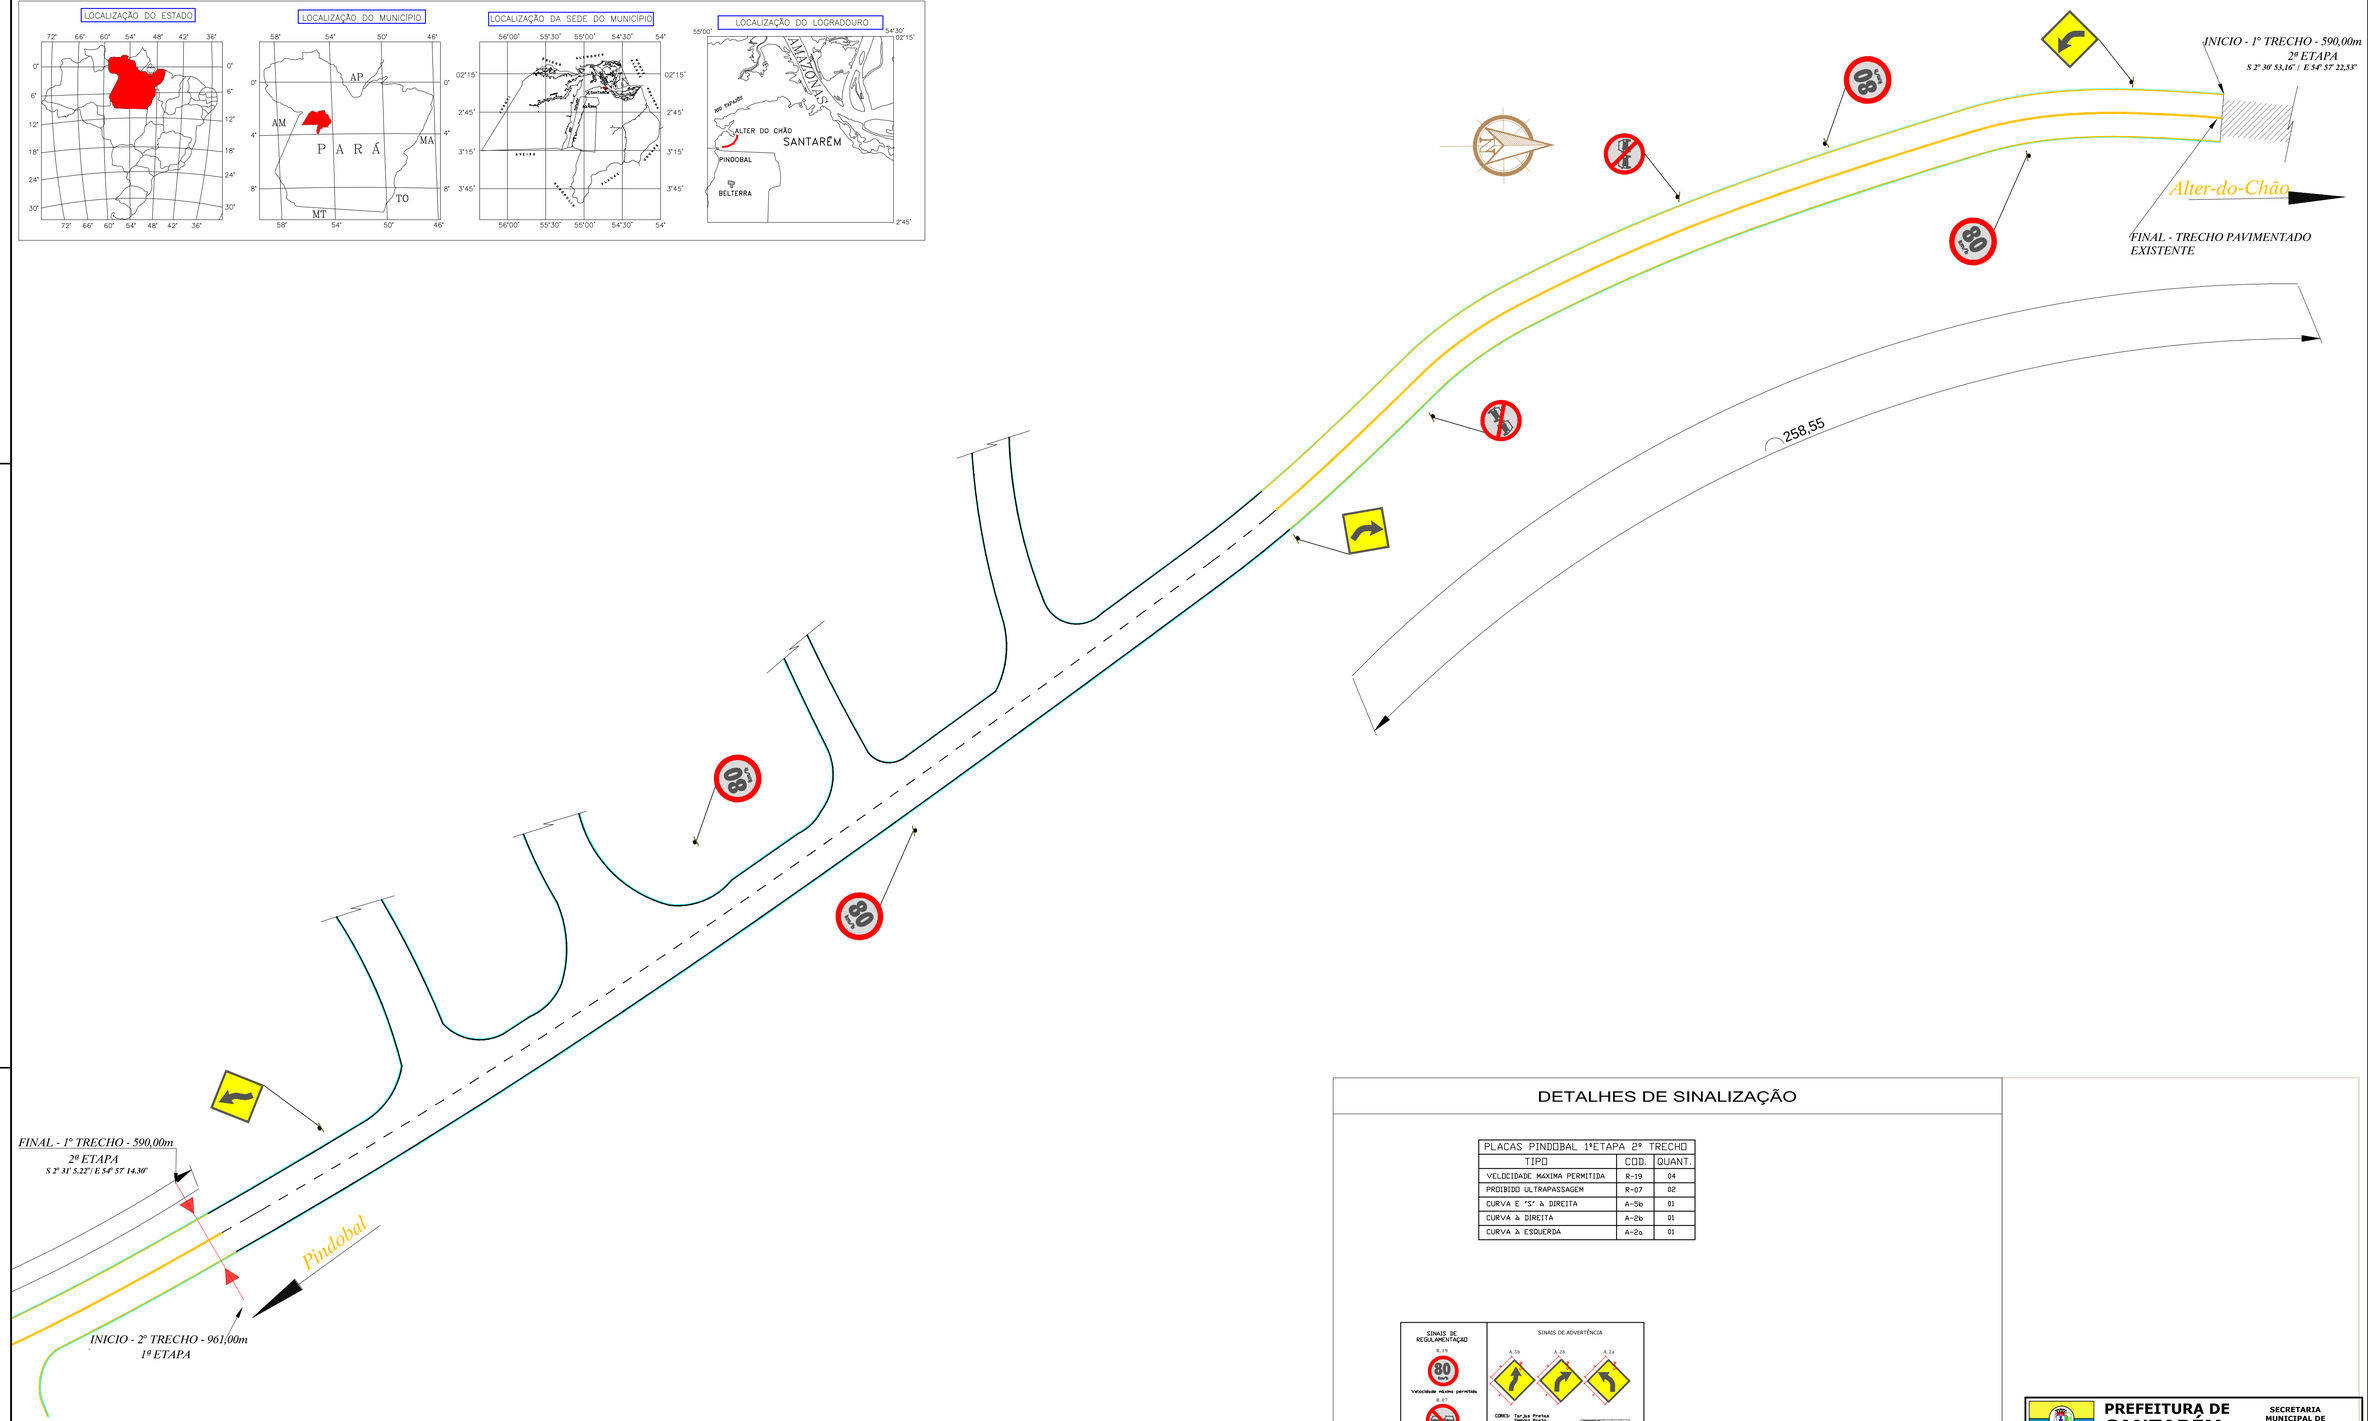

DETALHES DE SINALIZAÇÃO

PLACAS PINDOBAL 1ªETAPA 2º TRECHO		
TIPO	COD.	QUANT.
VELOCIDADE MAXIMA PERMITIDA	R-19	04
PROIBIDO ULTRAPASSAGEM	R-07	02
CURVA E "S" À DIREITA	A-5b	01
CURVA À DIREITA	A-2b	01
CURVA À ESQUERDA	A-2a	01

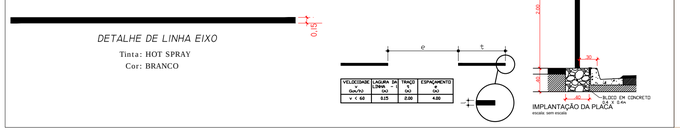

PREFEITURA DE SANTARÉM — SECRETARIA MUNICIPAL DE INFRAESTRUTURA

ADMINISTRAÇÃO: FRANCISCO NÉLIO AGUIAR DA SILVA	SECRETÁRIO DE INFRAESTRUTURA: ENGº. CIVIL DANIEL GUIMARÃES SIMÕES
ASSUNTO: PROJETO DA ESTRADA ALTER-DO-CHÃO - PINDOBAL 2ª ETAPA - TRECHO 1	
PROJETO: PROJETO SINALIZAÇÃO LOCAL: Alter-do-Chão - Pindobal PROPRIETÁRIO: Prefeitura Municipal de Santarém	OBJETO: Pavimentação com drenagem pluvial da estrada viscinal que interliga os Balneários de Alter-do-chão a Pindobal no município de Santarém Pará.
CONTRATO: 1.028.264-66	EQUIPE TECNICA Engº. Civil: Eduardo Sousa de Araújo Arqº. Conceição Milão Engº. Civil Diego Rêgo Engº. Civil Nathália Nicolau Engº. Civil Sâmela Araújo Tec. Anderson Carneiro Tec. Edcarlos Carneiro
ART.: PA20170185568	
DATA: 03/05/2017	
REVISÃO:	
ESCALAS: 00,00 m²	DESENHO(S): PLANTA BAIXA, NÍVEIS, LAYOUT E DETALHES
ÁREA: ÁREA DO TERRENO: ÁREA DA CONST.: TX DE OCUPAÇÃO.: INDICE DE APROV.:	FOLHA: 01/ 01