
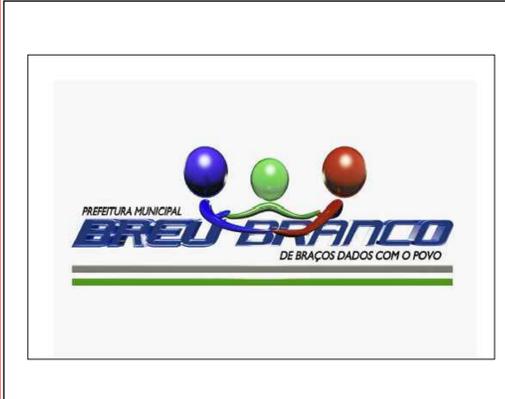


HOSPITAL

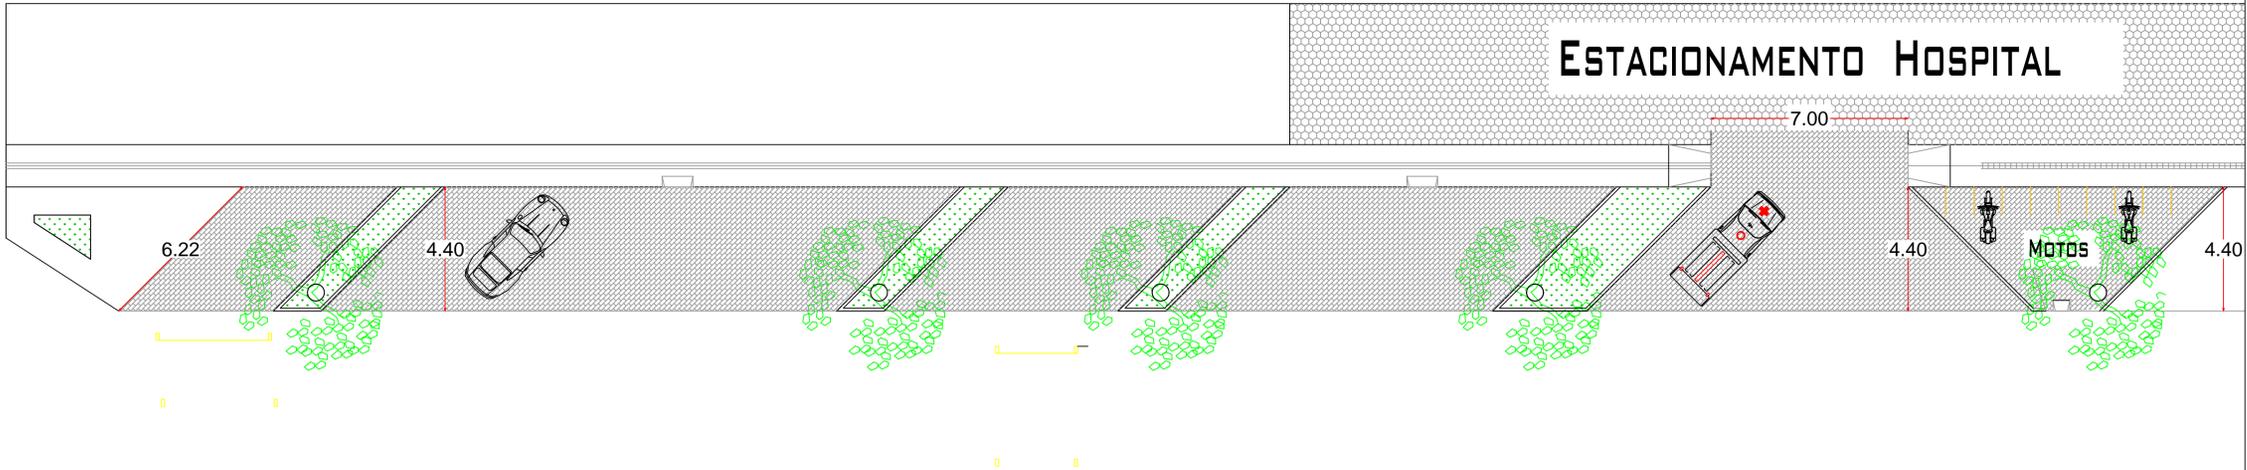

PREFEITURA MUNICIPAL DE BREJO BRANCO

Estacionamento Av. Belém		DATA 02/02/2015
DISCRIMINAÇÃO: Calçadas, bloquetes, meio fio e canteiros		ESCALA 1/1000
PROPRIETÁRIO: PREFEITO MUNICIPAL ADIMILSON MEZZOMO		Projetista Niwton Jr
ENGº RESP.: Alexandre Vinicius Batella ENGº. CREA-MG 64561\D,CREA ES 64561\V,CREAPA 8711\V		PRANCHA 01/02
PROPRIETÁRIO: PREFEITURA DE BREJO BRANCO		