



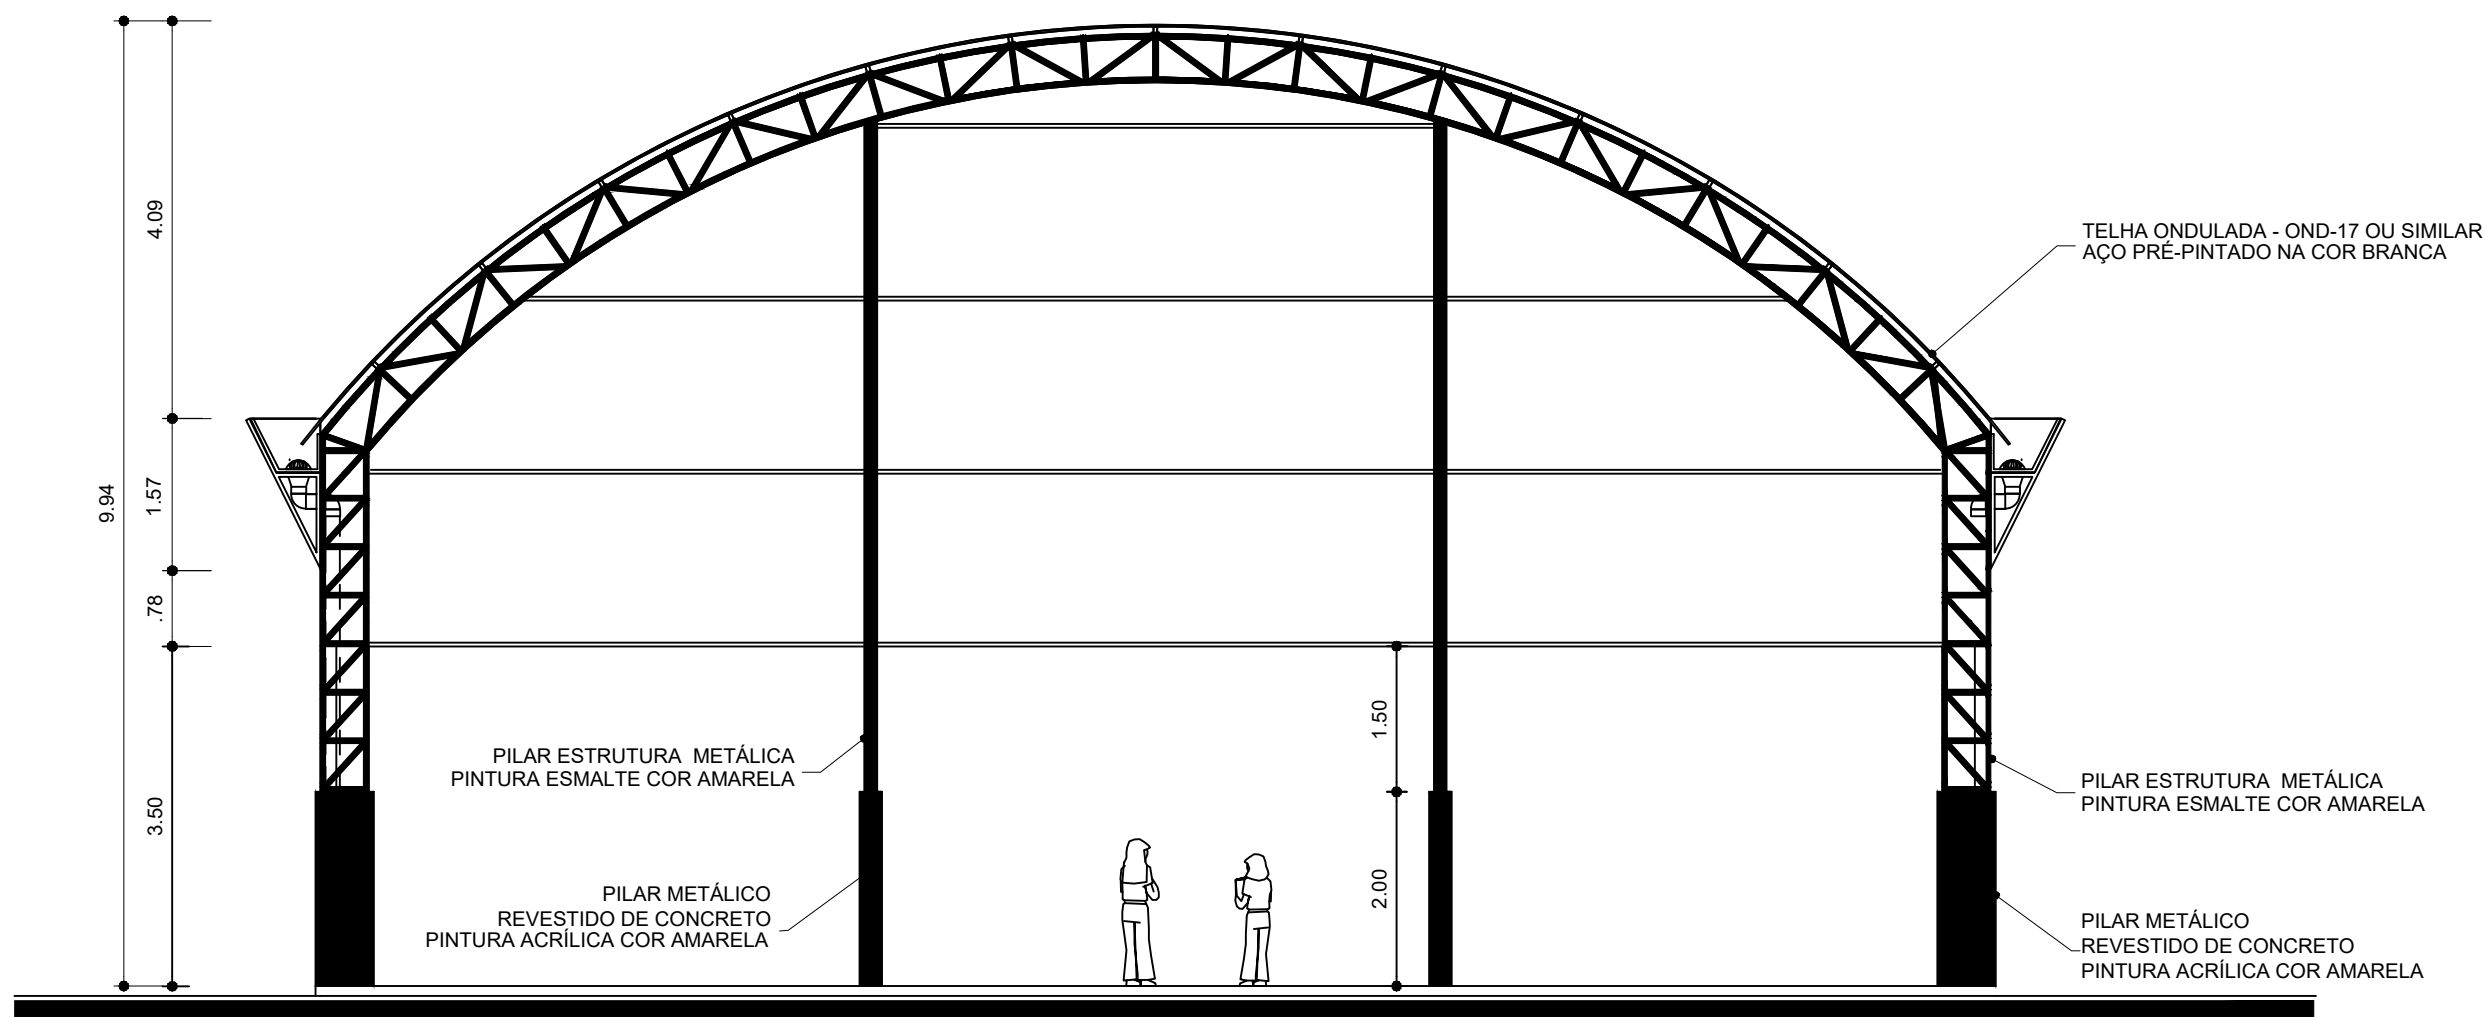

ARQ 04/07 FACHADA 1 ESCALA 1/ 75

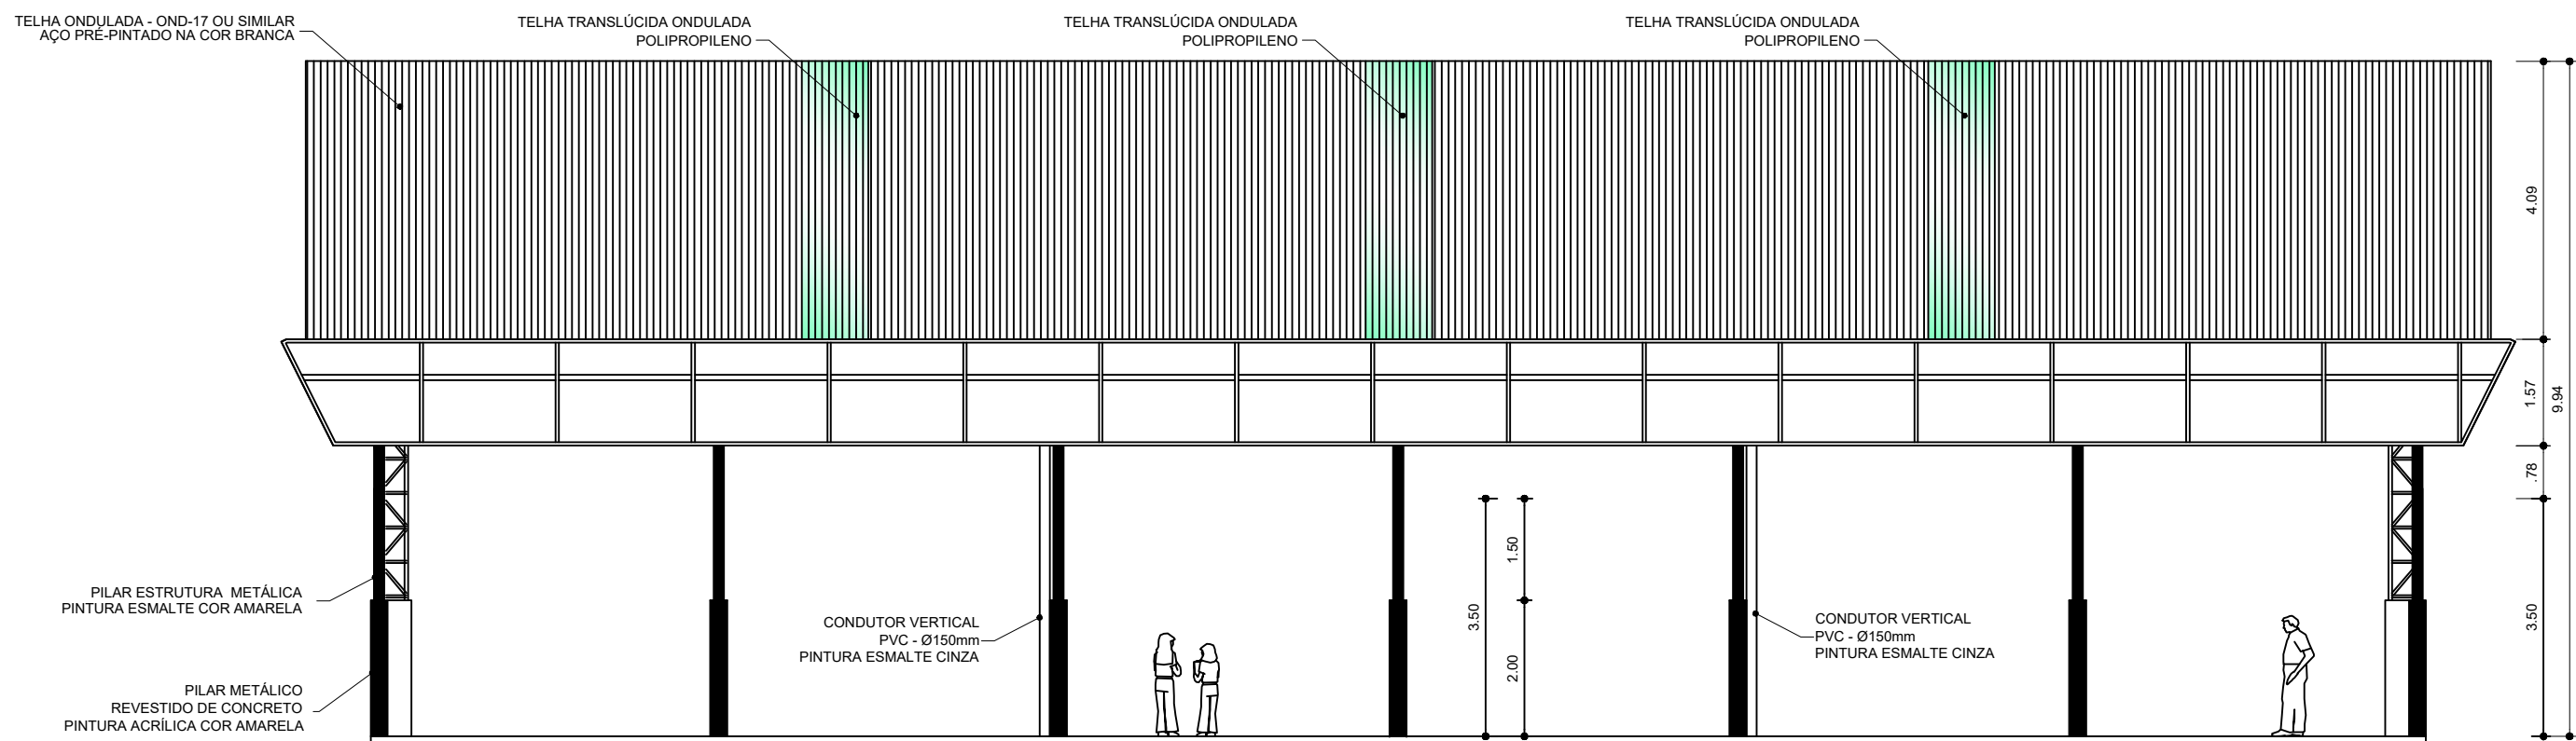

ARQ 05/07 FACHADA 2 ESCALA 1/ 100

PROJETO PADRÃO - FNDE

MUNICÍPIO – UF: BANNACH - PA

PROPRIETÁRIO: PREFEITURA MUNICIPAL DE BANNACH

ENDEREÇO: PISTA BRANCA

PROPRIETÁRIO PREFEITURA MUNICIPAL DE BANNACH

RESP. TÉCNICO LÚCIO F. S. NEIVA CREA 200.131 D - TO

DLFO	CREA
	RA

OBSERVAÇÕES:

COBERTURA DE QUADRA PEQUENA

PROJETO ARQUITETÔNICO			
COORDENAÇÃO CGEST - Coordenação Geral de Infraestrutura Educcional	COBERTURA DE QUADRA PEQUENA FACHADAS		ARQ
	REVISÃO R.01 R.00 R.00	ESCALA 1/100 E 1/75 DATA EMISSÃO DEZEMBRO/2014	
FORMATO A2 (594 X 420)			PRANCHA 03/05