
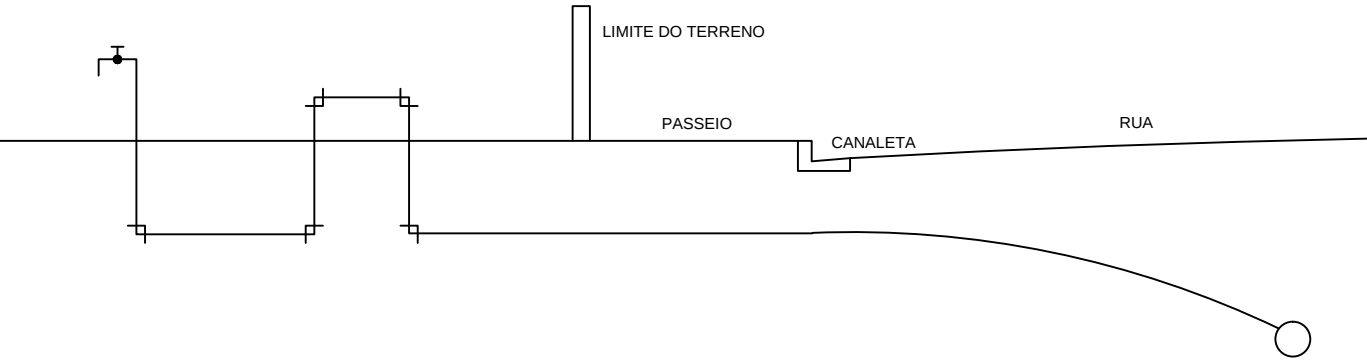


MAPA DE DISTRIBUIÇÃO DE ESCOLAS E CRECHES DA VILLA FREDERICO MENDES

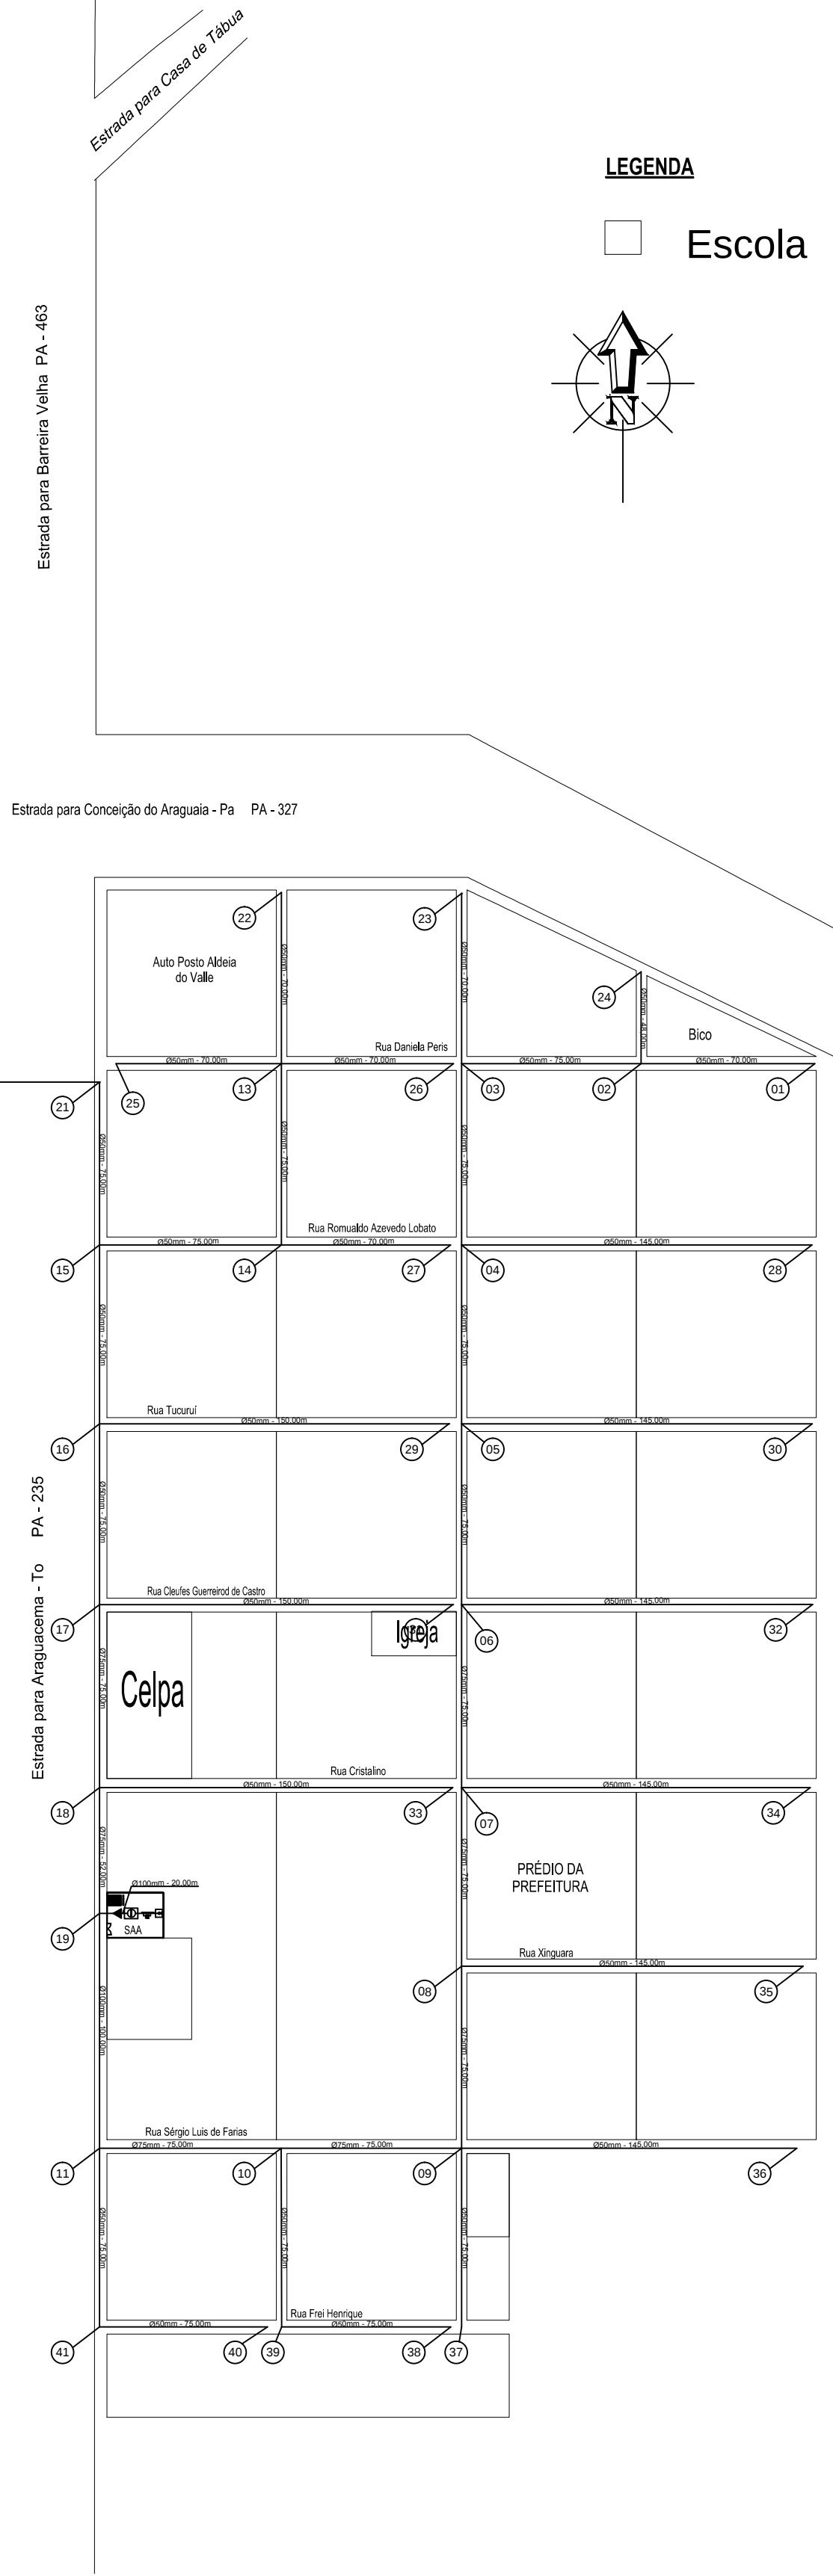

LEGENDA - INST. DOMICILIAR

- TORNEIRA
- REGISTRO DE GAVETA
- CANTO
- REDE PROJETADA
- TUBO DA REDE DE ABAST.

LEGENDA - REDE DE ABASTECIMENTO

- REGISTRO DE DESCARGA
- CANTO
- TE
- CRUZETA
- CAP
- TUBO DA REDE DE ABAST.

LISTA DE MATERIAL CONEXÕES REDE				
ITEM	DISCRIMINAÇÃO	MATERIAL	DN (POL. / MM)	QUANTIDADE P1
1	CRUZETA PVC PBA JE BBBB DN 50 mm	PVC	50	01
2	CRUZETA RD PVC PBA JE BBBB DN 75x50 mm	PVC	75x50	01
3	Curvo 90 PVC JE PB PBA DN 50	PVC	50	03
4	Te JE BBB JGS DN 100mm	PVC	75	01
5	Te JE BBB JGS DN 75mm	PVC	100	04
6	Te JE BBB PVC PBA DN 50	PVC	50	08
7	Redução PVC PBA JE PB DN 100x75	PVC	100x75	04
8	ADAPTADOR, PVC PBA, B DEFOFO, JE, DN 100	PVC	100	08
9	Cap PVC JE PBA DN 50	PVC	50	22

PREFEITURA MUNICIPAL DE SANTA MARIA DAS BARREIRAS			
PROJETO	SAA - VILA FREDERICO MENDES		17/07/2015
CONTEÚDO	SISTEMA DE ABASTECIMENTO DE ÁGUA - PROJETO HIDRÁULICO REDE DE DISTRIBUIÇÃO		01
ESCALA	1:1000	DATA EMISSÃO	OUT/2015
PROJETISTA	PROPRIETÁRIO: PREFEITURA DE SANTA MARIA DAS BARREIRAS- PA		