
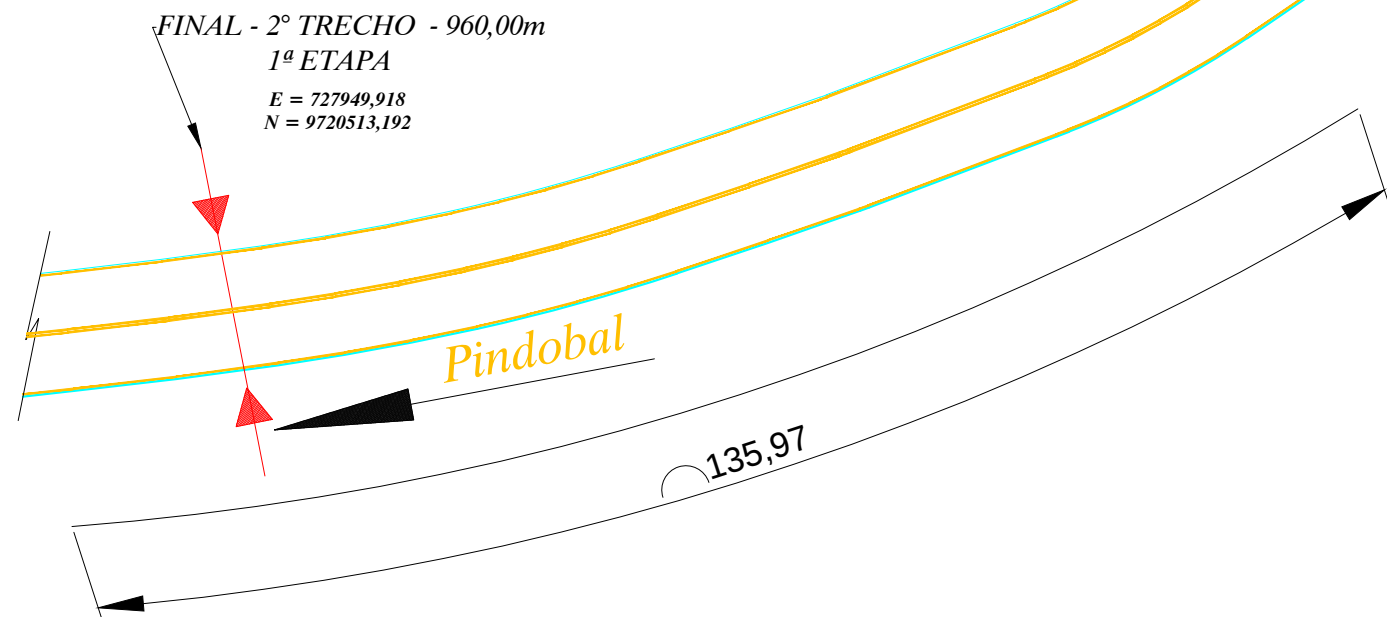
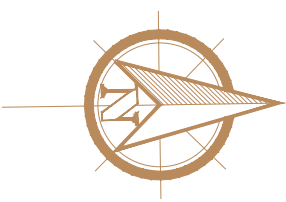


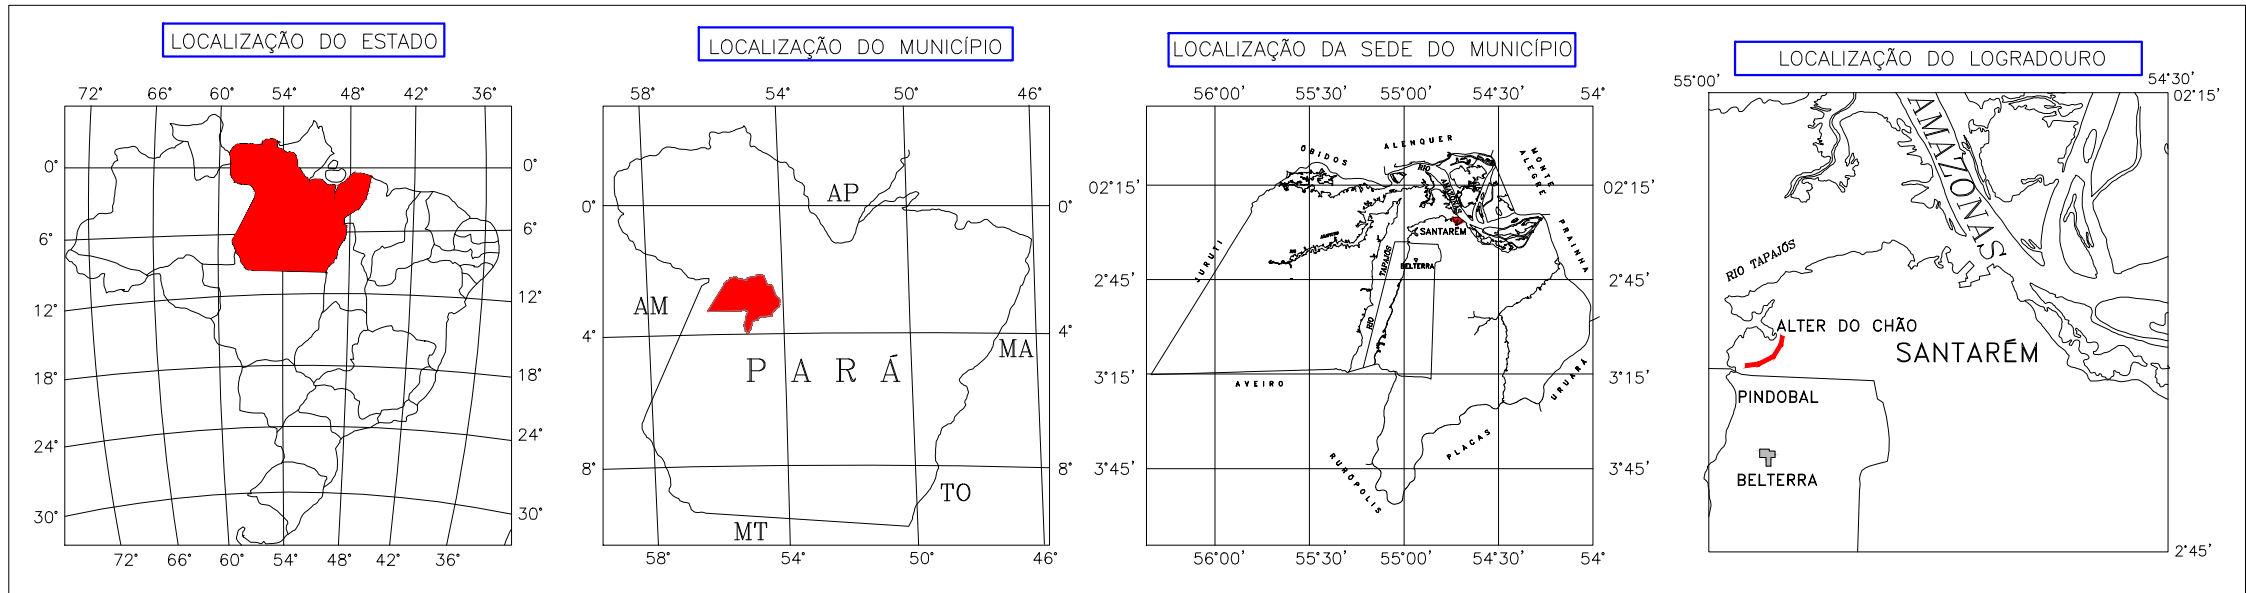

Alter-do-Chão

		PREFEITURA DE SANTARÉM		SECRETARIA MUNICIPAL DE INFRAESTRUTURA	
ADMINISTRAÇÃO FRANCISCO NÉLIO AGUIAR DA SILVA		SECRETARIO DE INFRAESTRUTURA: ENGRº CIVIL DANIEL GUIMARÃES SIMÕES			
ASSUNTO PROJETO DA ESTRADA ALTER-DO-CHÃO - PINDOBAL		1ª ETAPA - TRECHO 2			
PROJETO: PROJETO SINALIZAÇÃO		OBJETO: Pavimentação com drenagem pluvial da estrada			
LOCAL: Alter-do-Chão - Pindobal		viscinal que interliga os Bairneiros de Alter-do-chão a Pindobal no município de Santarém Pará.			
PROPRIETÁRIO: Prefeitura Municipal de Santarém					
CONTRATO	1.038.264.66	EQUIPE TÉCNICA Engº Civil: Eduardo Sousa de Araújo Engº Concretista: Mello Engº Civil: Diego Rêgo Engº Civil: Natália Nossau Engº Civil: Samara Araújo Téc. Anderson Carneiro			
ART.	PA203/10195867				
DATA	03/05/2017				
REVISÃO					
ESCALAS	00,00 m²	DESENHOS(%) PLANTA, BARRA, NÍVEIS, LAYOUT E DETALHES	ÁREA ÁREA DO TERRENO ÁREA DA CONSTRUÇÃO TÍTULOS, LEGENDAS BARRAS DE APROV.	FOLHA 02/ 02	