




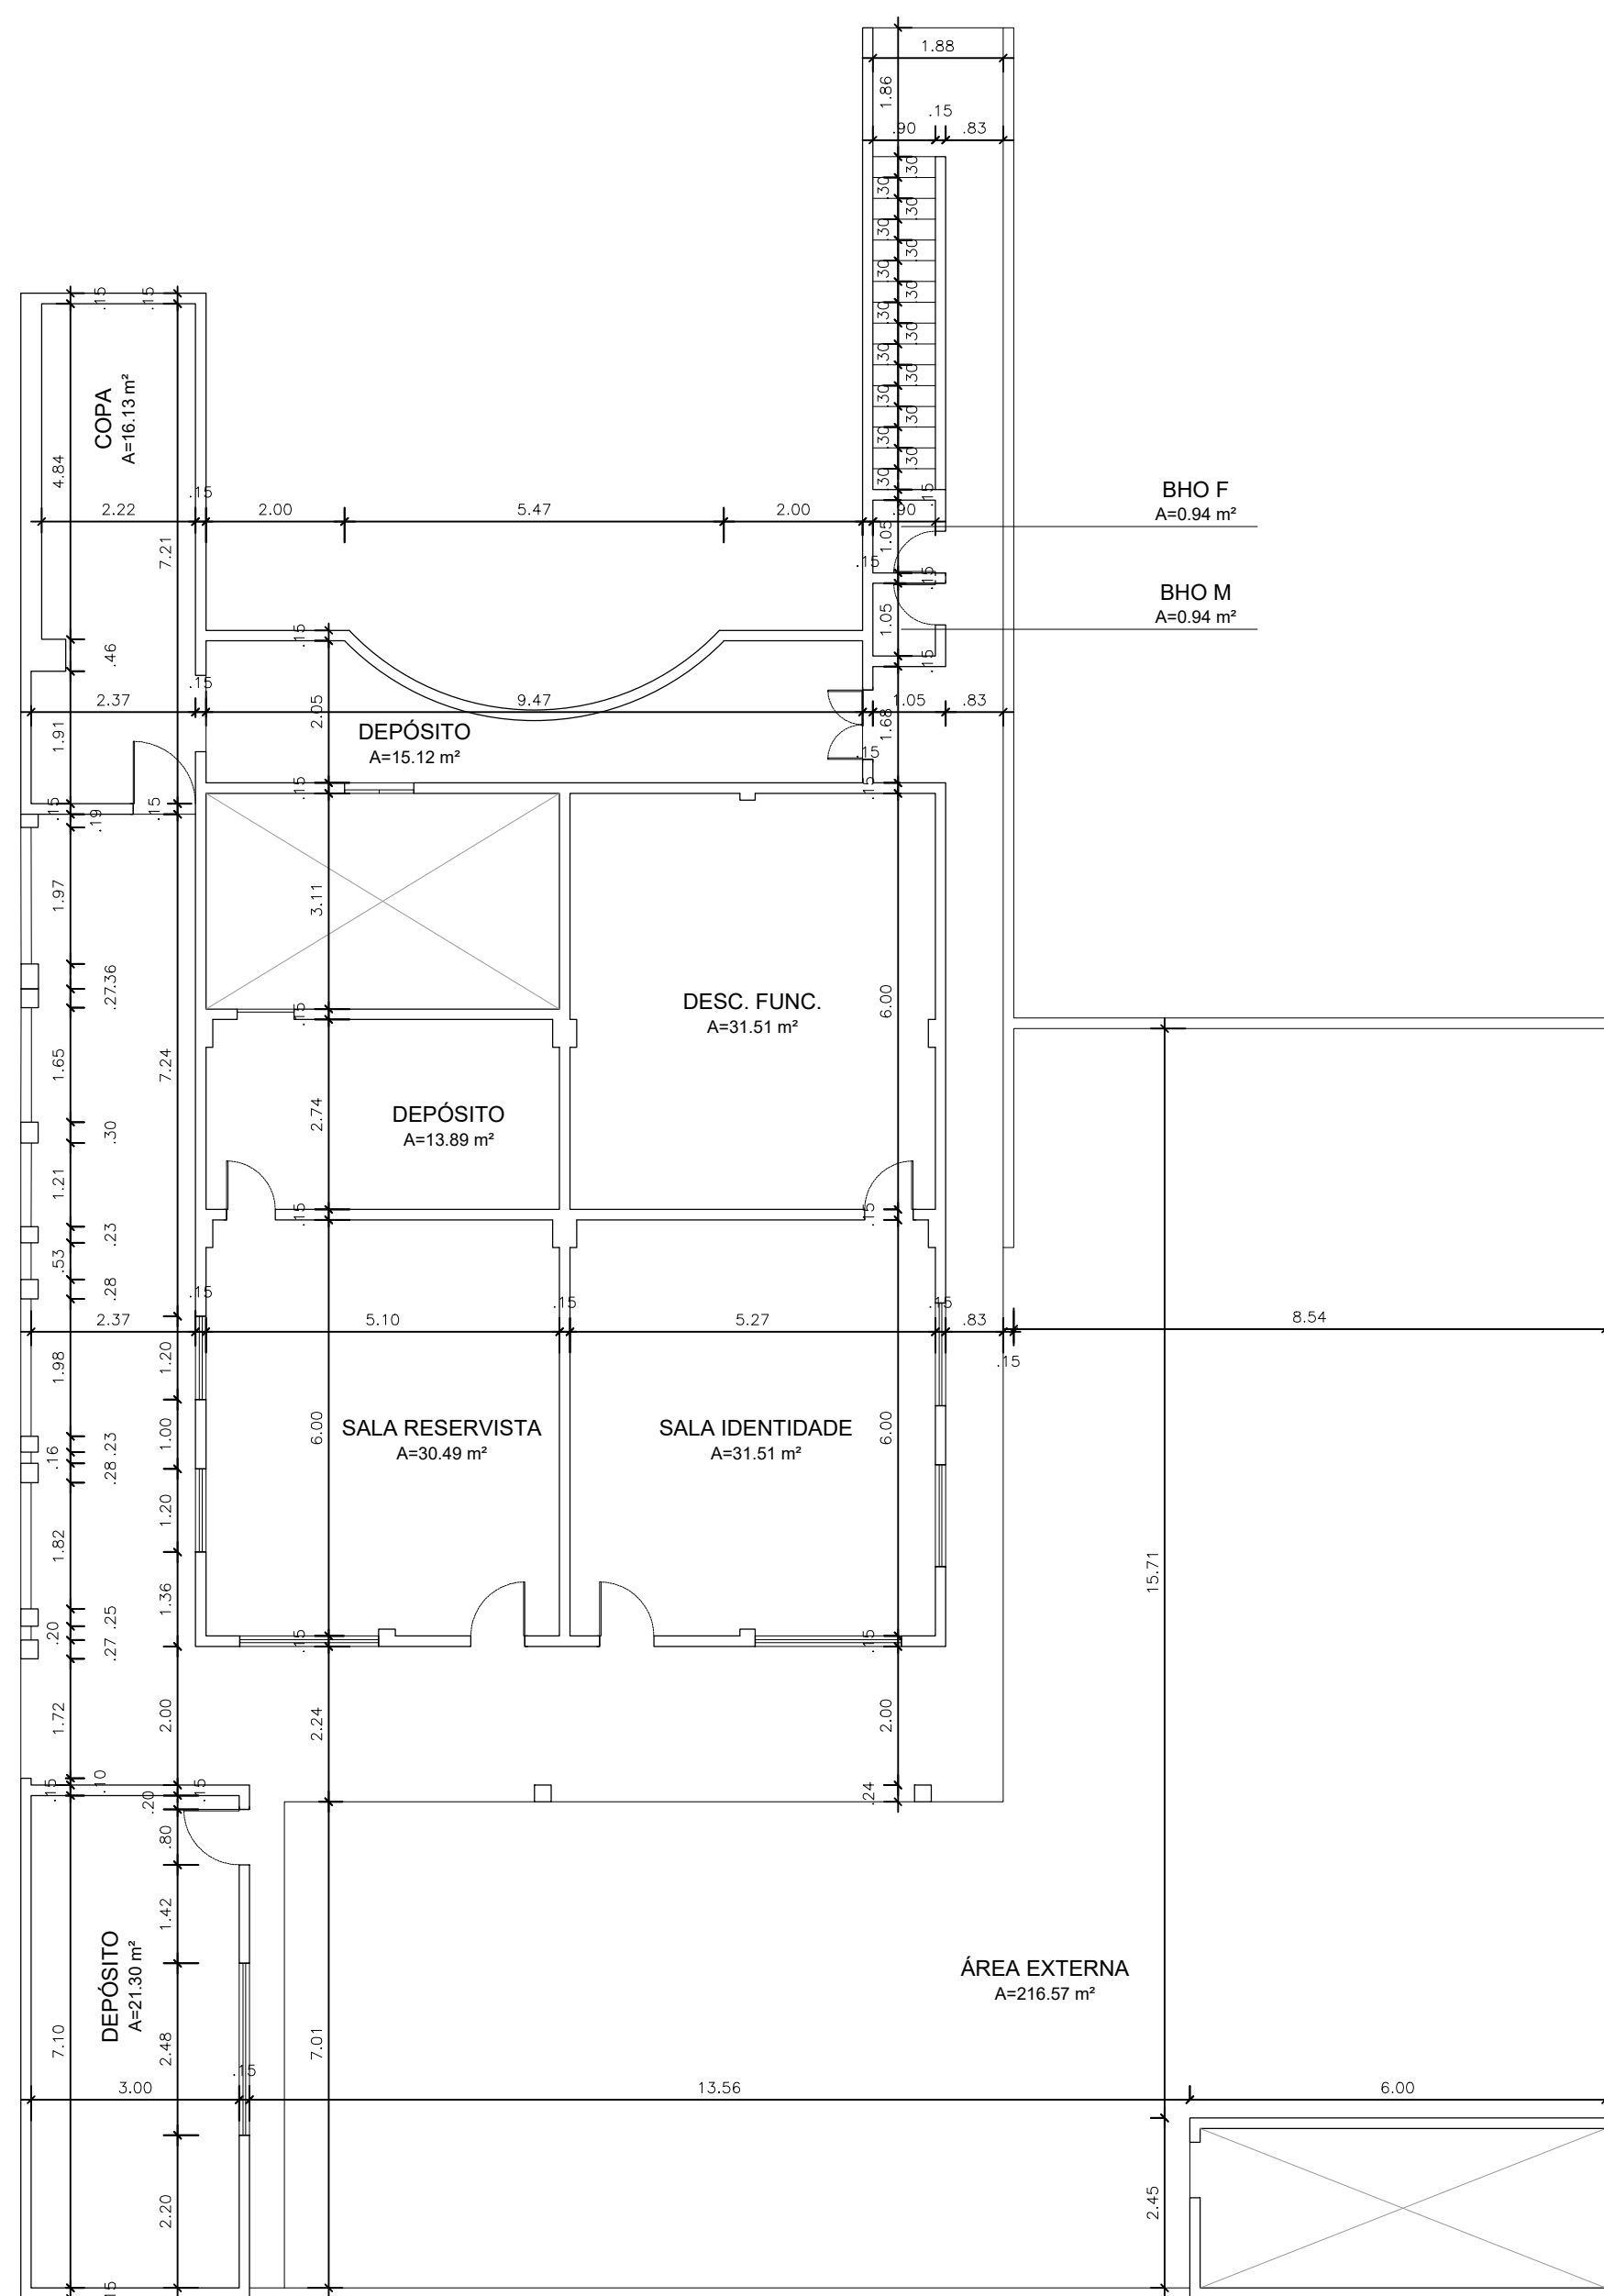

01 PLANTA BAIXA TÉRREA

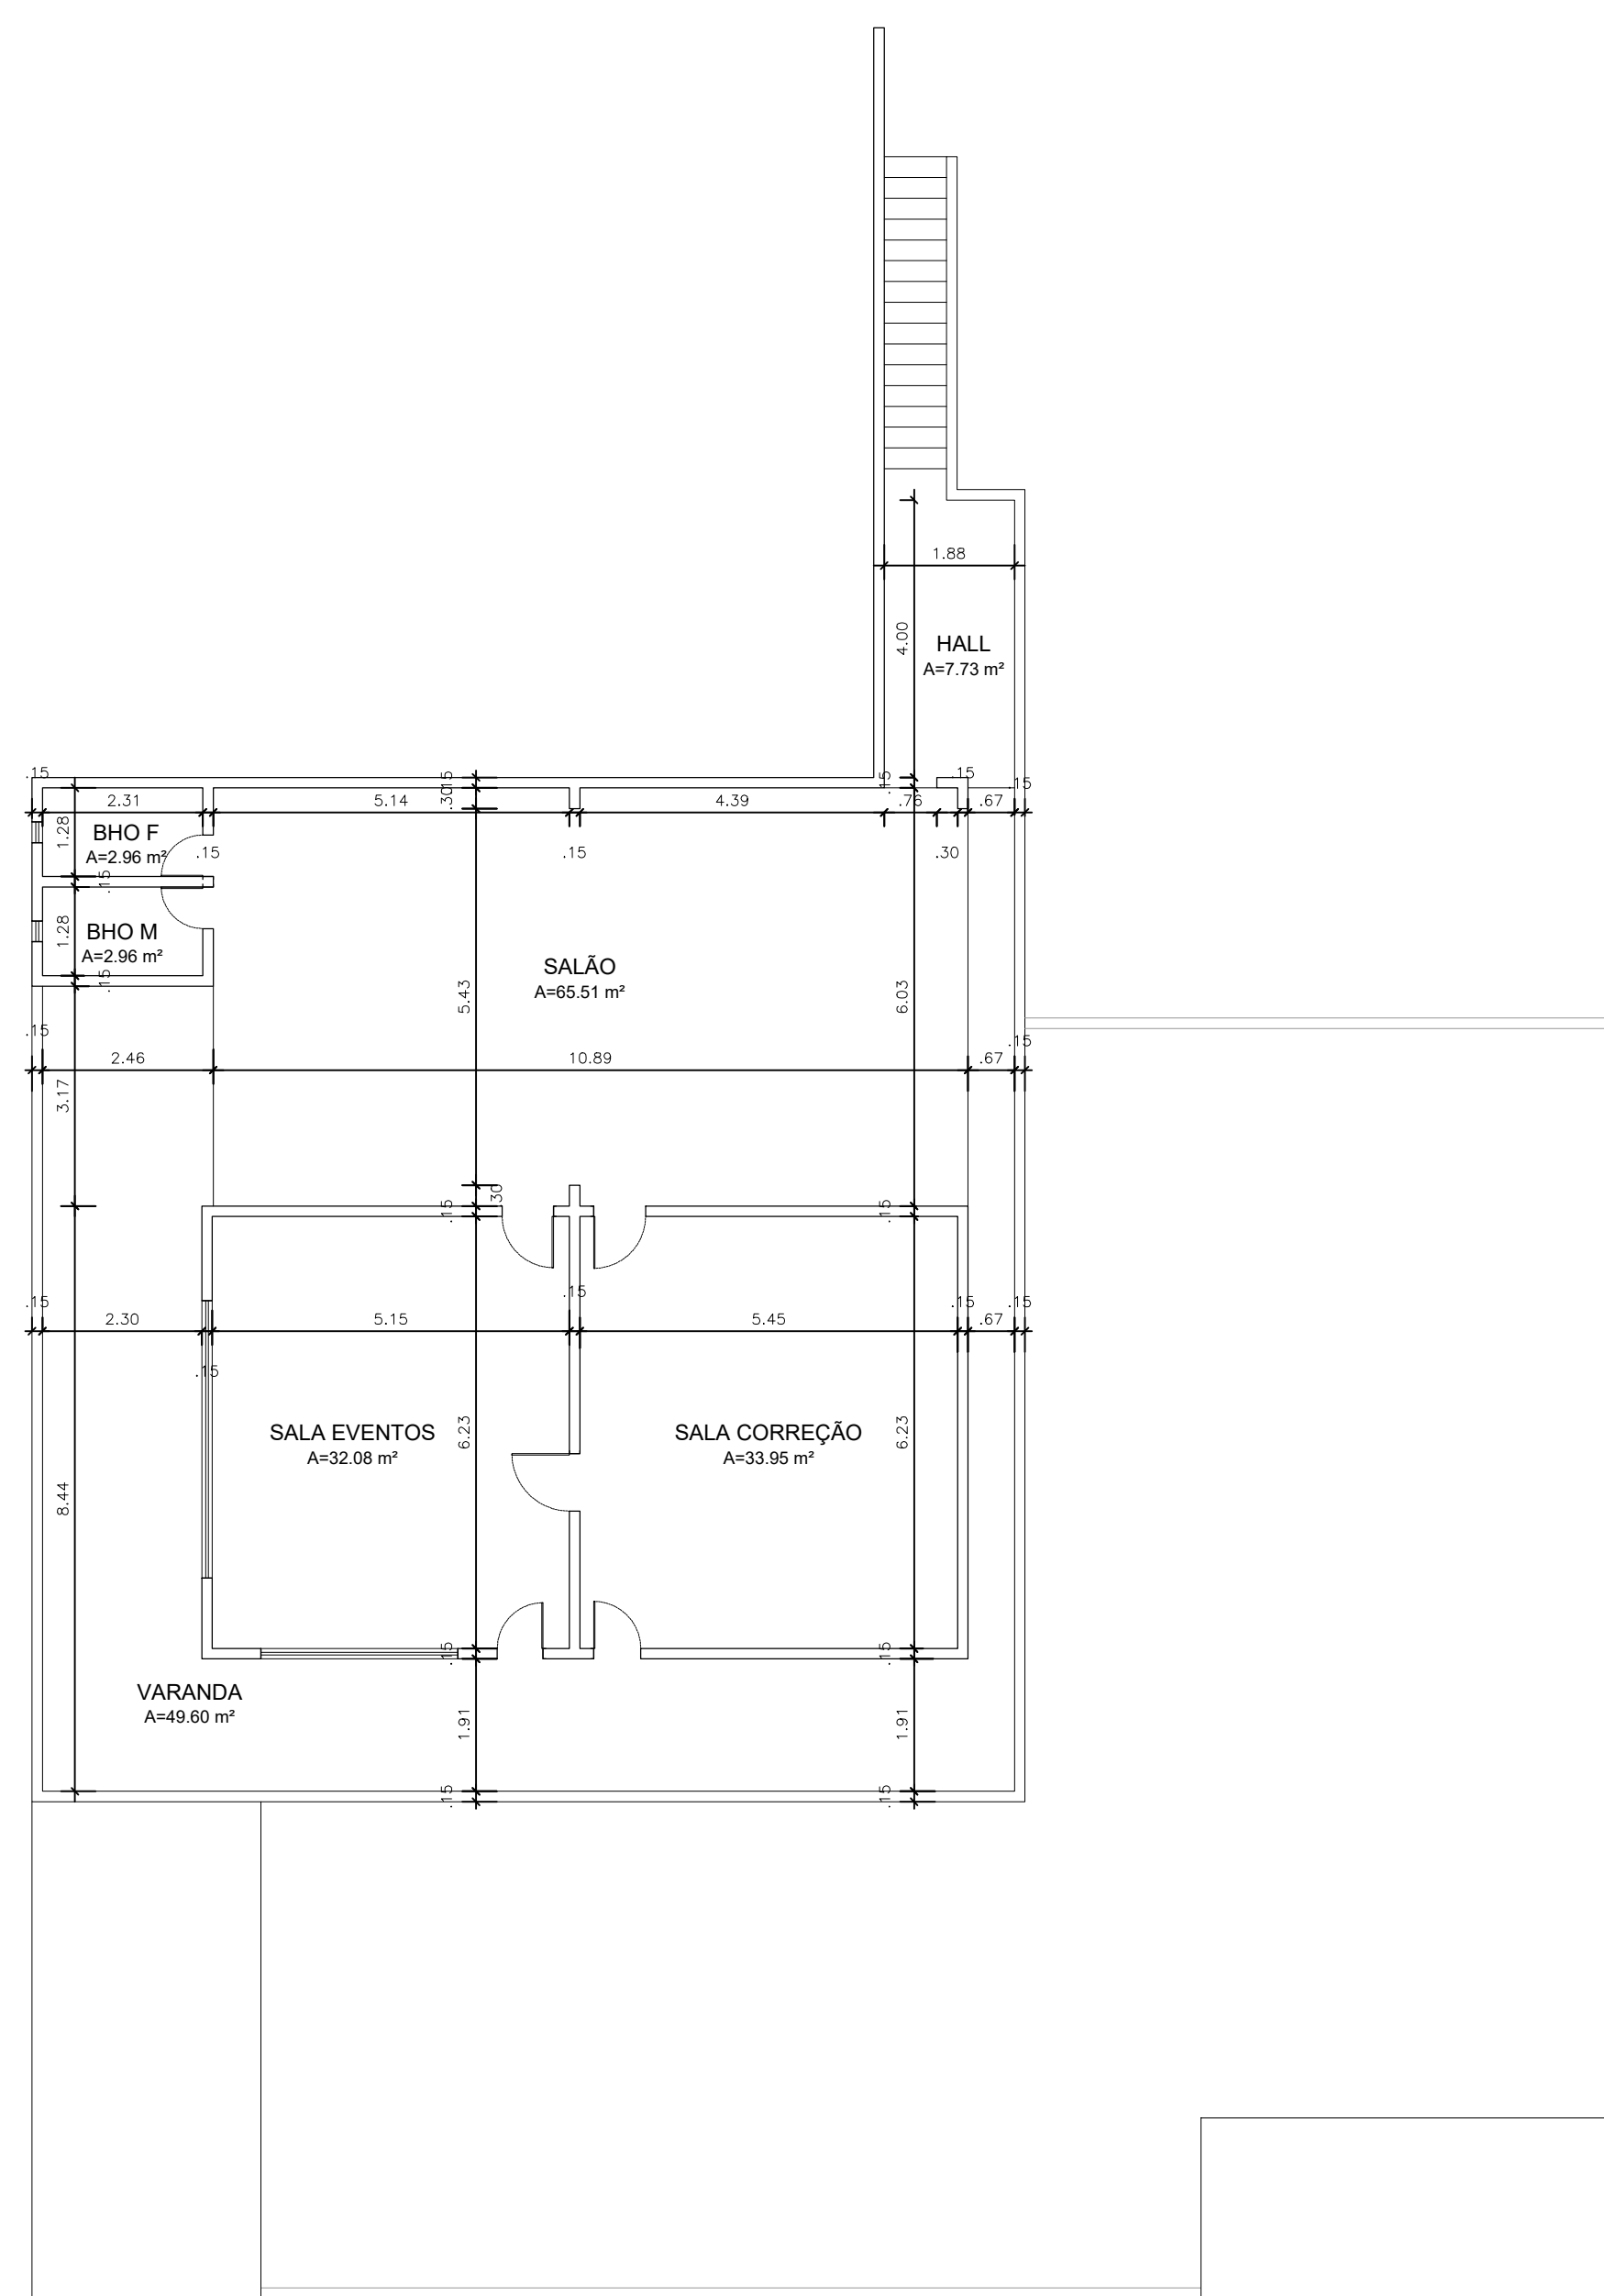

02 PLANTA BAIXA SUPERIOR

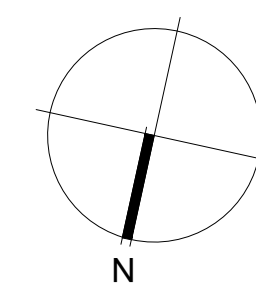

TÍTULO:	LEVANTAMENTO PRÉDIO DA MAÇONARIA	FOLHA:	01
RESPONSÁVEL TÉCNICO:	SERGIO OSWALDO LOBATO PAIXÃO - CREA Nº 9138D/PA	DATA:	MAIO/2025
DESENHO:	LORENA LOBATO CORRÊA - CAU Nº A282724-7/PA	ESCALA:	1:100
ASSUNTO:	PLANTA BAIXA		