


PLANTA DE PAVIMENTAÇÃO

escala: 1/500

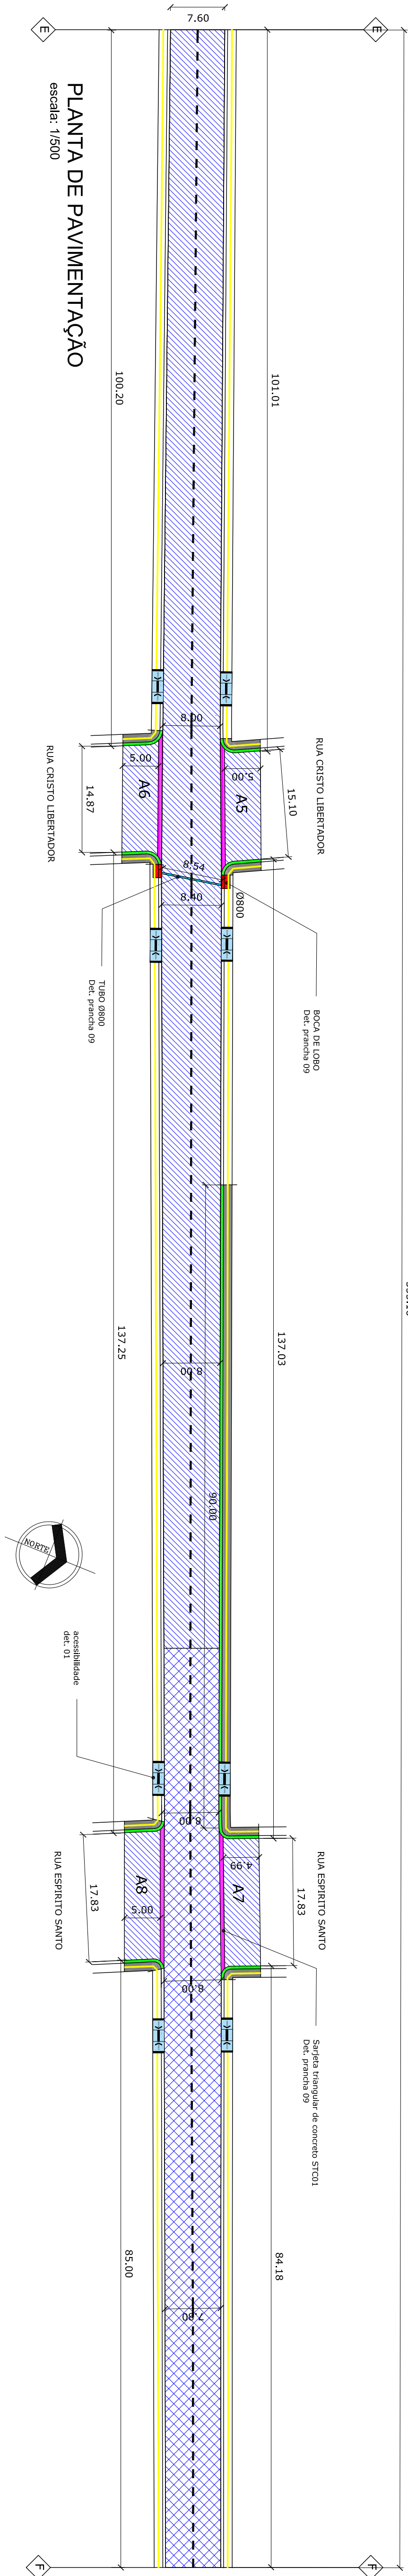


PLANTA DE PAVIMENTAÇÃO


escala: 1/500

	ÁREA DE TERRAPLANAGEM E PAVIMENTAÇÃO
	ÁREA DE RECAPAMENTO
	TUBO Ø800mm
	BOCA DE LOBO
	MEIO - FIO
	CAÇÓIA
	SAIBETA TRIANGULAR DE CONCRETO STC01
	PISO TÁTL

Logradouro de Limpa Roda	Código	Área de Pavimentação (m²)
Rua Paulista	A1	85,40
Rua Santa Fé	A2	89,90
Rua Santa Fé	A3	89,80
Rua Cristo Libertador	A4	89,80
Rua Cristo Libertador	A5	75,50
Rua Espírito Santo	A6	74,35
Rua Espírito Santo	A7	89,15
Rua Duque de Caxias	A8	81,00
Rua Duque de Caxias	A9	81,00
Rua Duque de Caxias	A10	81,00

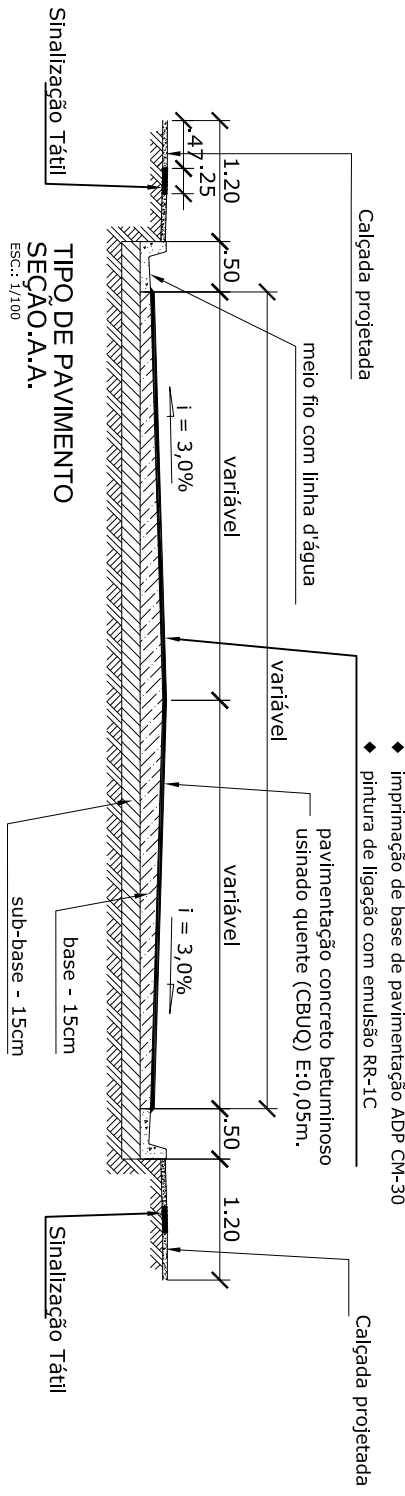

RAMPA DE ACESSIBILIDADE - DET 01

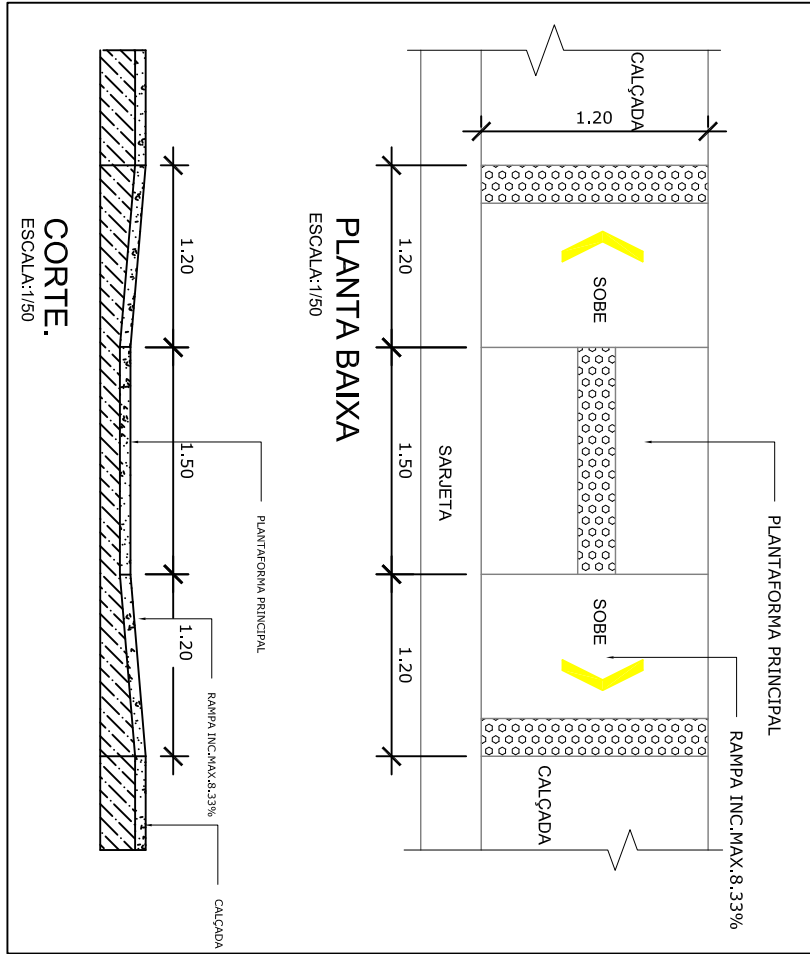

ADMINISTRAÇÃO	FRANCISCO NÉLIO AGUIAR DA SILVA	SECRETÁRIO DE INFRAESTRUTURA:	ENGRº CIVIL DANIEL GUIMARÃES SIMÕES
ASSUNTO	LEVANTAMENTO (2ª REPROGRAMAÇÃO)		
	RUA TIQUUI - TRECHO ENTRE AV. RESISTÊNCIA E RUA JADER BARBALHO		
PROJETO:	LEVANTAMENTO		
LOCAL:	RUA TIQUUI		
PROPRIETÁRIO:	Prefeitura Municipal de Santarém		
CONTRATO	336/2018/2020/10	EQUIPE TÉCNICA	
ART.	PA 2010179105	Engº Eduardo Araújo	
DATA	07/2017	Engº Sábella Araújo	
REVISÃO	03	Engº Anderson Carneiro	
ESCALAS	DESENHO(S) RECAPAMENTO, RECAPAÇÃO DE MEIO FIO, RECAPAÇÃO DE CAÇÓIA DA RUA TIQUUI.	ÁREA DO TERRENO: 1/500	FOLHA: 04/ 11