



1 VISTA 1
ESCALA 1/50

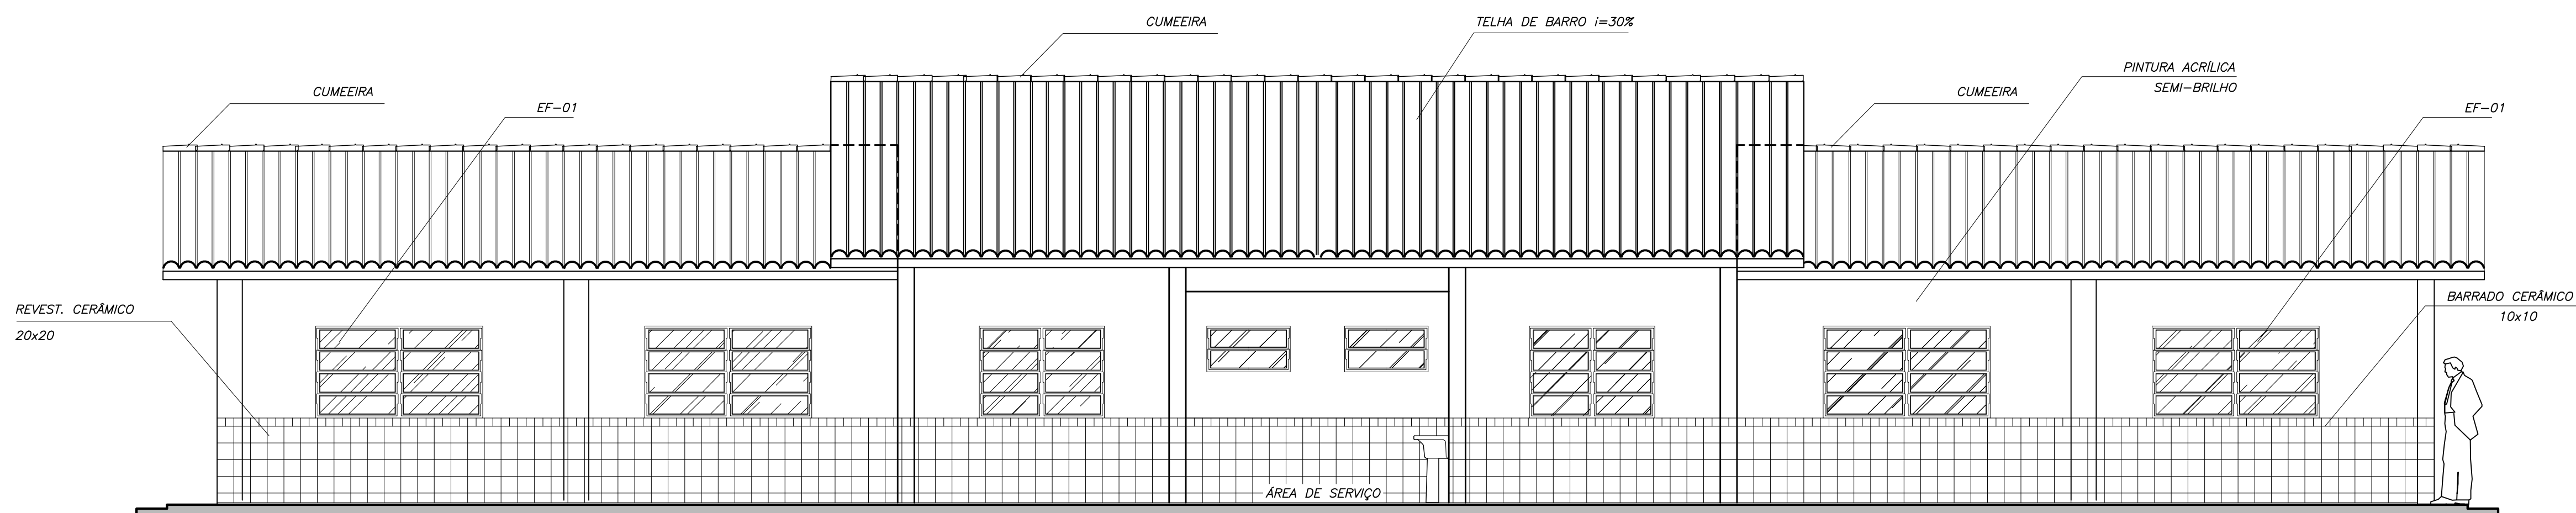

2 VISTA 2
ESCALA 1/50

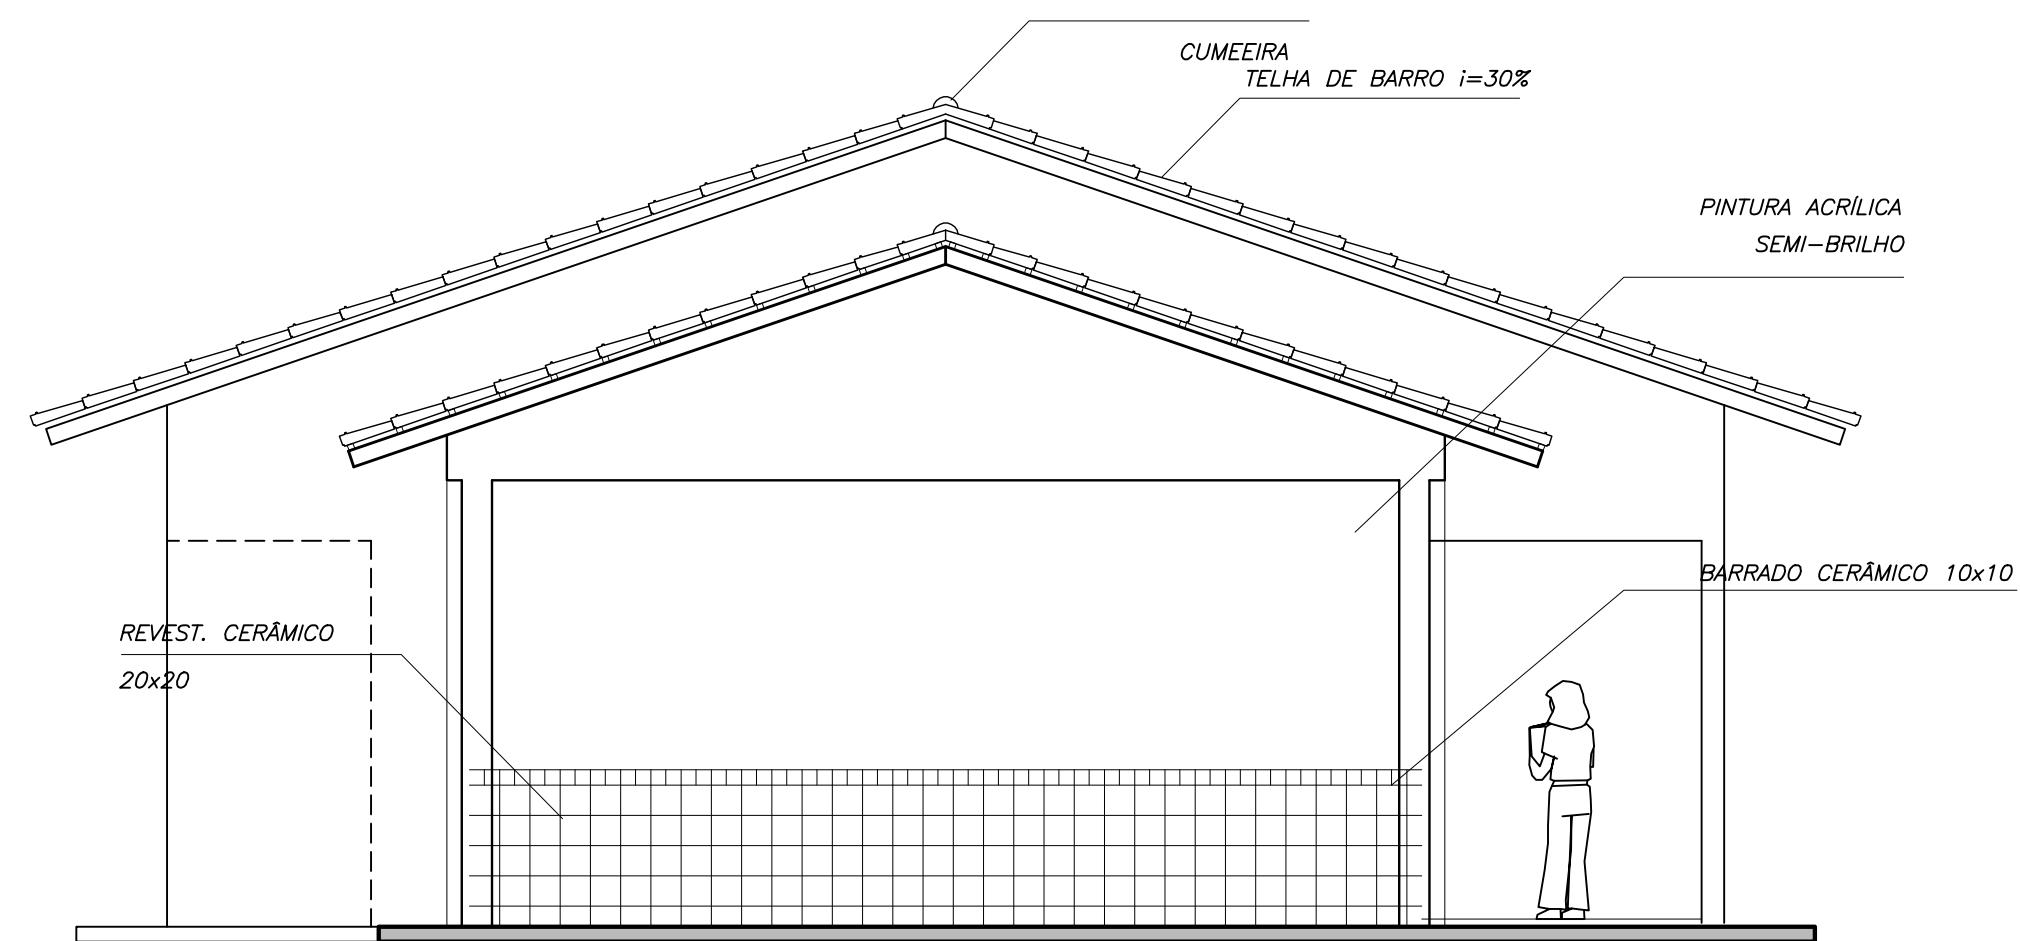

3 VISTA 3
ESCALA 1/50

Ministério da Educação **FNDE** Fundo Nacional de Desenvolvimento da Educação

ESCOLA RURAL – 02 SALAS DE AULA (72 ALUNOS)

PROJETO DE ARQUITETURA
VISTAS 1, 2 e 3

PROPRIETÁRIO: FUNDO DE DESENVOLVIMENTO DA ESCOLA
ENDEREÇO: VÁRIOS

IMPLANTAÇÃO SUGERIDA

A APROVAÇÃO DESTE PROJETO NÃO IMPLICA NO RECONHECIMENTO, POR PARTE DA PREFEITURA MUNICIPAL, DO DIREITO DE PROPRIEDADE DO TERRENO E NEM EXIME O PROJETISTA DE SUA RESPONSABILIDADE SOBRE O MESMO.

ÁREAS

CONSTRUÇÃO :

DIMENSÕES TERRENO

ÁREA TERRENO

RESPONSÁVEL POR PROJETO E APROVAÇÃO

OBSERVAÇÕES:

ESCALA: INDICADA DATA: MAIO / 2005

ARQ 05/10