




6 ELEVACÃO 1
FRENTE

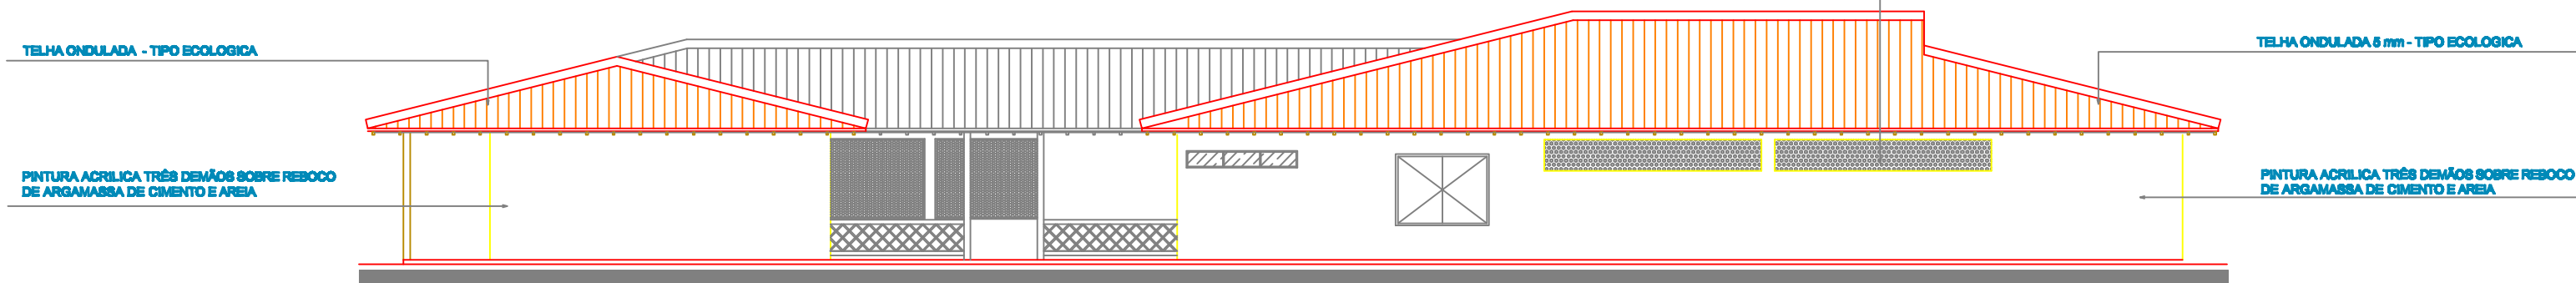


7 ELEVACÃO 2
LADO

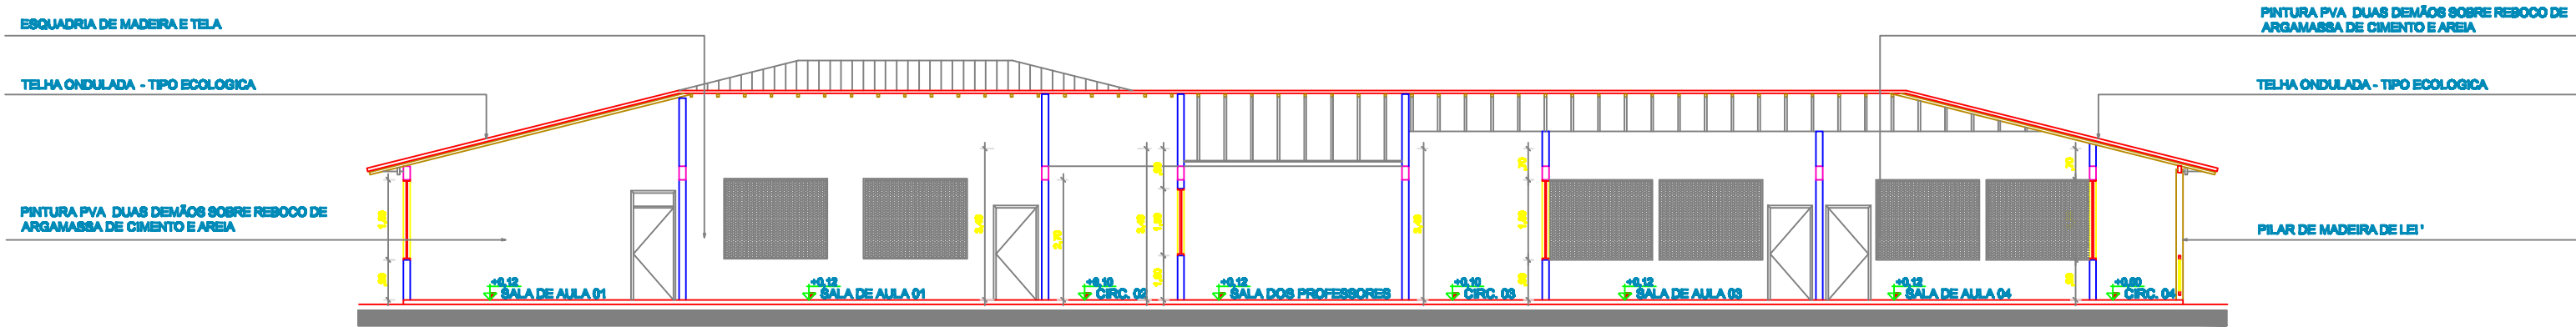


8 ELEVACÃO LONGITUDINAL 1
FRENTE

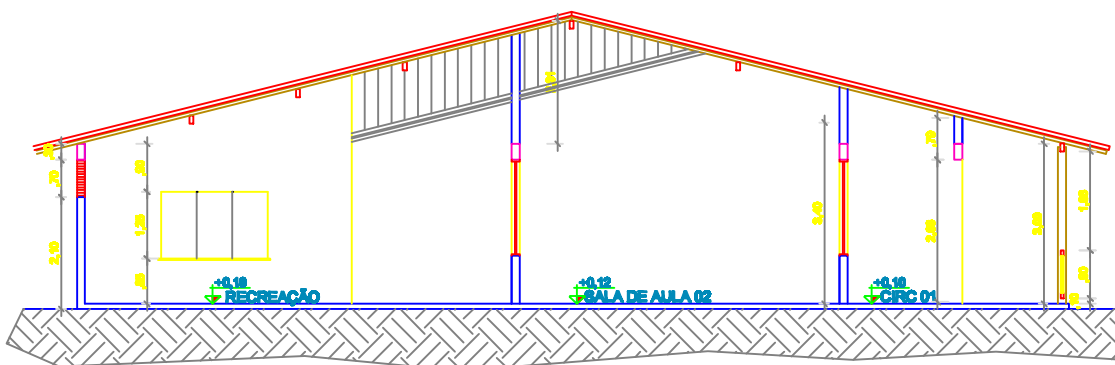


9 CORTES TRANSVERSAL 2
FRENTE

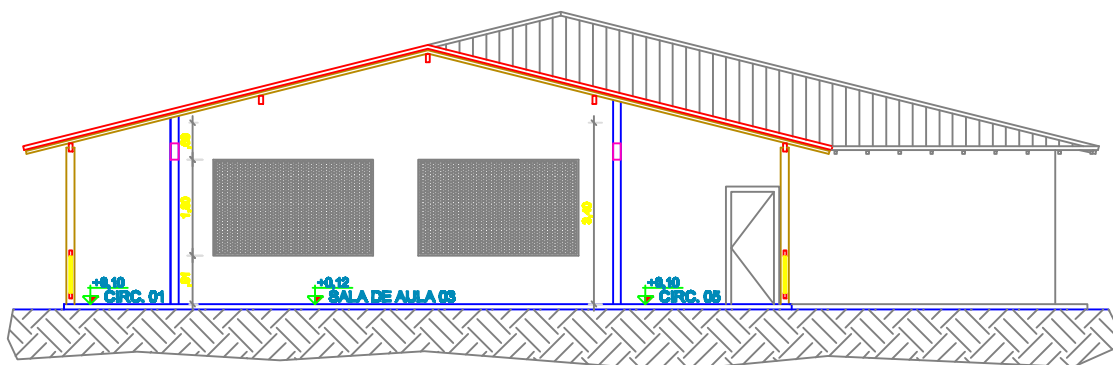


10 CORTES TRANSVERSAL 3
FRENTE

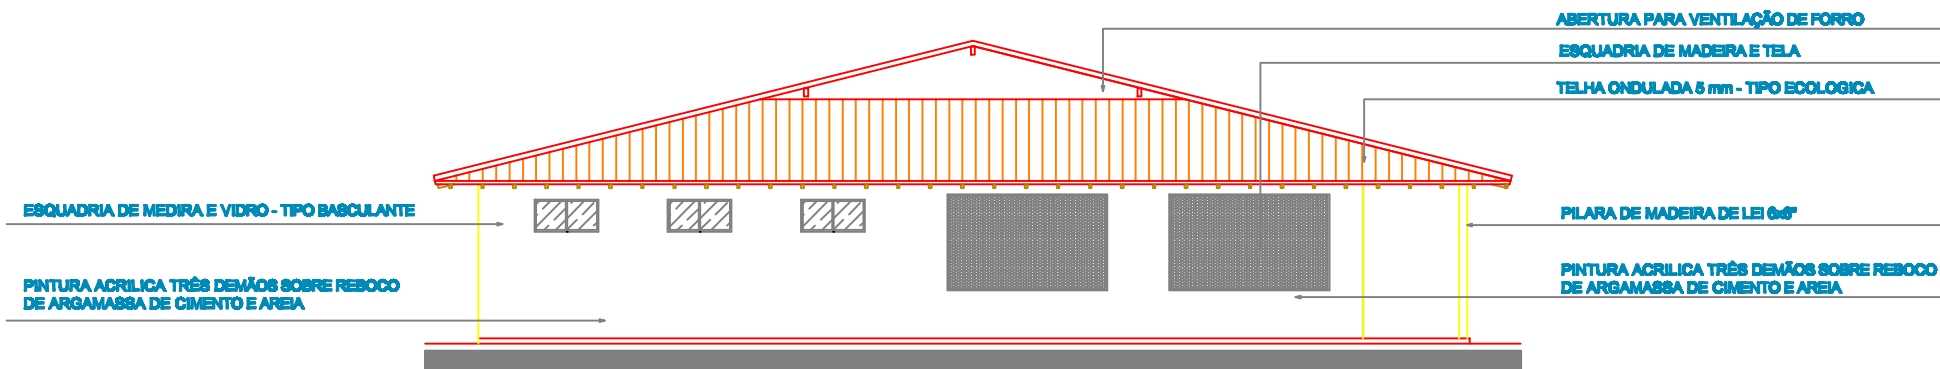

11 ELEVACÃO 2
LADO

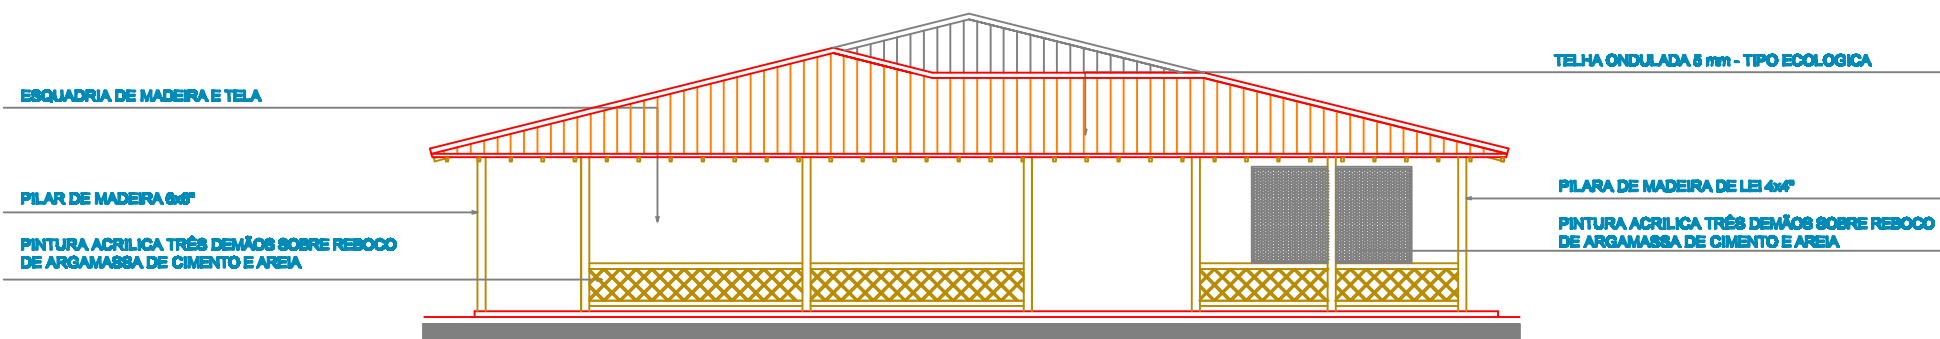

12 ELEVACÃO 4
LADO

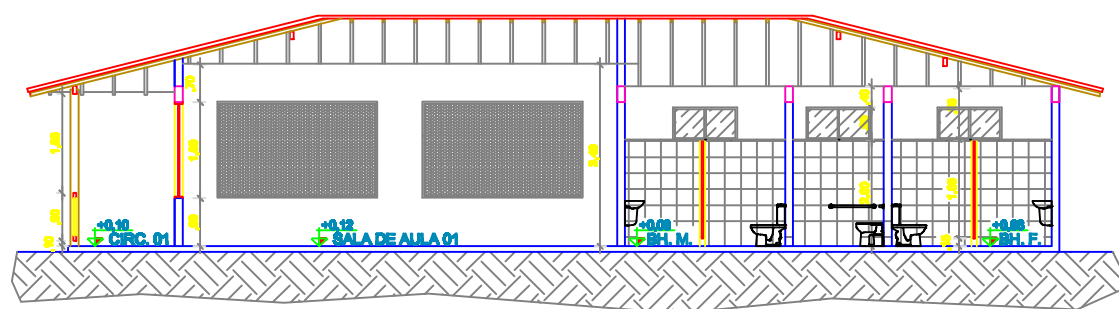

13 CORTES TRANSVERSAL 1
FRENTE

PREFEITURA MUNICIPAL DE JACAREACANGA Adm. Raulen Oliveira de Queiroz SECRETARIA MUNICIPAL DE URBANIZAÇÃO, TRANSPORTE E SERVIÇOS PÚBLICOS - SEMUTRAN			
REFORMA E AMPLIAÇÃO DA ESCOLA MUNICIPAL - POSTO MUNDURUKU - JACAREACANGA/PA		INDICADA	007,00 m²
PROJETO ARQUITETÔNICO		Data	ABRIL - 2015
ELEVACÕES TRANSVERSAL 01, 02 e 03 ELEVACÕES LONGITUDINAL 01 CORTE 01, 02, 03 e 04		Folha	2 2
Proj. Técnico: Daniela do S. L. Machado Eng.ª Civil - CREA: 15785/PA			