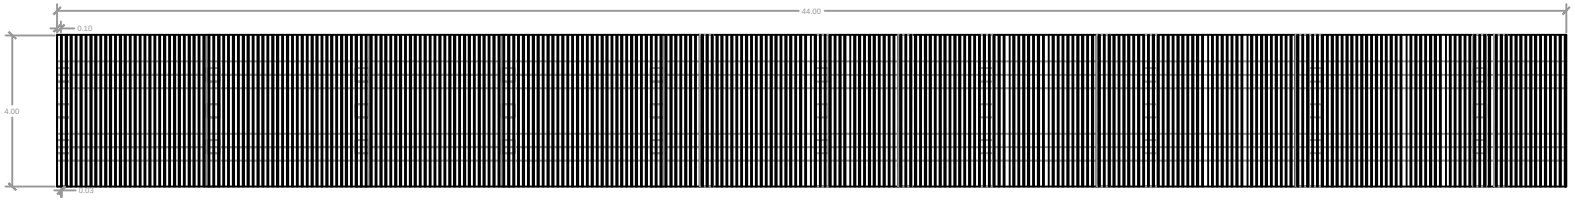

LOCAÇÃO DE RÉGUAS
ESCALA 1/200

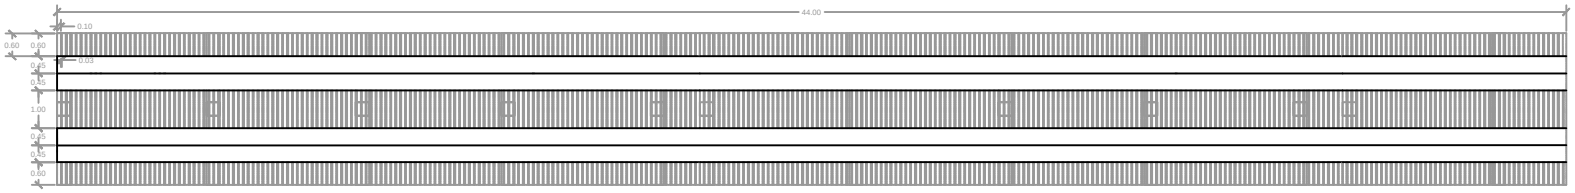

LOCAÇÃO DE TÁBUAS DESLIZADEIRAS
ESCALA 1/200

GESSICA SANTOS FERREIRA:01341164292

Assinado de forma digital por GESSICA SANTOS FERREIRA:01341164292
DN: c=BR, o=ICP-Brasil, ou=Secretaria da Receita Federal do Brasil - RFB, ou=RFB e-CPF A3, ou=(EM BRANCO), ou=Autenticado por AR IO Para, cn=GESSICA SANTOS FERREIRA:01341164292
Dados: 2015.08.10 09:05:54 -03'00'

PRANCHA PLANTA PONTE DE MADEIRA VICINAL JANDIRA RIO AUÍ–AÇÚ	COMPRIMENTO: 44.00 metros	RESPONSÁVEL TÉCNICO MAIARA A. DA SILVA ORLANDI ENG. CIVIL PMT–CREA 22858 D/PA	
	LARGURA: 4 metros	PROPRIETÁRIO PREFEITURA MUNICIPAL DE TAILÂNDIA	REV
MUNICIPÍO: TAILÂNDIA – PA	ESCALA INDICADA / DATA	DESENHO M.ORLANDI	