




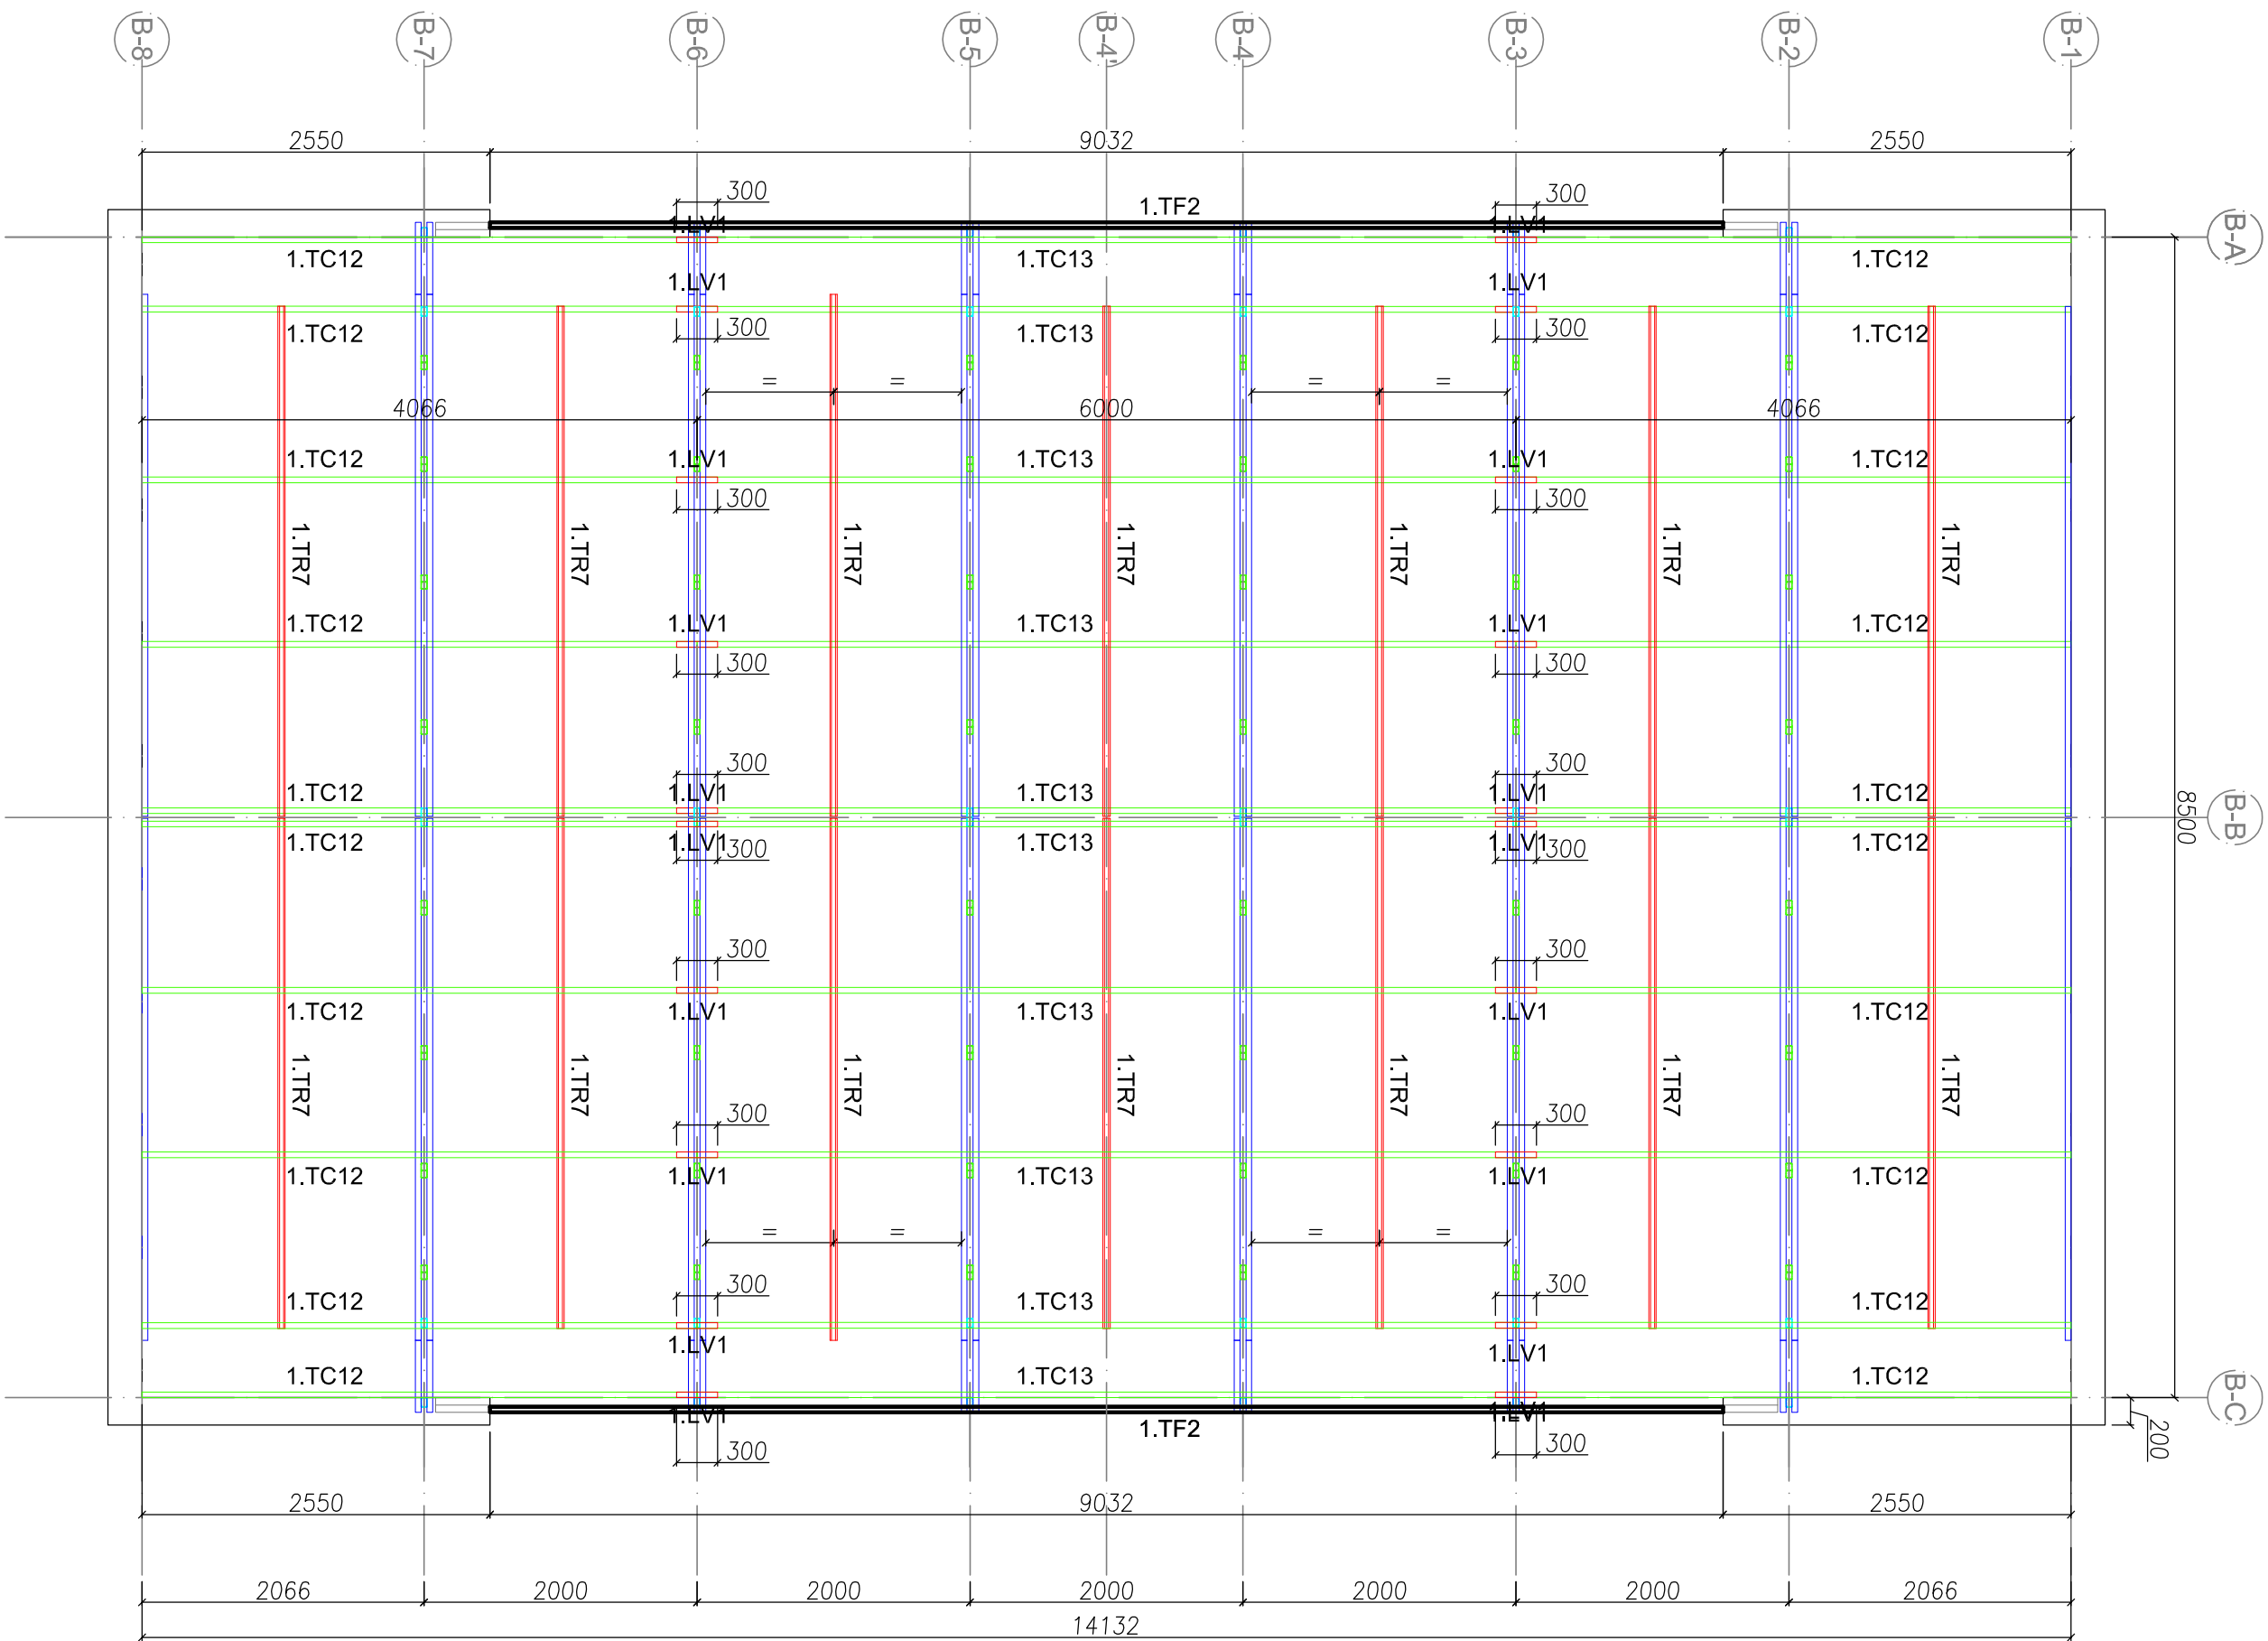


1 PÁTIO COBERTO - PLANTA DE COBERTURA - TESOURAS, TERÇAS, TRAVAMENTOS e CAIBROS  
ESCALA: 1/50

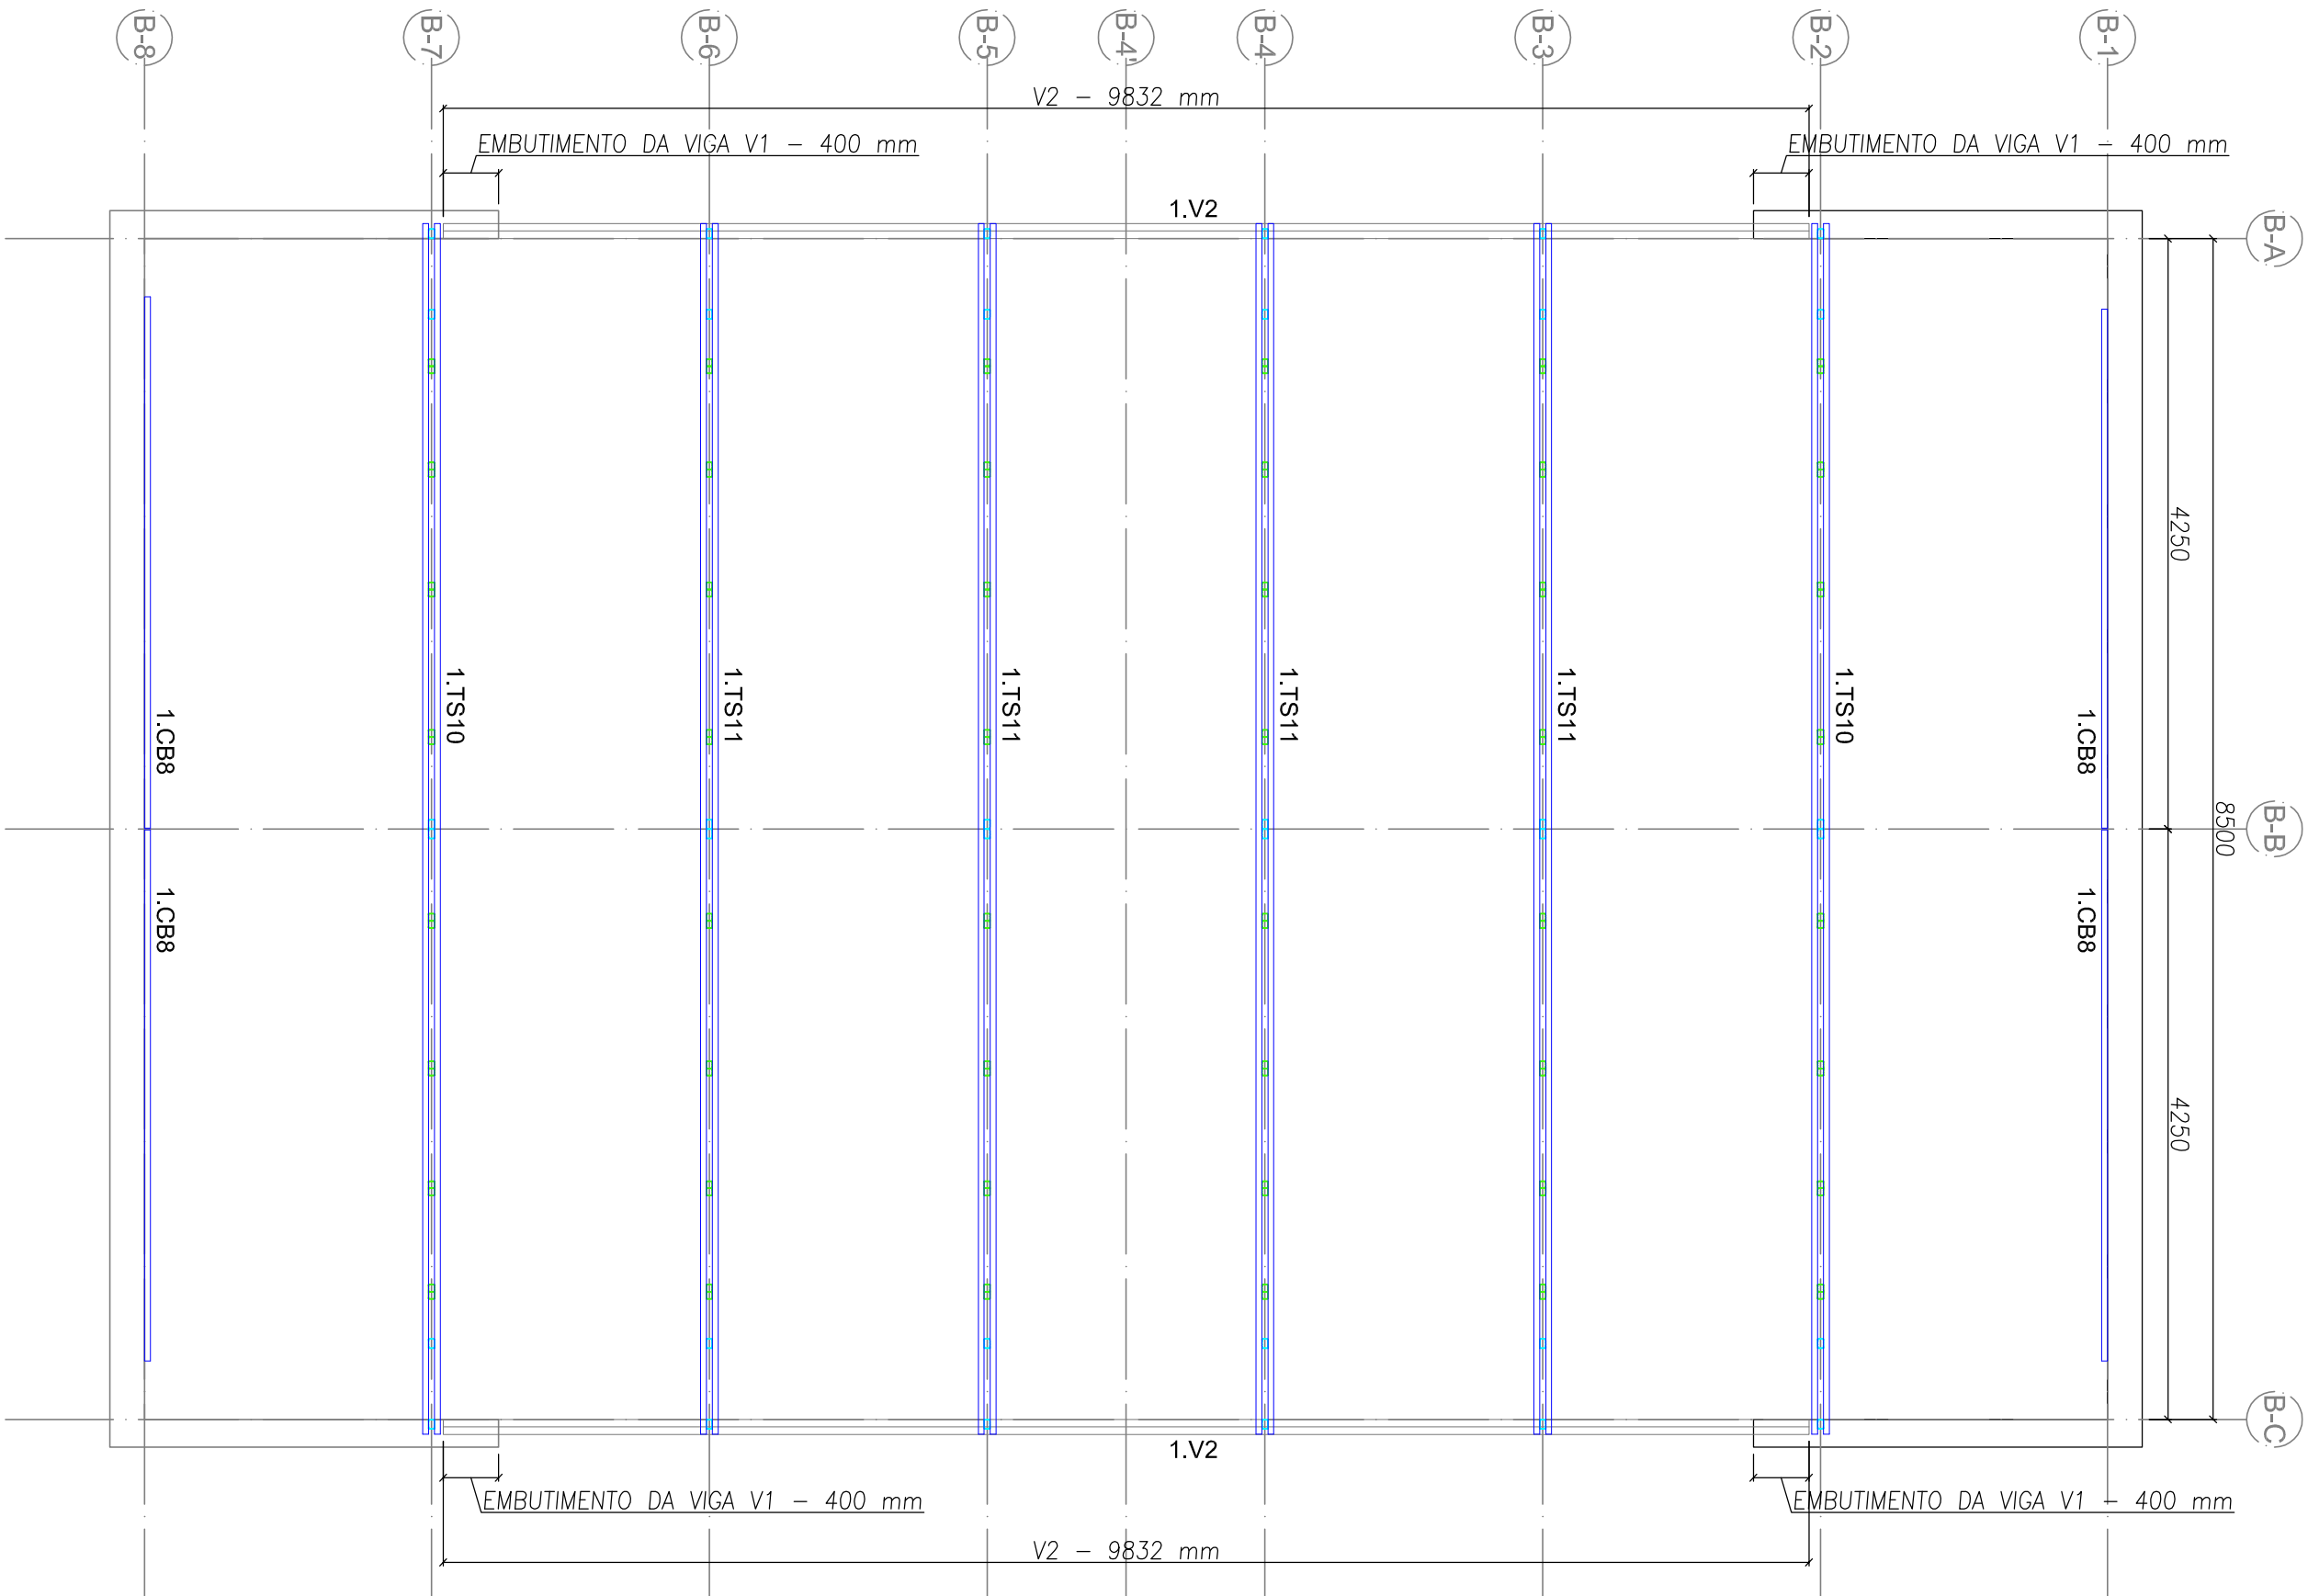


3 PÁTIO COBERTO - VISTA EM PLANTA - VIGAS DE APOIO, TESOURAS e CAIBROS  
ESCALA: 1/50

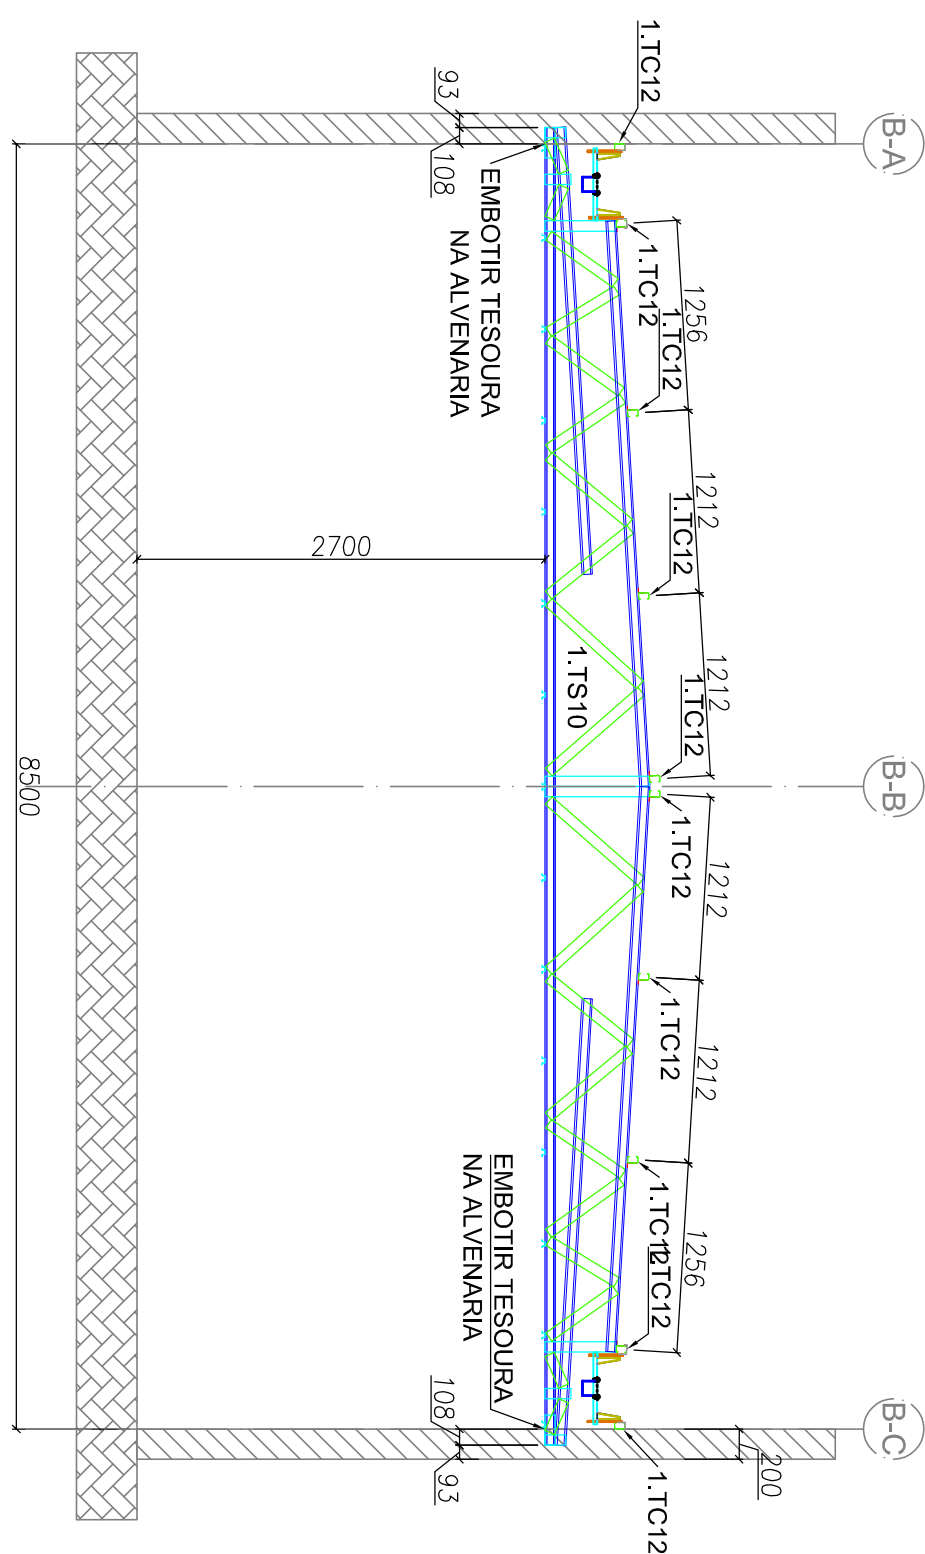


5 PÁTIO COBERTO - ELEVÇÃO - EIXO C2 e C7  
ESCALA: 1/50

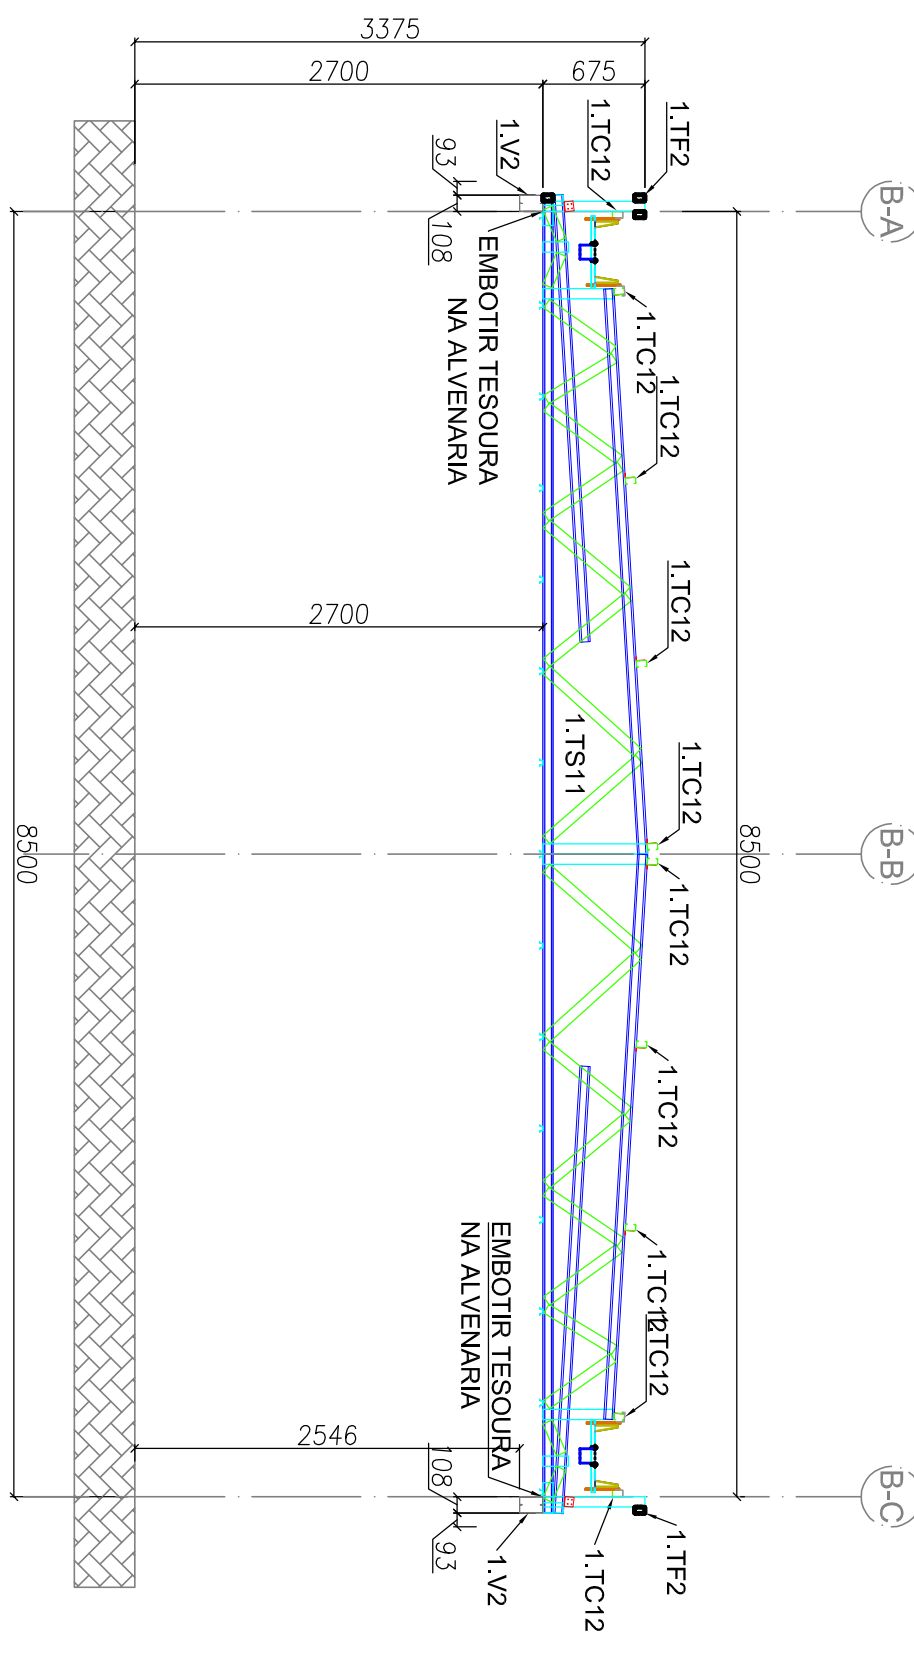

6 PÁTIO COBERTO - ELEVÇÃO - EIXO C3, C4, C5 e C6  
ESCALA: 1/50

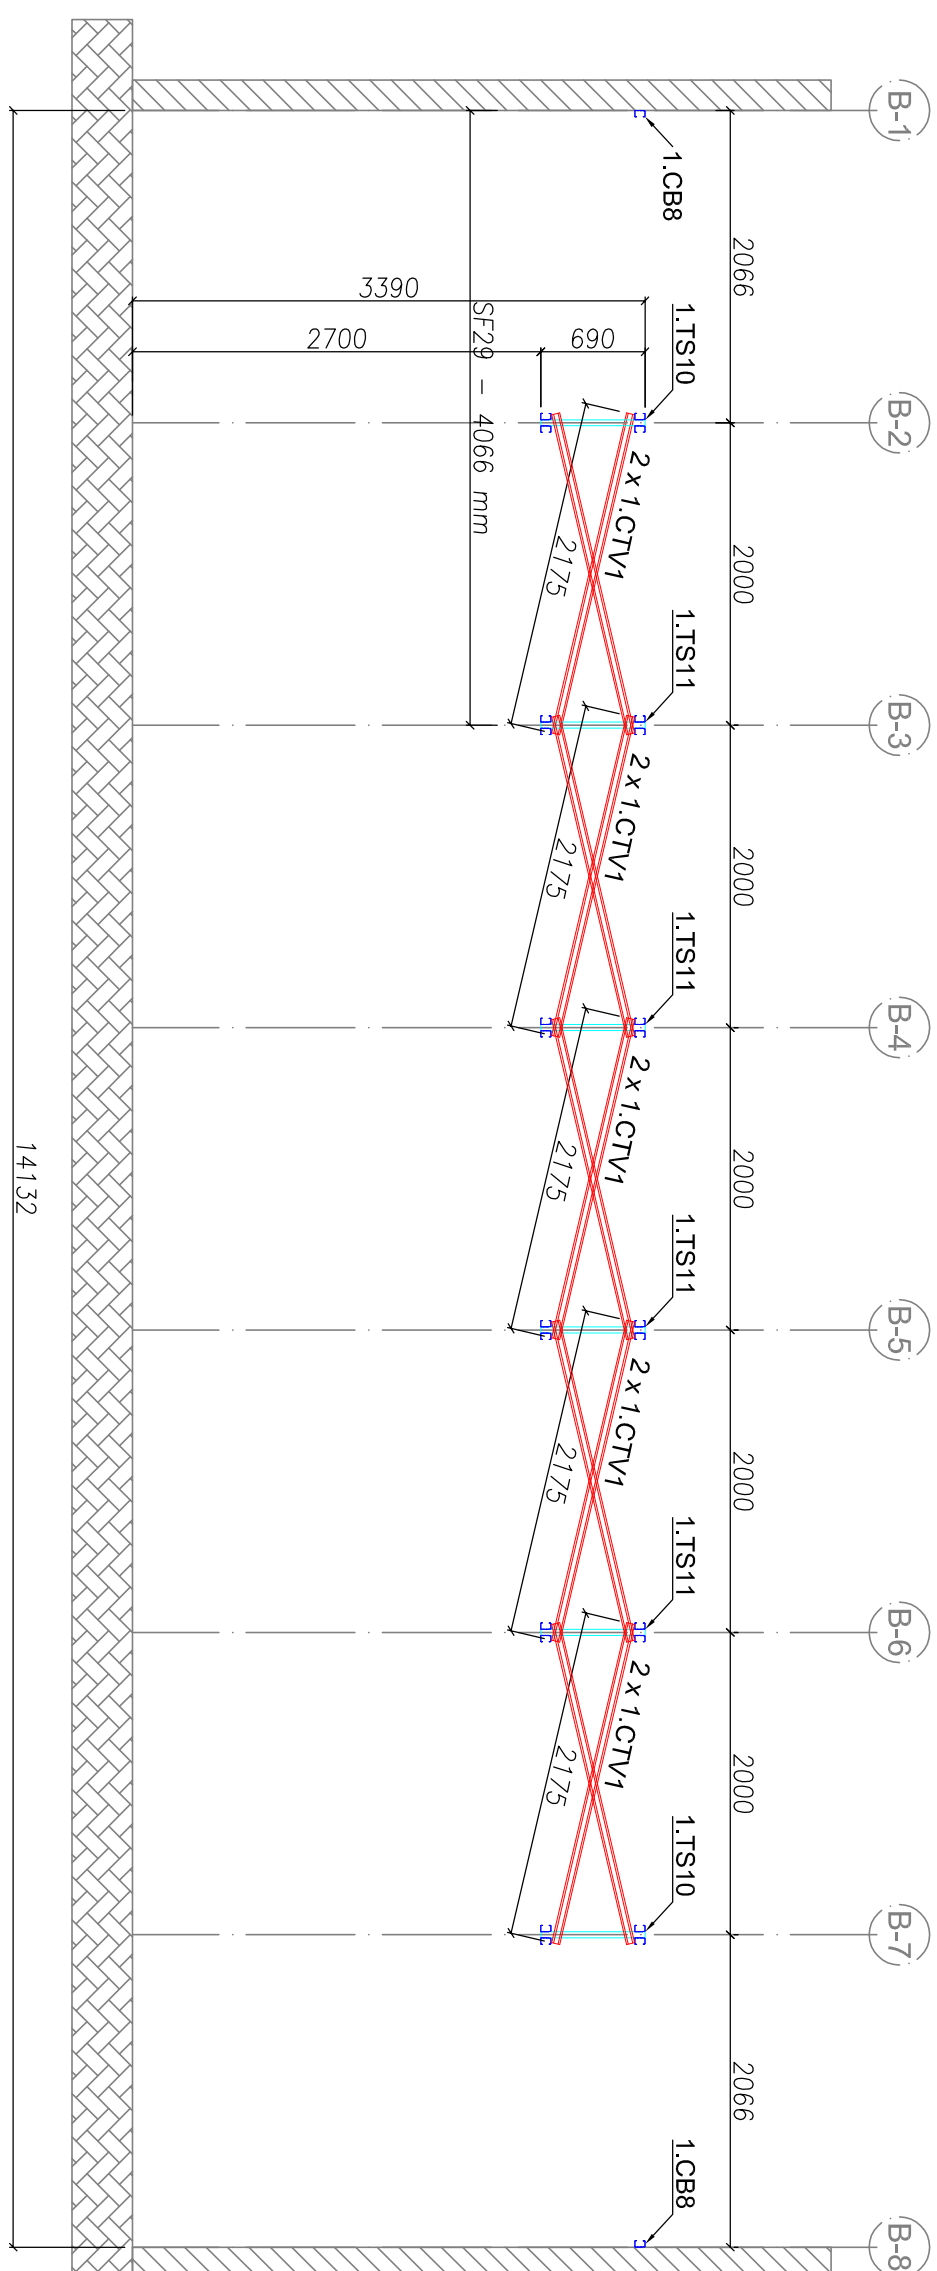

2 PÁTIO COBERTO - ELEVÇÃO - EIXO CB  
ESCALA: 1/50

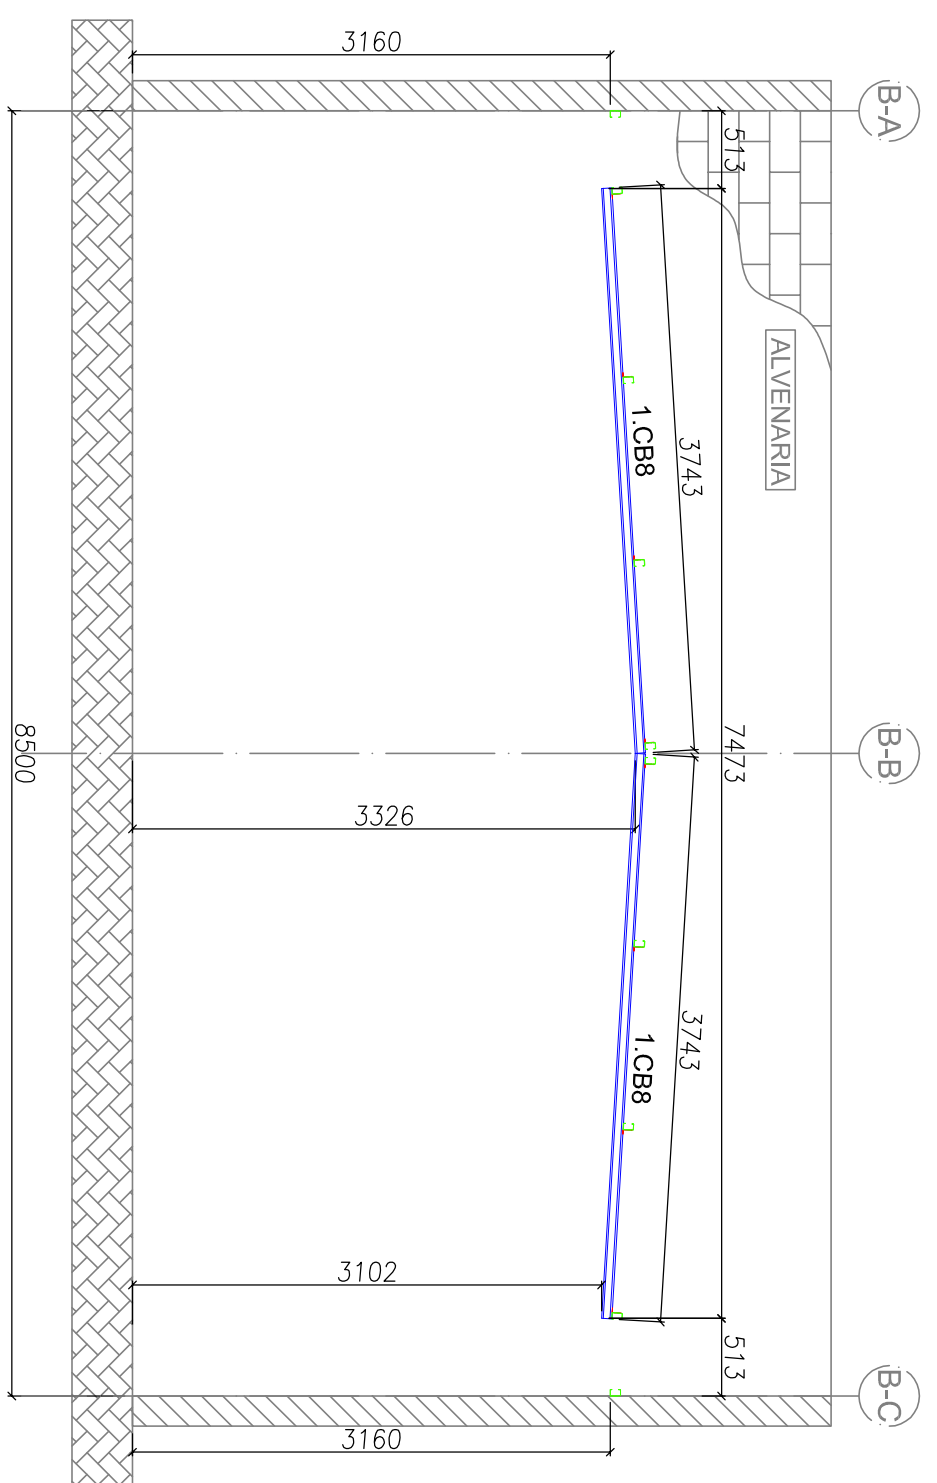

4 PÁTIO COBERTO - ELEVÇÃO - EIXO C1 e C8  
ESCALA: 1/50

| LISTA DE PERIS LSF - CRECHE TIPO 01 |         |                     |            |               |
|-------------------------------------|---------|---------------------|------------|---------------|
| ITEM                                | TAG     | PERIL               | COMP. (mm) | QUANT. (und.) |
| 1                                   | 1.CB01  | UE 70               | 3743       | 4             |
| 2                                   | 1.CV02  | CAR 3020MD.8        | 2175       | 10            |
| 3                                   | 1.LV01  | UE 70               | 300        | 20            |
| 4                                   | 1.TC012 | UE 70               | 4066       | 20            |
| 5                                   | 1.TC013 | UE 70               | 6000       | 10            |
| 6                                   | 1.TR02  | TUBO UE 70          | 9932       | 6             |
| 7                                   | 1.TR07  | CAR 3020MD.8        | 3750       | 14            |
| 8                                   | 1.TS10  | VER DETALHE DE FAB. | -          | 2             |
| 9                                   | 1.TS11  | VER DETALHE DE FAB. | -          | 4             |
| 10                                  | 1.V02   | UE 15060X2043.00    | 9832       | 4             |

OBSERVAÇÕES:

PROJETO EXECUTIVO

PROGRAMA PROINFÂNCIA - PROJETO TIPO 1

| PROJETO PADRÃO - FNDE                                                       |  |                                                                     |  |
|-----------------------------------------------------------------------------|--|---------------------------------------------------------------------|--|
| PROJETO DE ESTRUTURA                                                        |  |                                                                     |  |
| COORDENAÇÃO<br>CGEST - Coordenação<br>Geral de Infraestrutura<br>Educatonal |  | ESTRUTURA DA COBERTURA<br>ESTRUTURA DO FORRO<br>BLOCO PÁTIO COBERTO |  |
| REVISÃO<br>R1.00                                                            |  | SMT                                                                 |  |
| FOLHAMENTO<br>A1 (594d41)                                                   |  | FOLHAMENTO<br>JUNHO2015                                             |  |

PROJETO PADRÃO - FNDE

|                  |      |
|------------------|------|
| PROPRIETÁRIO :   |      |
| ENDEREÇO:        |      |
| MUNICÍPIO - UF:  |      |
| PROPRIETÁRIO     |      |
| RESP. TÉCNICO    | CREA |
| AUTOR DO PROJETO | CAU  |
| DUFO             | CREA |