



PLANTA DO PLAYGROUND
ESC. 1/50

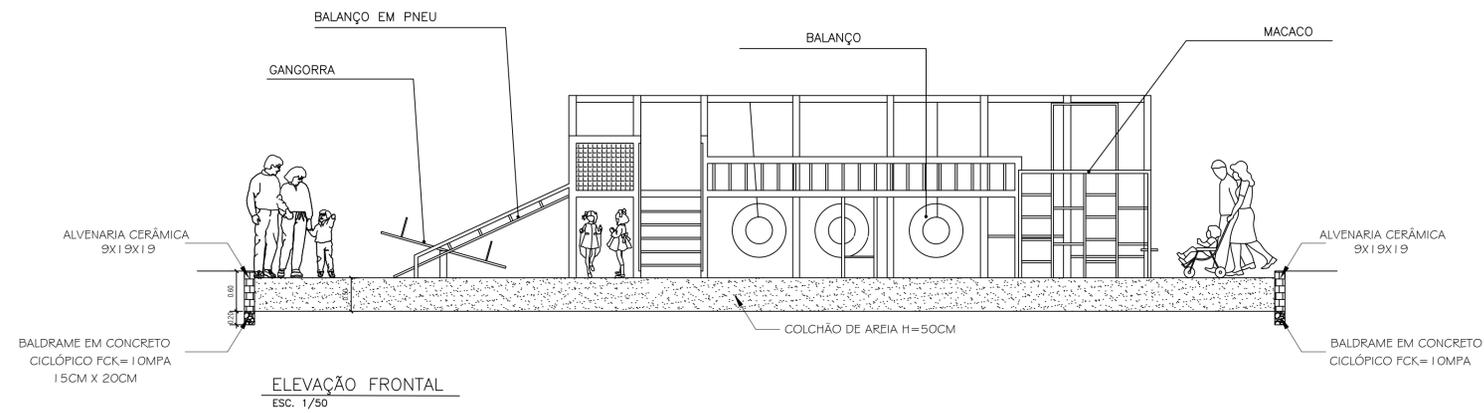

ELEVÇÃO FRONTAL
ESC. 1/50

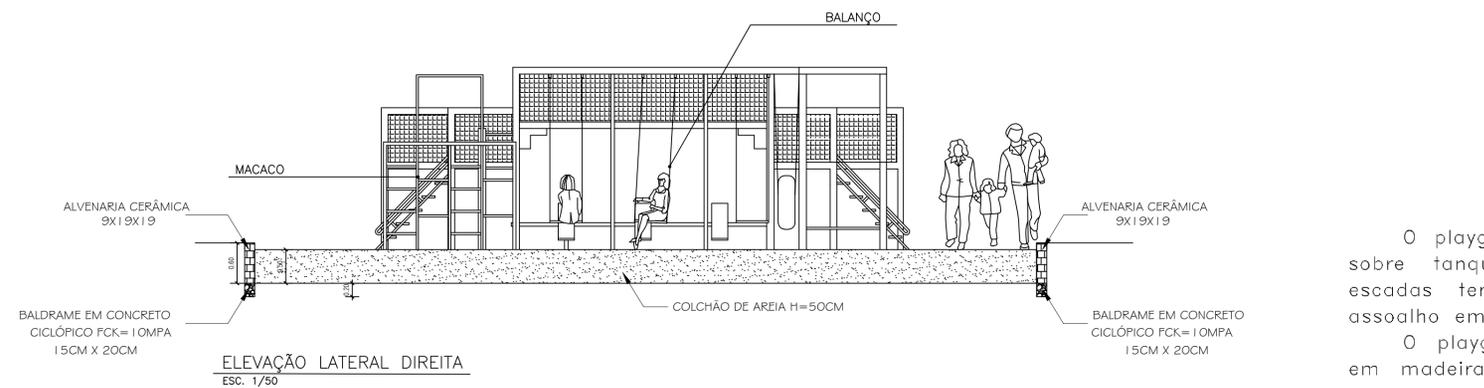

ELEVÇÃO LATERAL DIREITA
ESC. 1/50

CAIXA DE AREIA		
ALVENARIA EM TIJOLO CERÂMICO 9X19X19	77,07 ML	129,25M ²
BALDRAME EM CONCRETO CICLÓPICO FCK=10MPA 15CM X 20CM	77,07 ML	2,31M ³
COLCHÃO DE AREIA H=0,50M	258,5 M ²	129,25M ³

Memorial Descritivo
Playground

O playground será construído em toras de madeira sobre tanque de areia, conforme detalhamento. As escadas terão degraus em madeira e o piso será assoalho em madeira.

O playground será composto por macaco, balanço em madeira, barras paralelas para escalagem, balanço em pneu, escorregador e gangorra.

 PREFEITURA DE SANTARÉM		SECRETARIA MUNICIPAL DE INFRAESTRUTURA
ADMINISTRAÇÃO FRANCISCO NÉLIO AGUIAR DA SILVA	SECRETARIO DE INFRAESTRUTURA: ENG. CIVIL DANIEL GUIMARÃES SIMÕES	
ASSUNTO 2ª ETAPA DA PRAÇA DE EVENTOS TRECHO ALAMEDA 03 A TRAVESSA DÁLIA		
PROJETO: PLAYGROUND		
LOCAL: Av. Anísio Chaves - Aeroporto Velho		
PROPRIETÁRIO: Prefeitura Municipal de Santarém		
CONTRATO 0.373.259-92/2011	EQUIPE TÉCNICA	
ART. 4633044	Arq. Rodrigo Rodrigues Branco Eng.º José Roberto Ramos Branco	
DATA 26/04/2017	Eng.º Eduardo Souza de Araújo Eng.º Diego Régio Arq. Conceição Miléo Eng.º Nathália Nicolau Portela	
REVISÃO	Cad. Anderson Carneiro	
ESCALAS	DESENHO(S) PLANTA-BAIXA, ELEVÇÕES E DETALHAMENTOS	FOLHA 09/09