




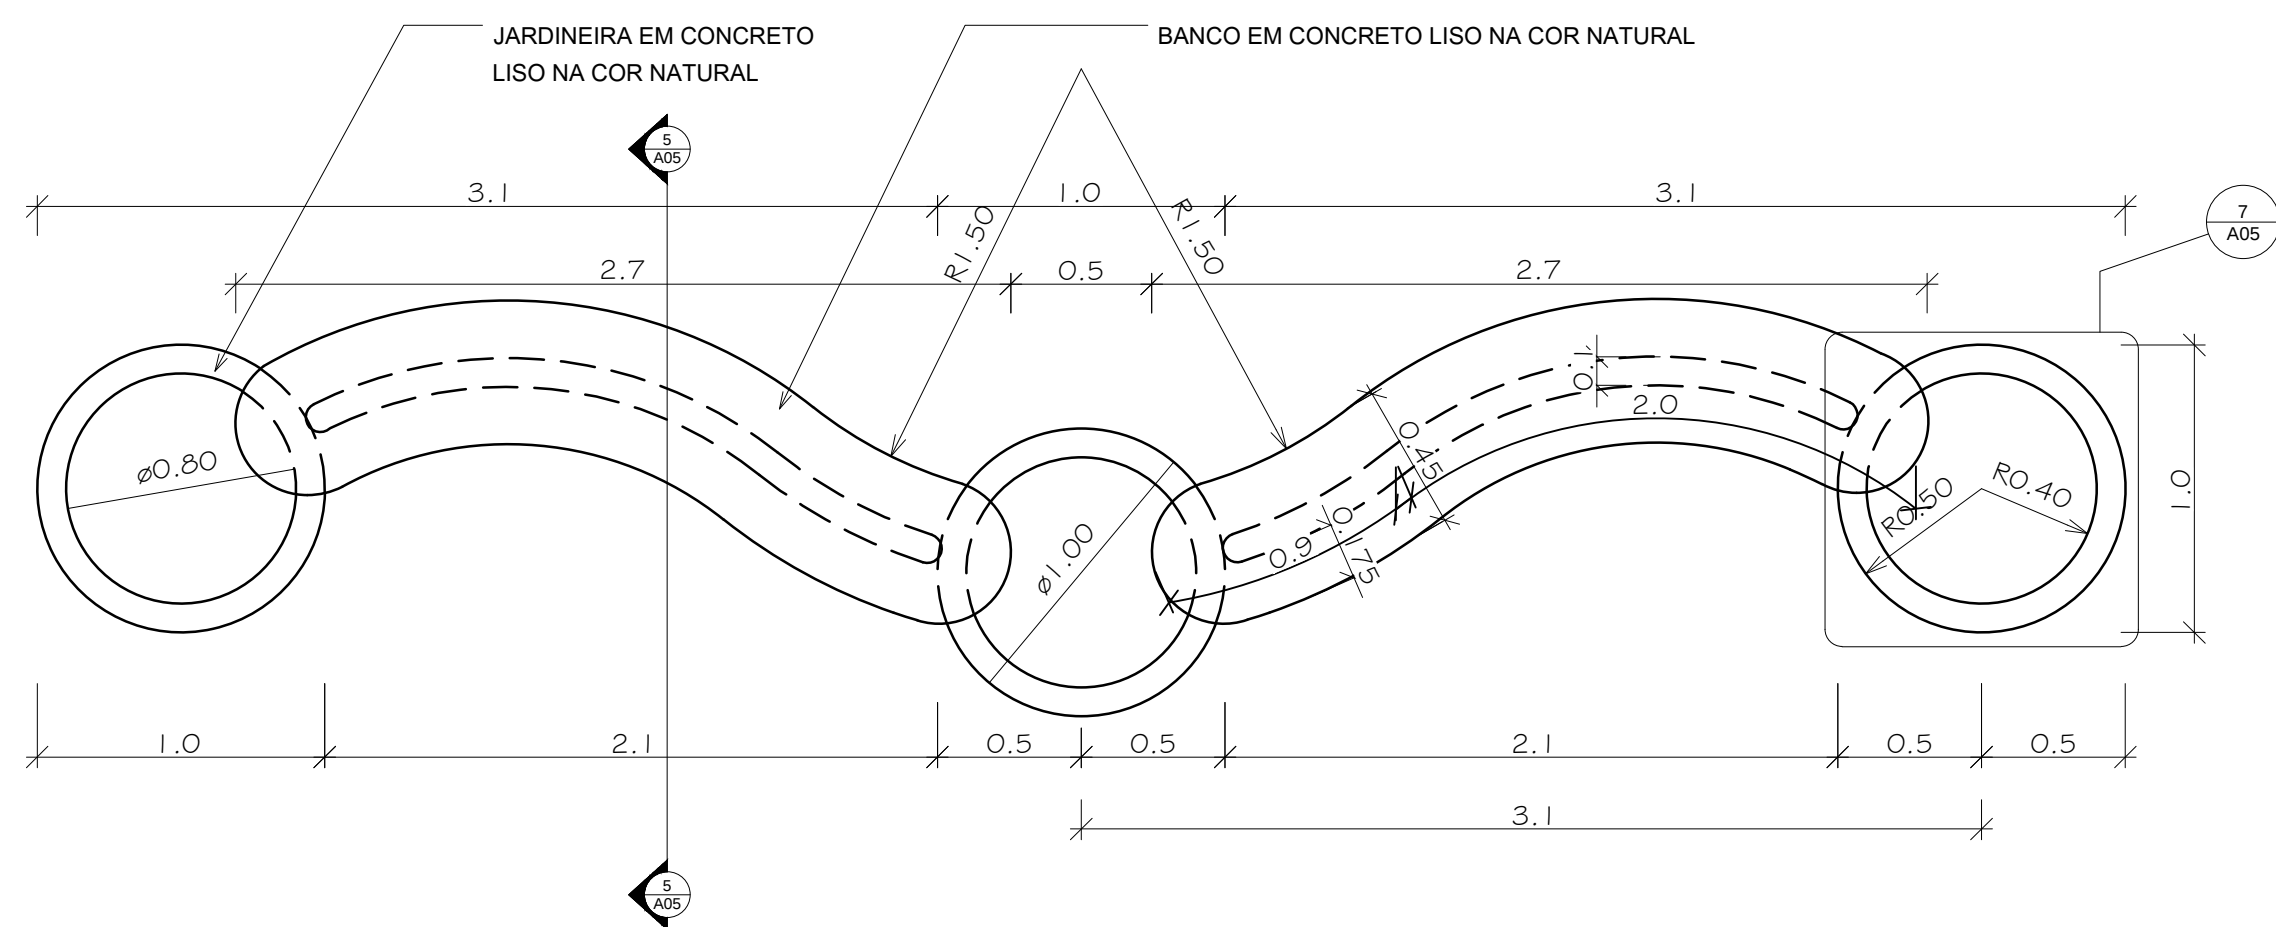


1 02 - BANCOS E JARDINEIRAS
1 : 25

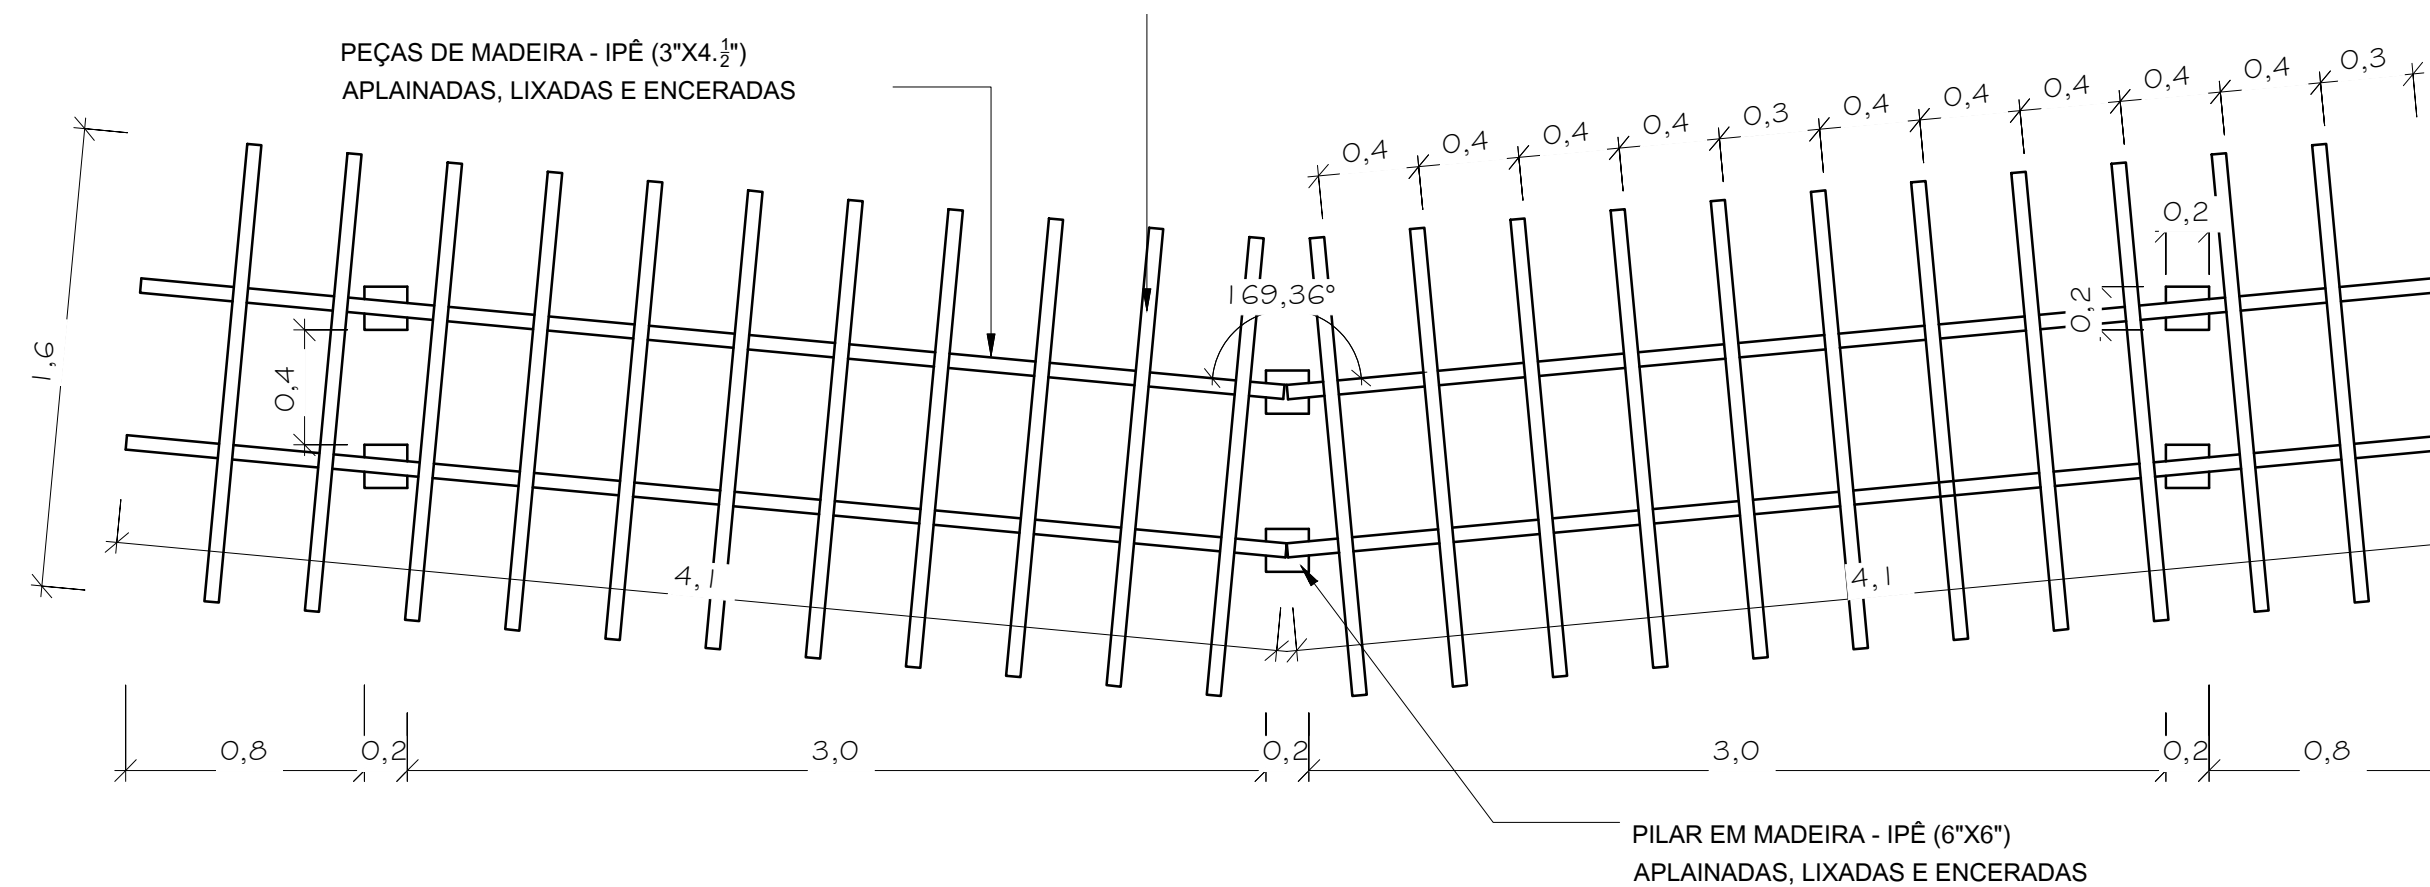


2 03 - CARAMANCHÃO
1 : 25

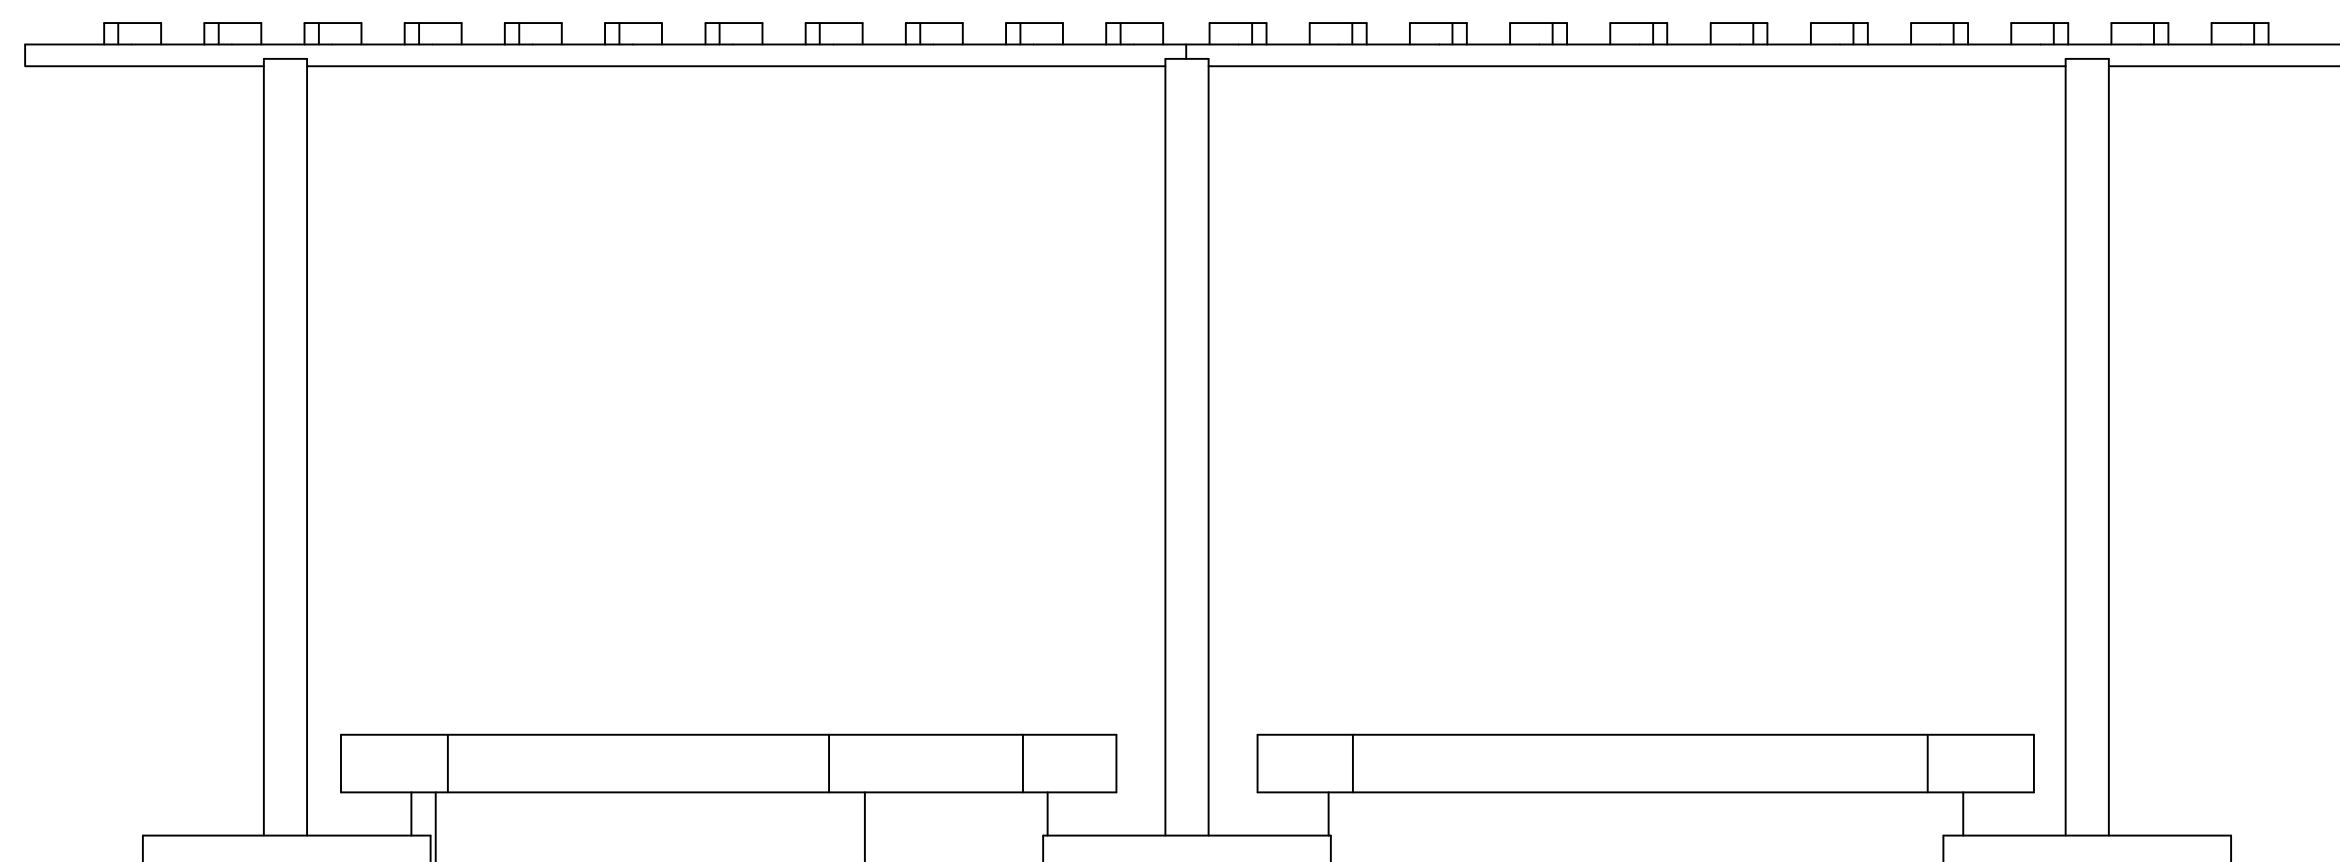


3 FACHADA FRONTAL
1 : 25

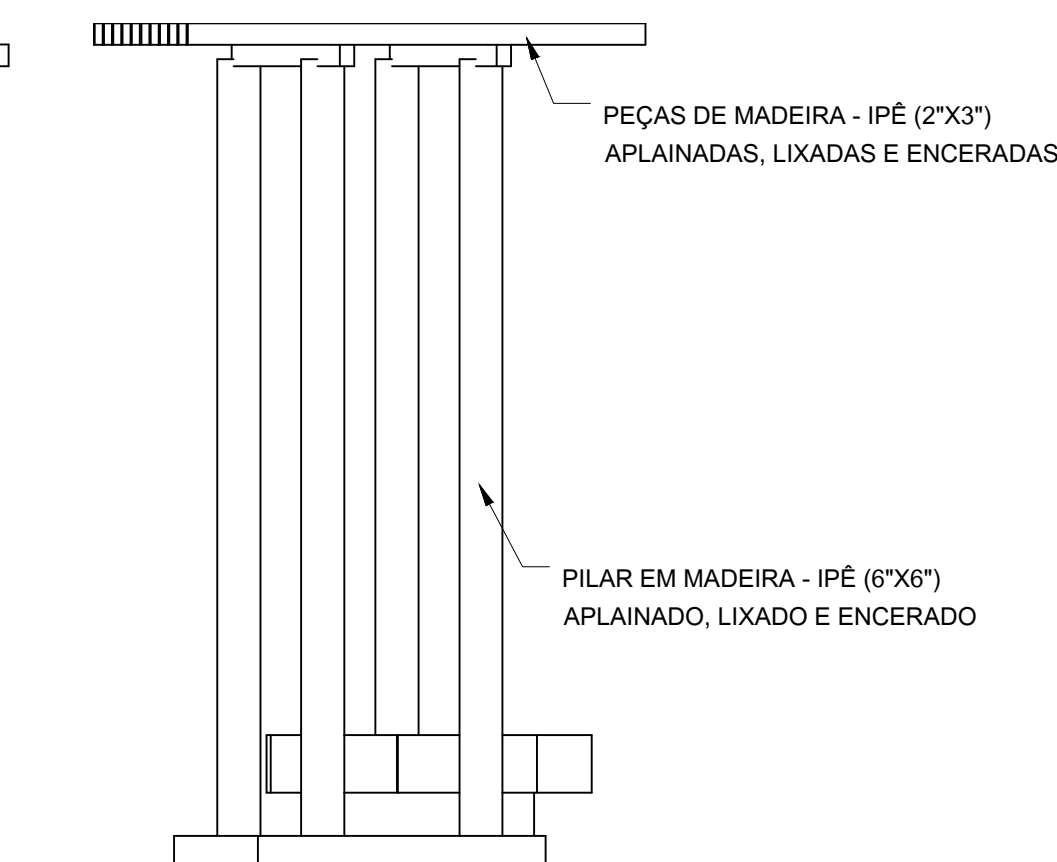


4 FACHADA LATERAL
1 : 25

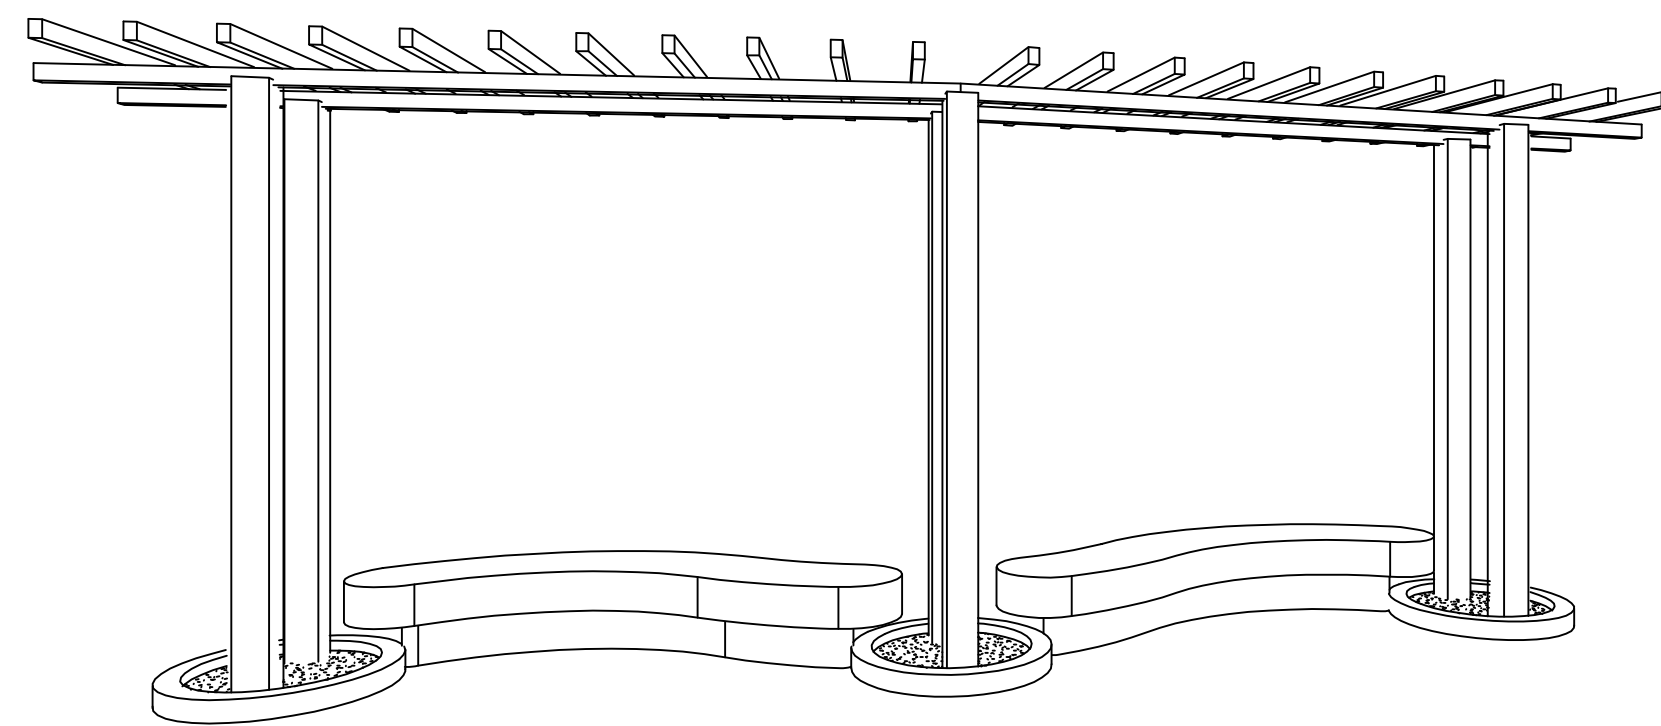

6 PERSPECTIVA

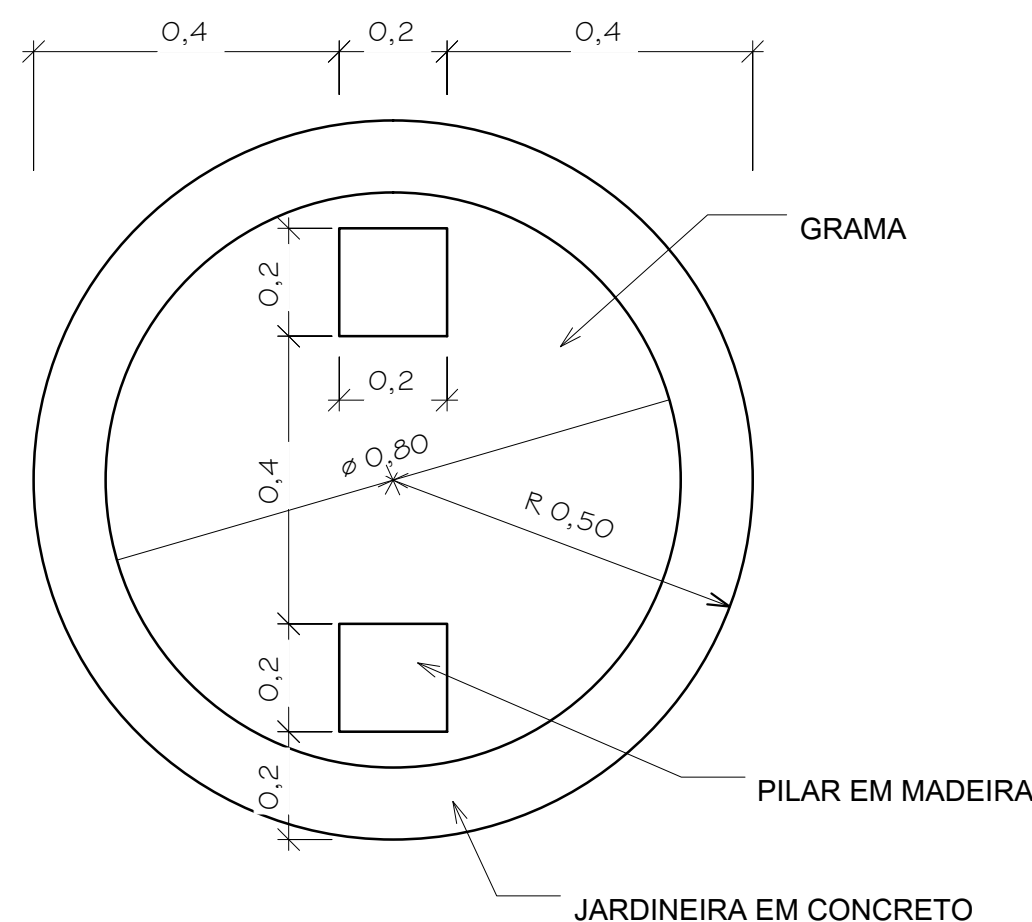

7 DETALHE - JARDINEIRA
1 : 10

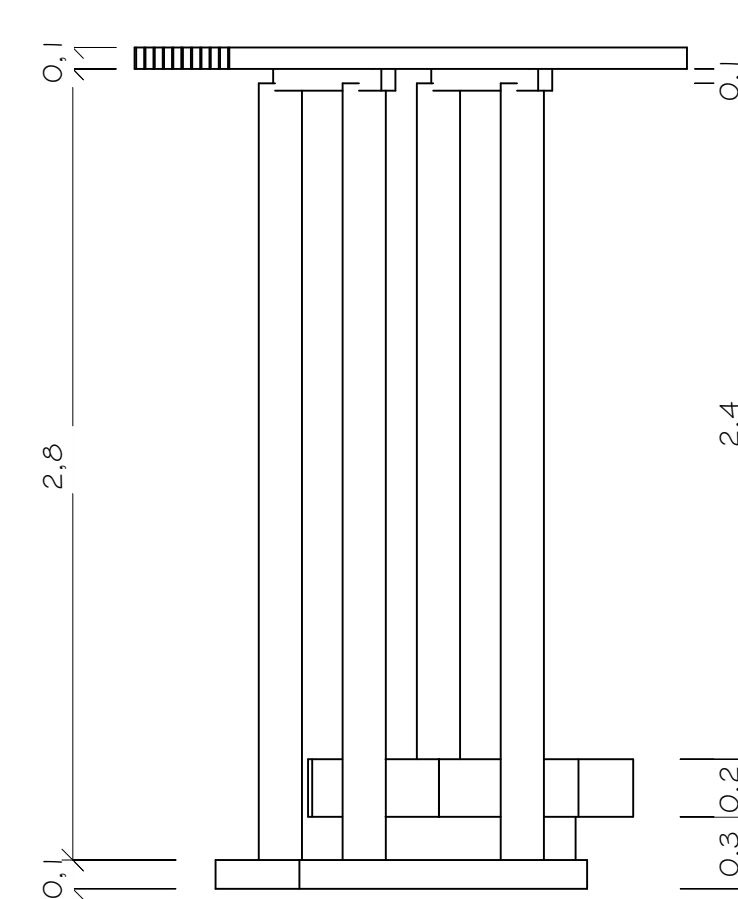

5 CORTE TRANSVERSAL
1 : 25

		PREFEITURA DE SANTARÉM		SECRETARIA MUNICIPAL DE INFRAESTRUTURA	
ADMINISTRAÇÃO FRANCISCO NÉLIO AGUIAR DA SILVA			SECRETARIO DE INFRAESTRUTURA: ENG.º CIVIL DANIEL GUIMARÃES SIMÕES		
ASSUNTO 2ª ETAPA DA PRAÇA DE EVENTOS TRECHO ALAMEDA 03 A TRAVESSA DÁLIA					
PROJETO: CARRAMANCHÃO E BANCO					
LOCAL: Av. Anísio Chaves - Aeroporto Velho					
PROPRIETÁRIO: Prefeitura Municipal de Santarém					
CONTRATO		0.373.259-92/2011		EQUIPE TÉCNICA	
ART.		4633044		Arq. Rodrigo Rodrigues Branco Eng.º José Roberto Ramos Branco Eng.º Eduardo Souza de Araujo Eng.º Diego Régio Arq. Conceição Milão Eng.º Nathália Nicolau Portela Cad. Anderson Carneiro	
DATA		26/04/2017			
REVISÃO					
ESCALA		DESENHO(S) PLANTA-BAIXA, ELEVACÕES E DETALHAMENTOS		FOLHA	
INDICADA				07/09	