
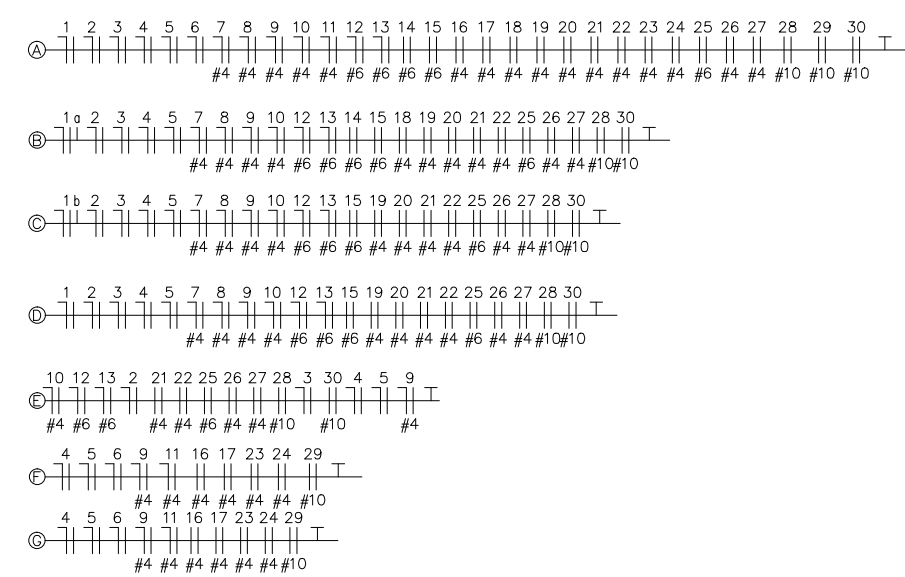
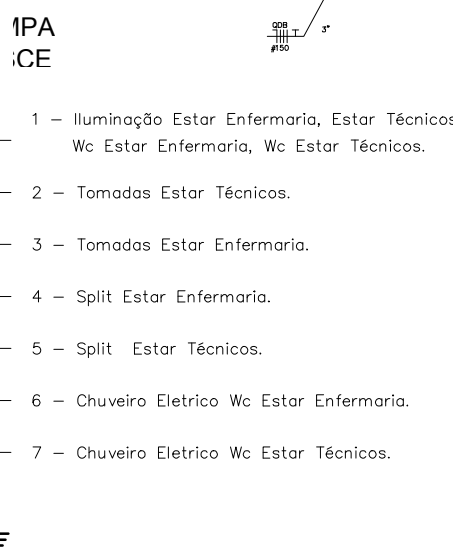
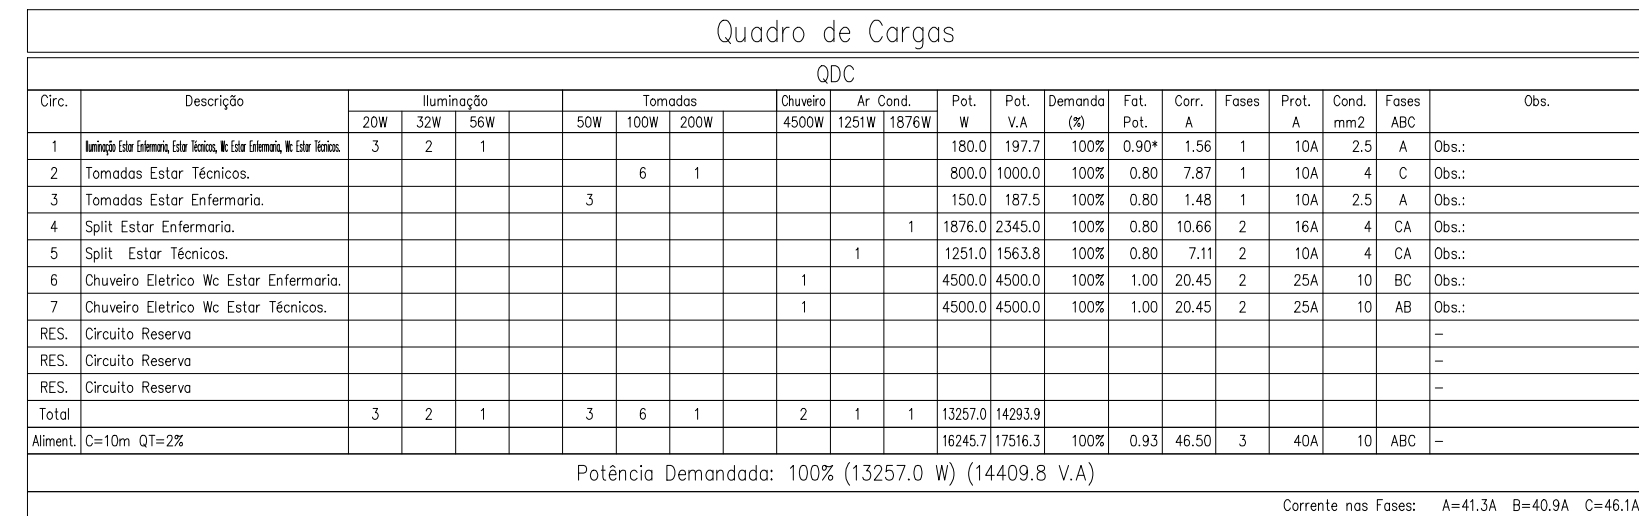


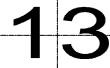

- Notas:

- | | | | |
|---|-----------------------|--|-------|
| APPROVED FOR: | | | |
| <div style="text-align: center;">  </div> | | | |
| CONCISEMENTE | | | |
| <div style="text-align: center;"> MINISTÉRIO DA SAÚDE - MS </div> | | | |
| PROPOSED: | | | |
| <div style="text-align: center;"> CONTRATO DE REPASSE Nº1012854-03/2013 </div> | | | |
| <div style="text-align: center;"> PREFEITURA MUNICIPAL DE CASTANHAL/PA
 CNPJ: 05.121.991/0001-84
 END.: Av. BARÃO DO RIO BRANCO, 2232 - BAIRRO CENTRO-
 CEP-68.743-050 - CASTANHAL/PA - FONE: (91)3722-1527 </div> | | | |
| PROJECT/IMPLEMENTATION/QUALIFICATION | | | |
| <div style="text-align: center;"> AMPLIAÇÃO DE UNIDADE DE ATENÇÃO ESPECIALIZADA
 DE SAÚDE - HOSPITAL MUNICIPAL DE CASTANHAL
 RODOVIA TRANSCASTANHAL, S/Nº - BAIRRO CRISTO </div> | | | |
| CONTRATO | INSTITAÇÕES ELÉTRICAS | | FORNO |
| PLANTA GERAL DA REDE | | <div style="text-align: center;">  </div> | |
| QUADROS DE CARGAS | | | |
| DIAGRAMAS UNIFILARES | | | |
| DATA | ESCALA | DESCRIÇÃO | |
| ABRIL/2015 | INDICADAS | PMC/PA-AMPLIAÇÃO/MS-HMC-ELE-01/03 | |