



ick	Eos
(kg/ha)	(kg/ha)
250	250000

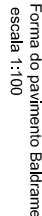

ESCALA: 1/50


FUNDACO PARA OS PILARES DE OITO

BLOCOS DE 15 AO 18 (80X80X120) CONFORME A RESISTÊNCIA DO SOLO PODE HAVER A NECESSIDADE UMA BROCA DE 25CM DE DIÂMETRO. ARMADO COM FERRO ϕ 8,0MM E 4,2MM (ESTRIBO) A CADA 20CM.

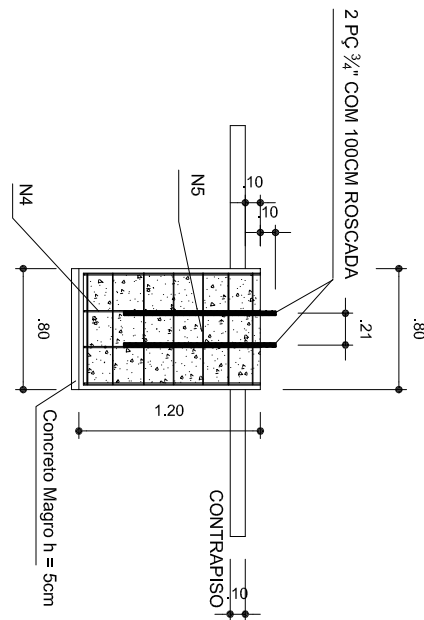

FUNDAC¸ÃO DOS PILARES DOS ARCOS

BLOCOS 1 AO 14 (80X80 - 130X130-120) CONFORME A RESISTENCIA DO SOLO PODE HAVER A NECESSIDADE DE DUAS BROCAS DE 25CM DE DIÂMETRO. ARMADO COM FERRO ϕ 8,0MM E 4,2MM (ESTRIBO) COM 20CM.

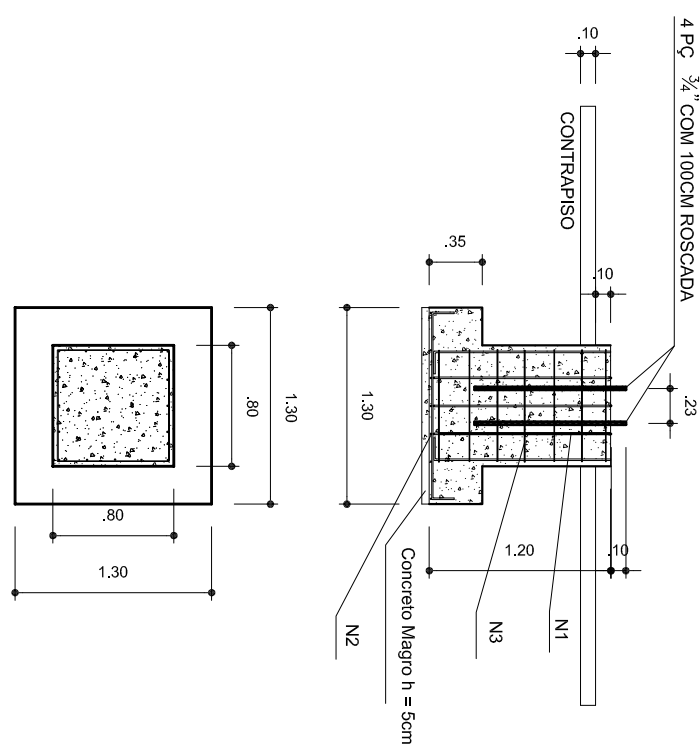

OBSERVAÇÕES


- 1- CUIAR O CONCRETO COM AGU PELO MENOS 7 DIAS CONSECUT
- 2- COMPACTAR O FUNDO DA VALA
- 3- O REATERO DA VALA SERÁ EM SOLO-CIMENTO

DETALHES DA FUNDAÇÃO:

PLANTA DOS BLOCOS E EIXOS DE BALDRAME

1) BROCCAS - 0,15x0,15x2,00m
SEM ESCALA

6 unidades por obra

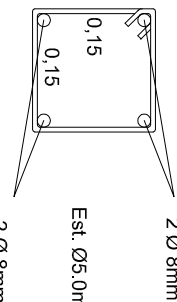


Est. Ø5.0mm 1 c/ 25 cm C=0,70mm

Qt = 48,00 unidades por obra


Qt = 48,00 unidades por obra

2) BALDRAME
SEM ESCALA

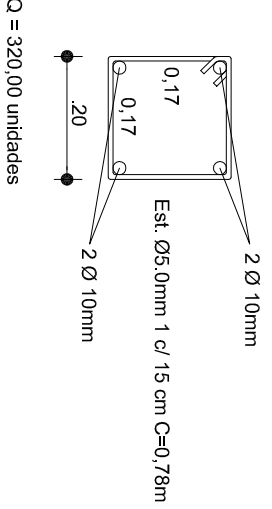


3) FUNDAÇÃO:
ESCALA:1/50

FUNDAÇÃO PARA OS PILARES DE OITÃO
BLOCOS DE 15 AO 18 (80X80X120)

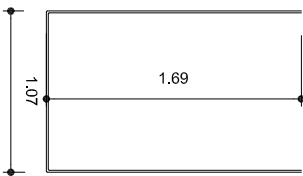

FUNDAÇÃO DOS PILARES DOS ARCOS
BLOCOS 1 AO 14 (80X80 - 130X130-120)

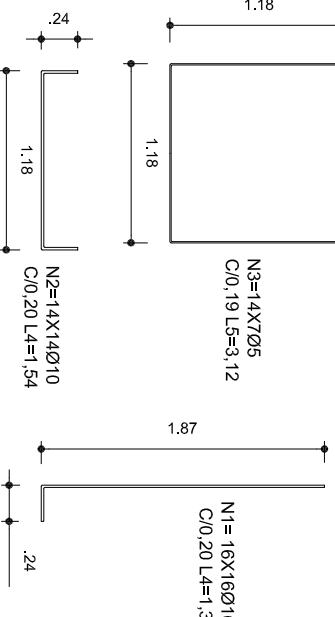

ick	Eos
(kg/ha)	(kg/ha)
250	250000

GOVERNO FEDERAL
BRASIL
PAÍS RICO É PAÍS SEM POBREZA

Ministério
da Educação

FNDE
*Fundo Nacional
de Desenvolvimento
da Educação*

PROJETO PADRÃO - FNDE

MUNICÍPIO - UF

PROPRIETÁRIO

ENDEREÇO:

PROPRIETÀRI

RESP. TÉCNICO

DLFO

R/

OBSERVAÇÕES

COBERTURA DE QUADRA PROJETO ESTRUTURAL		
COBRENÇAÇÃO CGEST - Coordenação Geral de Infraestrutura Educacional	COBERTURA DE QUADRA (627m²) FUNDAÇÃO DETALHES	
REVISÃO R.00 R.00 R.00	ESCALA INDICADA JULHO/2011	PRANCHA 02/04
FORMATO A2 (594 X 420)		