




PLAYGROUND FOGUETE
VISTA FRONTAL
ESCALA- 1:25

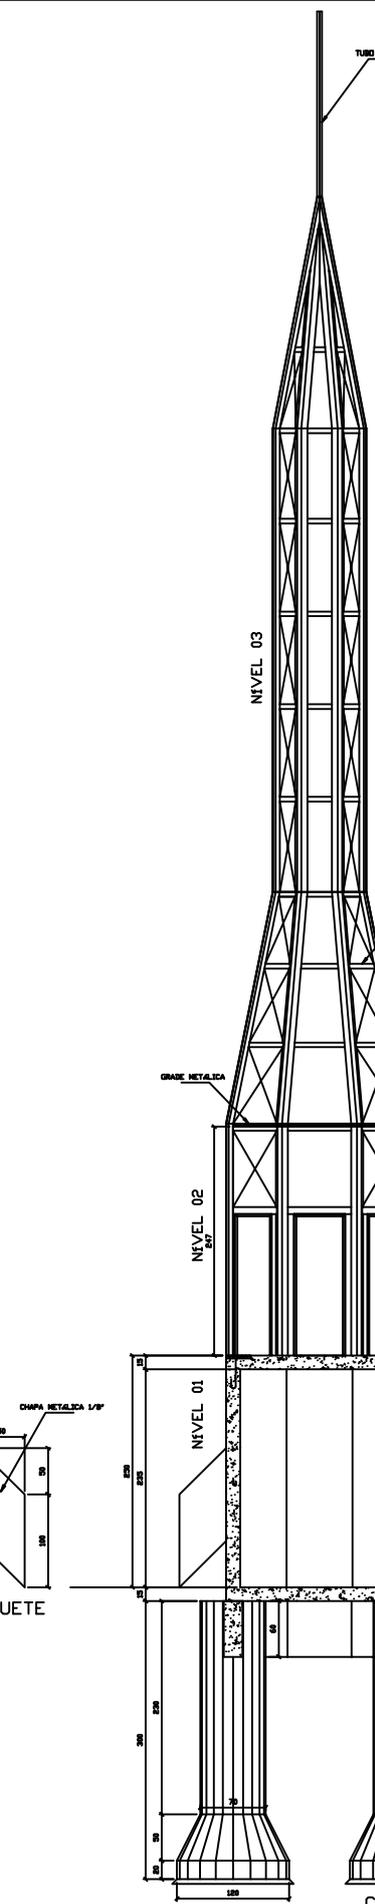


CORTE AA'
ESCALA- 1:25

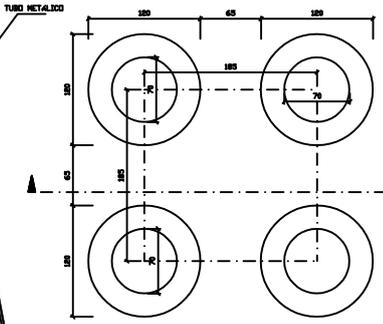


FUNDAÇÃO
ESCALA- 1:25

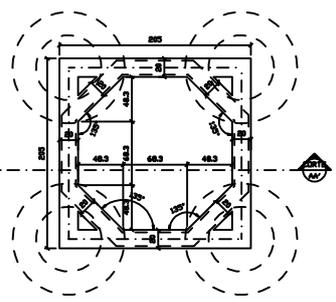


CINTAMENTO
ESCALA- 1:25

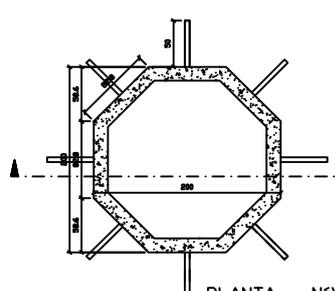

PLANTA - NÍVEL 01
ESCALA- 1:25

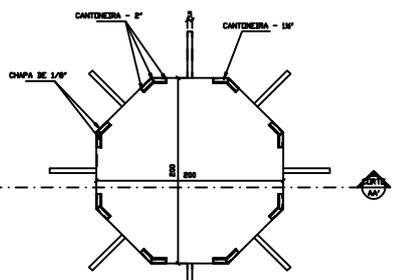

PLANTA - NÍVEL 02
ESCALA- 1:25

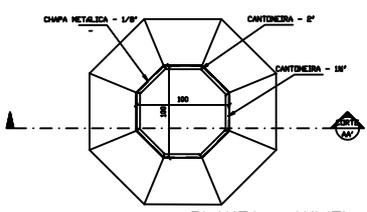

PLANTA - NÍVEL 03
ESCALA- 1:25

PREFEITURA MUNICIPAL DE MARABÁ ADM. SEBASTIÃO MIRANDA FILHO			
PRAÇA DA CRIANÇA ROTATORIA DAS FOLHAS 17, 19, 20 E 29 BAIRRO DA NOVA MARABÁ - MARABÁ (PA.)			
APROVAÇÕES:			
SECRETARIA DE VIAÇÃO E OBRAS PÚBLICAS ADM. LUCÍDIO COLLINETTI FILHO			
AUTOR DO PROJETO HONÓRIO AIRES DA SILVA NETO CREA - PA 84709			
CONTEÚDO FOGUETE ESPACIAL - PLANTAS, VISTA FRONTAL E CORTE AA'			
ESCALA INDICADA	DATA FEVEREIRO/2006	AREA	PRINCIPAL ÚNICA
OPERADOR HONORIO			