


**PLANTA PINTURA ROSA DOS VENTOS**  
ESC.: 1/50

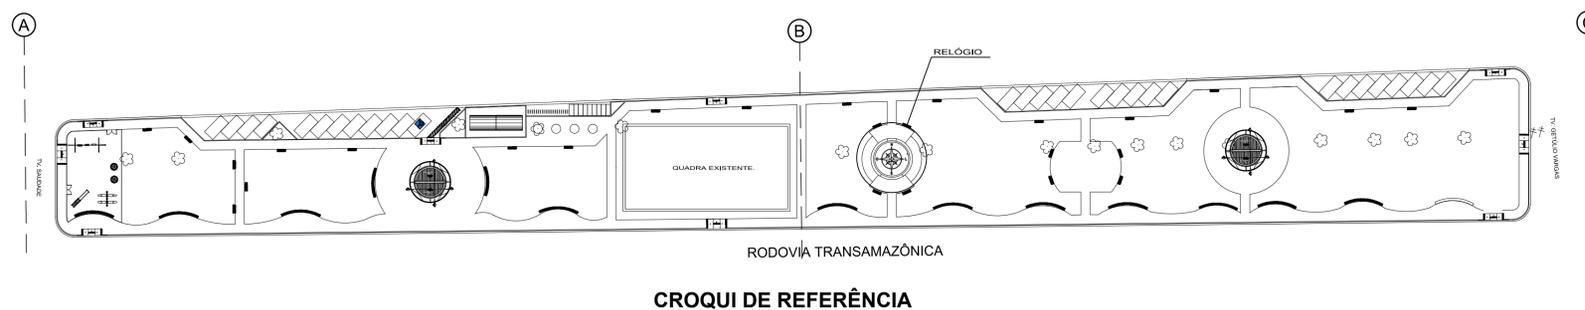

PROJETO: **ARQª MARUZA BAPTISTA** CAU: 28510-2/PA  
Arquiteta  
CAU-A 28510-2

Leila Raquel Possimoser Brandão  
Prefeita Municipal

PROPRIETÁRIO: **PREFEITURA MUNICIPAL DE PLACAS**

**MARUZA BAPTISTA**  
ARQUITETURA E URBANISMO



**PREFEITURA MUNICIPAL DE PLACAS**

LOCAL: Rod. Transamazônica s/n Placas - Pa	ÁREA TOTAL: 9.322,05 M²	DATA: DEZEMBRO/2017	ESCALA: INDICADA
OBJETO: URBANIZAÇÃO DO CANTEIRO CENTRAL DA TRANSAMAZÔNICA NO MUNICÍPIO DE PLACAS (PA).			
CONTEÚDO: RELÓGIO PLANTA BAIXA / DETALHES		FRANQUIA: <b>ARQ</b>	
DESENHO CAD: SASSIA ANDRADE		01/03	

1: 91° 98 | 153460 | 91° 9828366 |  
E-MAIL: maruzabap@gmail.com