



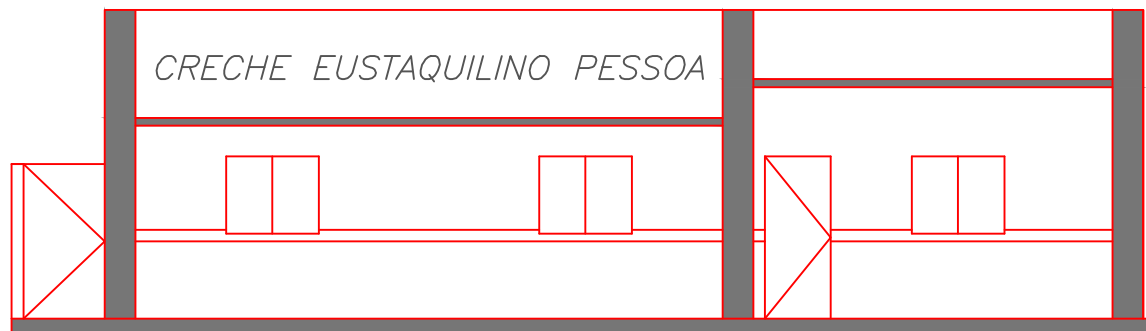

VISTA 1
ESCALA 1:75

Pintura externa h=1.00m na cor branca
Pintura externa h=0.15m na cor verde
Pintura externa h=1.00m na cor azul

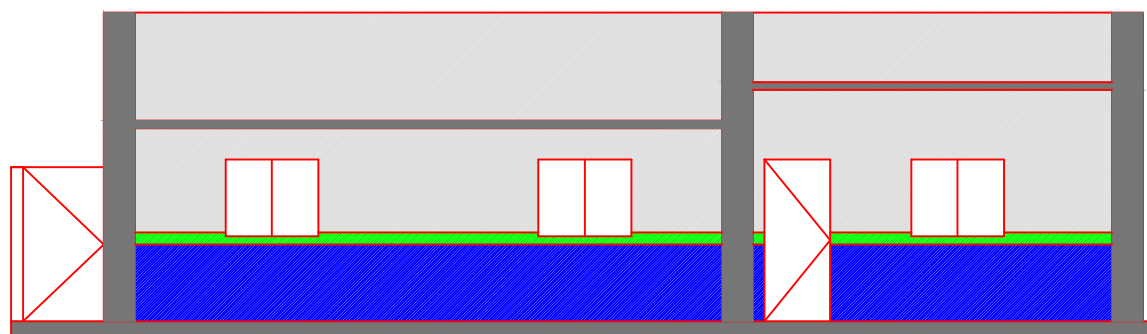

VISTA 2
ESCALA 1:75

PREFEITURA MUNICIPAL DE CAPANEMA

REFORMA E AMPLIAÇÃO DA ESCOLA MARIA CARVALHO

DESENHO
01

Eslon Martins-Prefeito

José Solon Martins-Sec.Educ.

Julio Cesar Cunha-Engenheiro

FOLHA
06/06

ARQUITETURA

Data: 27/04/16

Desenho: Vista

Escala: 1/100